


Samþykkt bann
 24 MAR 2011
 Byggingafráttárinna í Hafnarfirði
 F.Á. Höfður S. Gunnlaugsson

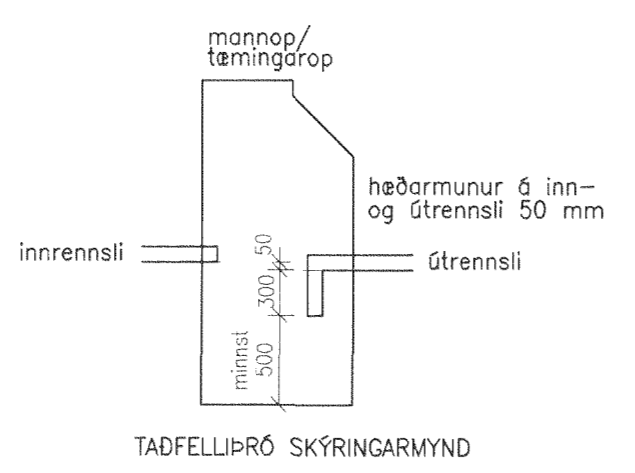

innrennsli K=49.72
 TADFELLIBRÓ
 BR PVC Ø 1000
 LK=50.60
 Inntak K=49.74
 Óttak með T-stykki,
 óþft á ≥ 30 sm
 BK=48.80
 útrennsli K=49.67
 DN100 PVC 30 o/oo
 K=49.62
 BR PVC Ø 1000
 BK=47.62
 LK=50.55
 FALL Í BRUNNI 2.00 m

NR.	DAGS.	BREYTING	NR.	DAGS.	BREYTING
A	29.06.10	BETT INN NF Í STIUM VÍÐ SUBURHLÍÐ BETT IN GN Í ANDDYRI OG BREYTT TENGINUM VÍÐ F1, F2 OG F3			
B	11.03.11	BREYTT LEGU Á STOFNLÖGN FRÁ ADSTÓÐURMI			

SKÝRINGAR
 SKÝRINGAR OG AFSTÓÐUMYND
 SJÁ TEIKNINGU F 001
 MÁLSETNING Á SALERNISSTÓTUM MIÐAST VÍÐ
 AD FJÁRLÆGD Í MIÐJAN STÓT FRÁ FULLFRÁ-
 GENINGUM VEGG SE 150 mm
 MÁLSETNING Á HANDLAUGARSTÓTUM MIÐAST
 VÍÐ AD FRÁRENSLISSTÓTAR LENDI Í
 MIÐJUM INNVEGG
 Á LÓÐRÉTTA STOFNA SKAL SETJA HRENSILOK
 UM 30 sm OFAN VÍÐ NEDSTU GÖLFPLÖTU
 ALLA LÓÐRÉTTA STOFNA – ÞYKKVEGGJA RÖR
 SKAL EINANGRA OG VEJJA MEÐ PLASTBORÐA
 FRÁGANGUR Á GÖLF- OG SÖKKULMÁTI FYRIR
 IDRÁTTARRÖR INNTAKSGRINDA SJÁ LEIÐBEININGAR
 FRÁ ÖRKUVEITUNNI

FLUGUSKEIÐ 12
 220 HAFNARFJÖRÐUR

KLÖPP
 KLÖPP ARKITEKTAR-VERKFRÉÐINGAR EHF
 NETHYL 2E, PÓSTHÖLF 10050, 130 REYKJAVÍK
 SÍMI 577 2277, 699 7747 – klopp@simnet.is

HEITI TEIKN. FRÁRENSLISLAGNIR GRUNNLAGNIR			
MELIKVARDI	1:50	DAGS.	MÁI 2010
TEIKNING	F 002	VERK	V 09-105
BREYTING	B	YFIRFARID	S.E.

SÆMUNDUR EIRIKSSON 261249-2949

