



SKÝRINGAR:

FRÁGANGUR Á LÓÐAMÖRKUM VERÐI GERÐUR Í SAMRÁÐI VÍÐ LÓÐARHAFA AÐLIGGJANDI LÓÐA. STÆRÐ OG STAÐSETNING LÓÐA, BYGGINGARREITA OG BÍLASTÆÐA ERU SÝND Á MÆLIBLÓÐUM.

2h= HÚS Á TVEIMUR HÆÐUM
 G= REIKNUD HÆÐ Á GÖTU, GANGSTÉTT/STÍG VÍÐ LÓÐAMÖRK
 L= LANDHÆÐ VÍÐ LÓÐAMÖRK (LEIÐBEINANDI)
 H= HÆÐ Á AÐKOMUGÓLFÍ - SJÁ SKILMÁLA
 F= TENGIHÆÐ Á REGNVATNSFRÁRVESI
 F_S= TENGIHÆÐ Á SKÖLPFRÁRVESI


BAKRÁRARVATN HITAVEITU SKAL VEITA Í REGNVATNSFRÁRVESI. NEYSLUVATNSHEIMÆÐAR ERU Ø40 mm PE100, NEMA ANNAD SÉ SÝNT Á TEIKNINGU. TENGIHÆÐ NEYSLUVATNSHEIMÆÐAR ER AÐ ÖLLU JÖFNU 1,2 m UNDIR YFIRBORÐI LANDS.

- NEYSLUVATNSHEIMÆÐ (MEÐ LOKA)
- REGNVATNSFRÁRVESI (Ø150 mm)
- SKÖLPFRÁRVESI (Ø150 mm)
- ⑫ NÚMER LÓÐAR
- E,F,R HÚSAGERÐ, SJÁ SKILMÁLA
- 23.313.2 NÚMER AÐLIGGJANDI LÓÐABLAÐA, STAÐGREINIR

SJÁ JAFNFRAMT SKIPULAGSUPPRÁTT OG SKILMÁLA



DEILISKIPULAG SAMÞYKKT Í SKIPULAGS- OG BYGGINGARRÁÐI 22.01.2013

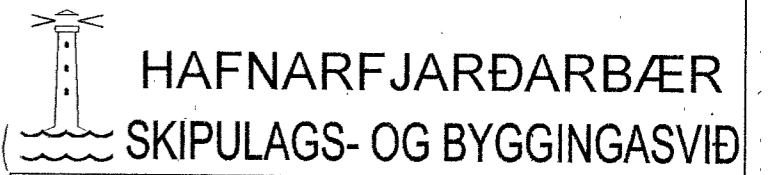

HAFNARFJARÐARBÆR	
SKIPULAGS- OG BYGGINGASVIÐ	
FLUGUSKEIÐ 2-10A OG 5-17	
HÆÐABLAÐ	
Teikn.nr.:	341.073
ATHAFNASVÆÐI SÖRLA - HESTHÚS	
Mælt:	IR
Hannað:	AMT/ASK/BG
Teiknað:	EJ/ME
Samþykkt:	HS
Dags.:	01.06.2008
M.kv.:	1:500
Breytt: MARS 2013, MÆLIBLAÐ FRÁ VSB DAGS. 01.06.2008 UPPFÆRT HJÁ	
SKIPULAGS- OG BYGGINGARVÍÐI HAFNARFJARÐAR	
Bláost: A2	

BREYTINGAR:

Breyting A; 01.03.13 ME. Fluguskeið: Lóðir nr. 1-3 felldar út, breyting á lóðum nr. 6, 7, 8, 9, 10, 13 og 15 og húsnúmerum breytt. Samþykkt af skipulags- og byggingarráði 22.01.2013, ótalaðist gildi 28.02.2013
 Breyting B; 15.3.2019 E.J. Breytt deiliskipulag samþ. skipulags- og byggingarráði 3.10.2017 ótalaðist gildi 9.7.2018. Lóðin Fluguskeið 3 felld út, Sörlaskeið 13A; nýir byggingareitir, bílastæðum og göngu- og reiðleiðum breytt, lóðarstækkun samþykkt af bæjarstjórn dags. 8.11.2018.
 Breyting C; 31.03.2020 E.J. Breytt deiliskipulag samþ. skipulags- og byggingarráði 25.02.2020 ótalaðist gildi 30.03.2020. Fjölgun lóða fyrir minni hesthús við Fluguskeið og Kaplaskeið, nýjar húsagerðir og lóðarstæðum og húsnúmerum breytt.