Samþykkt þann
27. nóv. 2012
Byggingarfulltrúinn í Hafnarfirði
F.h. Hrólfur S. Gunnlaugsson

SÝNIR STAÐSETNINGU Á SKRÚFUM Í ST-107 ÞV ÞAKEININGU

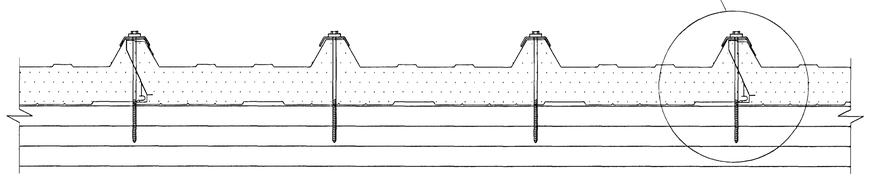

SÉRMYND SÝNIR STAÐSETNINGU Á SKRÚFUM Í ÞAKEININGU

MKV. 1:5

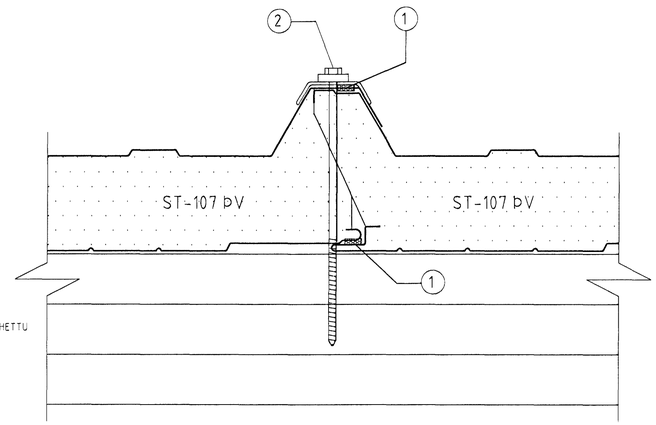

SKÝRINGAR:

1. ILLMOD ÞÉTTILISTI, 15×10 mm (b×h)
2. FESTISKRÚFA Í TRÉ 6,5 X 170 MEÐ 25 mm ÞÉTTISKINNU, TRAPIZUSKINNU OG PLASTHETTU Í HVERJA HÁBÁRU OG LANGBAND.

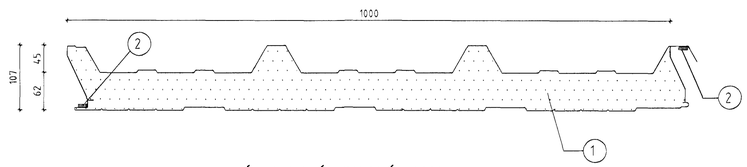

ÁSETNING ÞÉTTILISTA Á VEGGEININGAR FYRIR UPPSETNINGU ÞEIRRA

MKV. 1:5

SKÝRINGAR Á ÞEIM FYLGIHLUTUM SEM BM VALLÁ hf. LEGGUR TIL:

1. ST-107 ÞV VEGGEINING
2. ILLMOD ÞÉTTILISTI, 15×10 mm (b×h) SETTUR Á EININGU STUTTU FYRIR UPPSETNINGU HENNAR. LISTINN GEYMIST Á KÖLDUM STAÐ

ÖLL AFNOT OG AFRITUN TEIKNINGAR AÐ HLUTA EÐA Í HEILD ER HÁÐ SKRIFLEGU LEYFI BM VALLÁ HF.

Númer	Dags.	Skýring breytingar	Br. af

BM·VALLÁ
Byggingasvið
Stórhöfða 23, 110 Reykjavík
kt. 530669-0179
Sími: 412 5000

MKV.	DAGS.	VERKNR.	ÚTGÁFA NR.
1:2 og 1:5	30.09.2009	AL09 013	1
TEIKN.	REIKN.	YFIRF.	NR. TEIKNINGAR
HÓ	HÓ	BI	403

HEITI VERKS: Fluguskeið 22, Hafnarfirði

NAFN HÖNNUÐAR: Bjarni Ingibergsson byggingatæknifræðingur B.Sc. kt. 030861-2729

HEITI TEIKNINGAR: Festingar

ÁRITUN HÖNNUÐAR

DAGS. ÁRITUNAR: 27/10 09

ÁRITUN SAMRÆM.HÖNNUÐAR

DAGS. ÁRITUNAR

401 Fluguskeið 22.dwg