

ÚT


Afstaða fyrstu einingu á N-þekju

Samþykkt þann
27. nóv. 2012
Byggingafræðingur / Hafnarfirði
Eh. Hrólfur S. Gunnlaugsson

A
402


B
402

STEFNA Á LÖGN ÞAKEIÐINGA

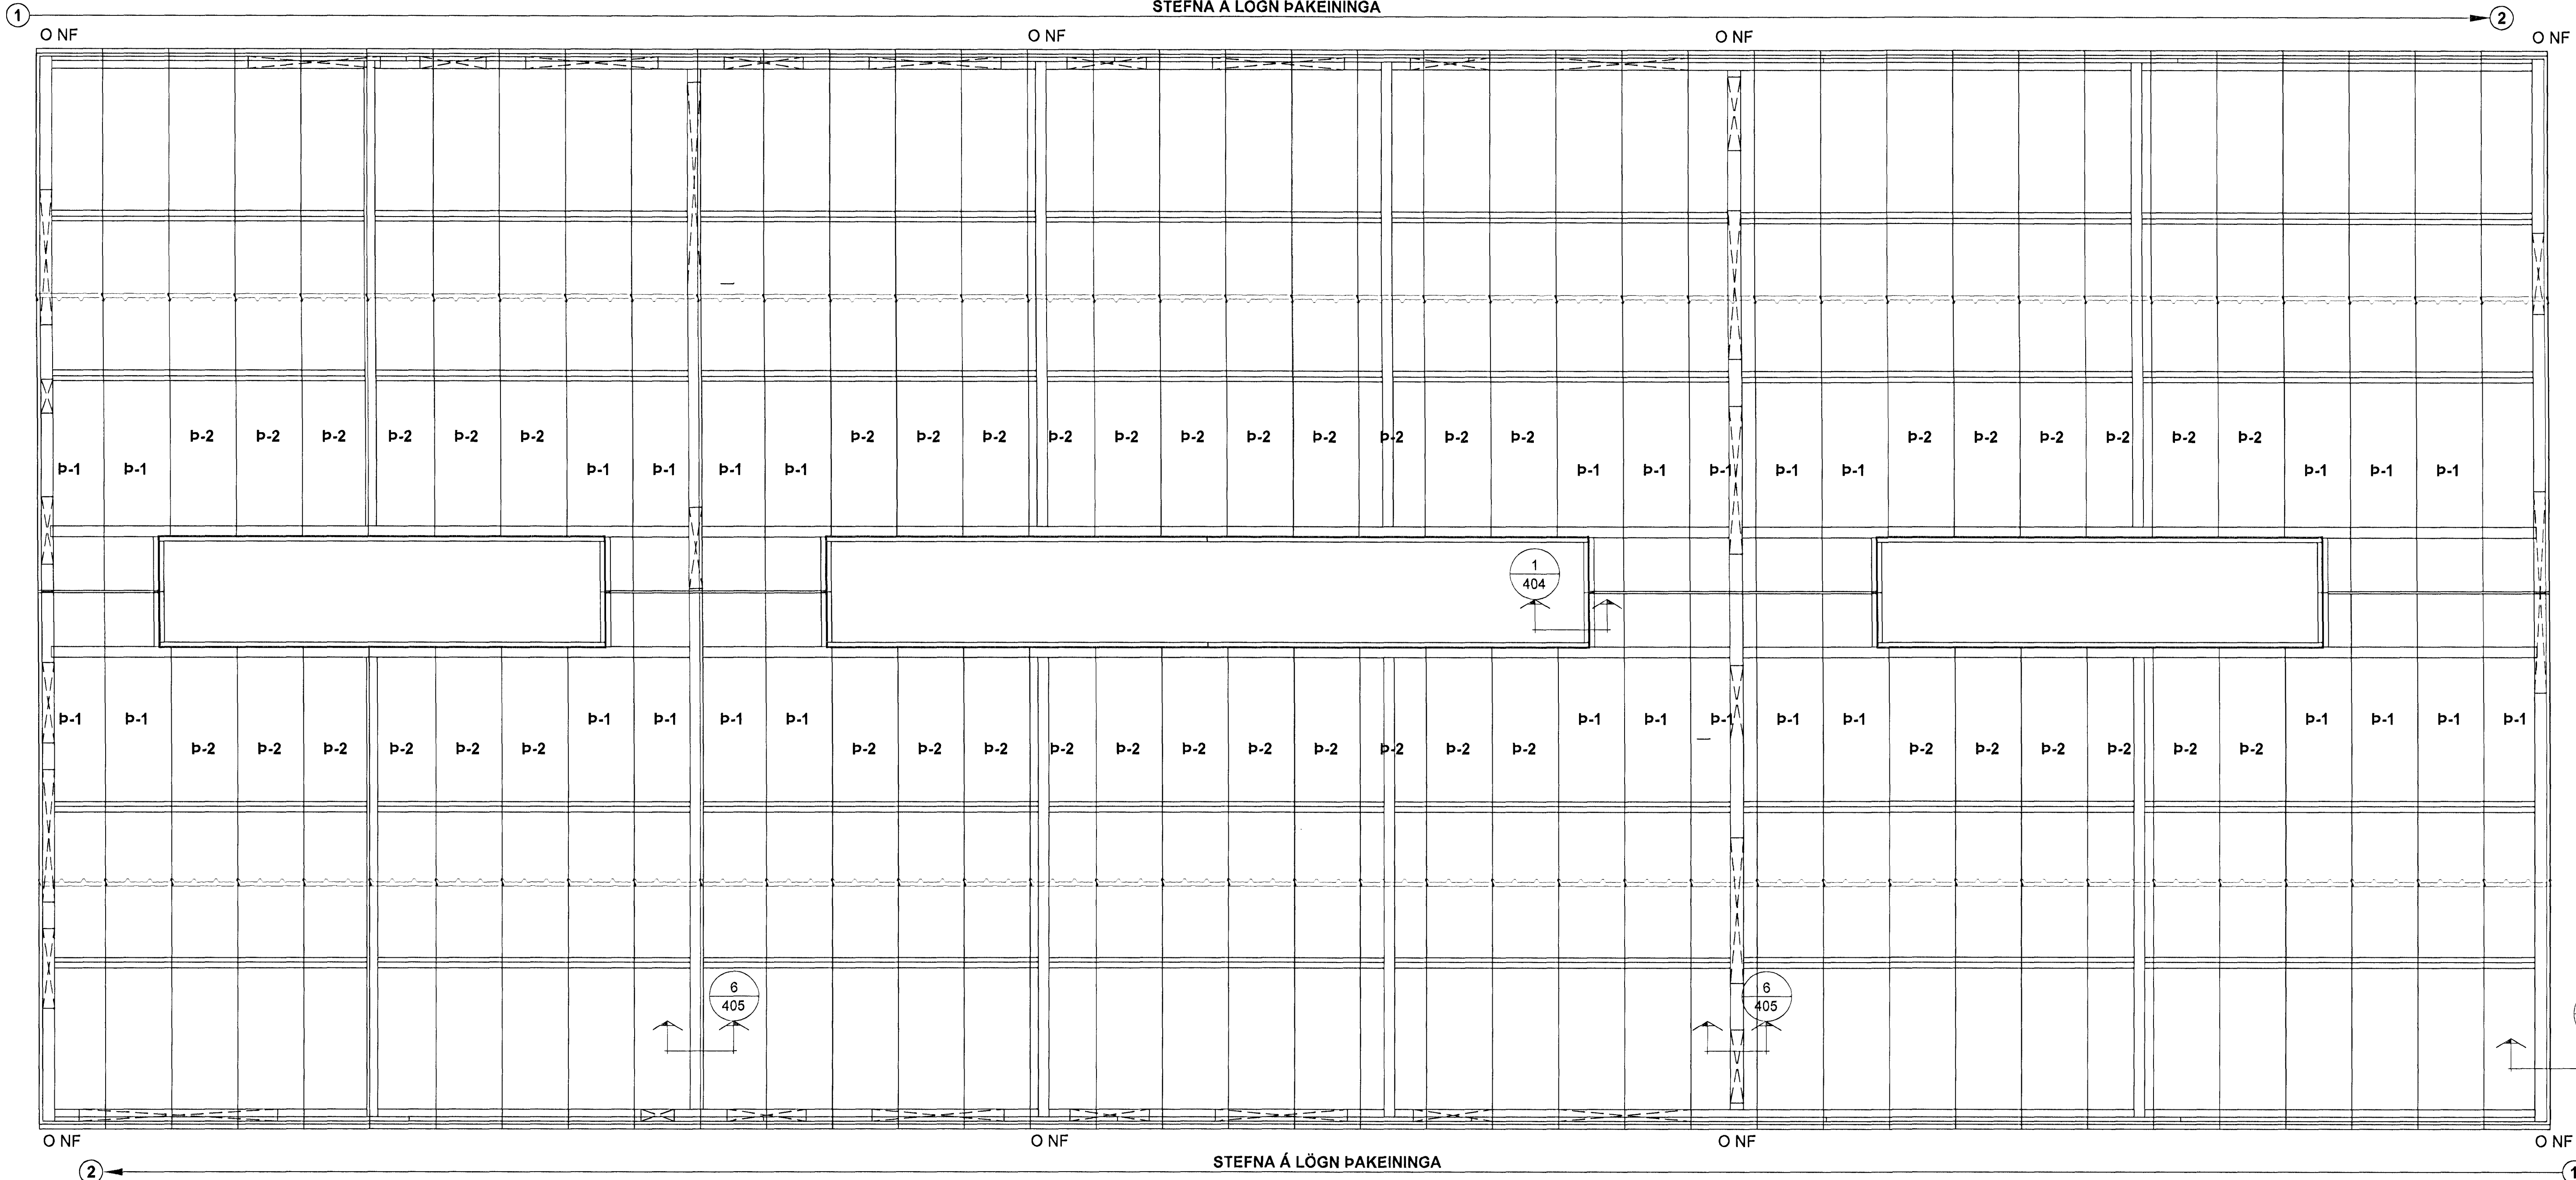

STEFNA Á LÖGN ÞAKEIÐINGA

Þakmynd mkv 1:50

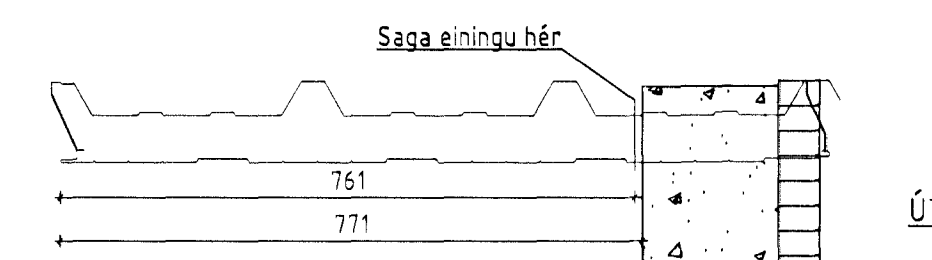

Afstaða fyrstu einingu á S-þekju

Númer	Dags	Skrýning breytingar	Br. af
ÖLL AFDOT OG AFRIÐUN TEIKNINGAR AD HLUÐA EÐA Í HEILD ER HÁÐ SKRIFLEGU LEYFI BM VALLÁ HF.			
	Byggingasvið Stórhóla 23, 110 Reykjavík kt. 530669-0179 Sími: 412 5000	MKV. 1:50 TEKNI	DAGS. 30.09.2009 REKNI
	VERKNR. AL09 013 YERF. HÓ HÓ BI		ÚTGÁFA NR. 1 NR. TEIKNINGAR
HEITI VERKS: Fluguskeið 22, Hafnarfirði		NAFN HÖNNUÐAR Bjarni Ingbergsson byggingateknifræðingur B.Sc. kt. 030861-2729	
HEITI TEIKNINGAR Þakmynd		401 DAGS. ÁRITUNAR 1/10 89 DAGS. ÁRITUNAR	
		ÁRITUN HÖNNUÐAR 	
		ÁRITUN SAHREIÐHÖNNUÐAR	