30 / 85

GRUNNMYND HÆÐAR 1:100

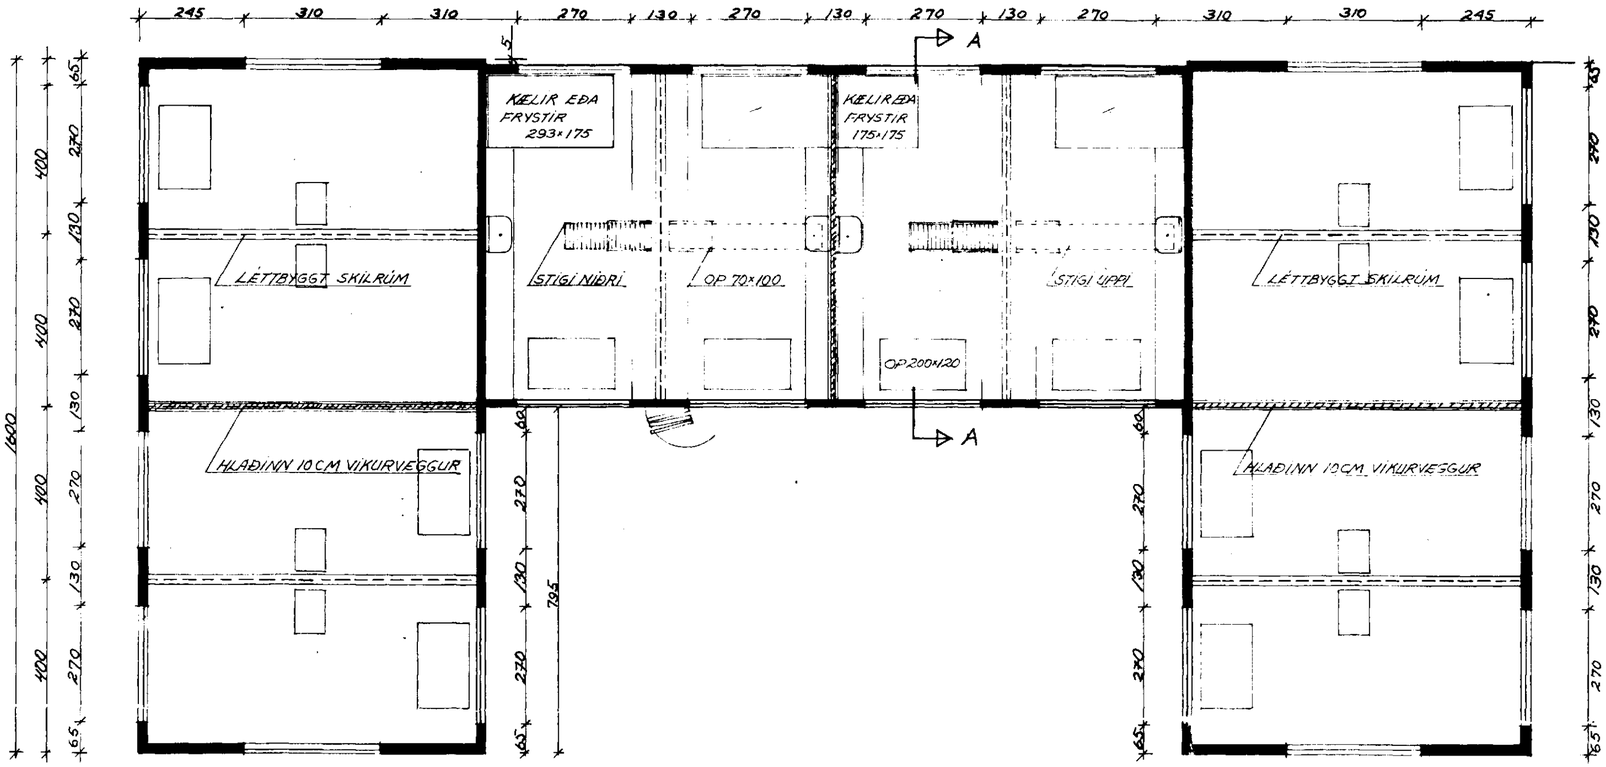

SNIÐ A-A 1:100

Áskilið sér samþykki heilbrigðisráðs Hafnarfjarðar

Áskilið sér samþykki Brunamálastofnunar ríkisins

AFSTÖÐUMYND 1:1000

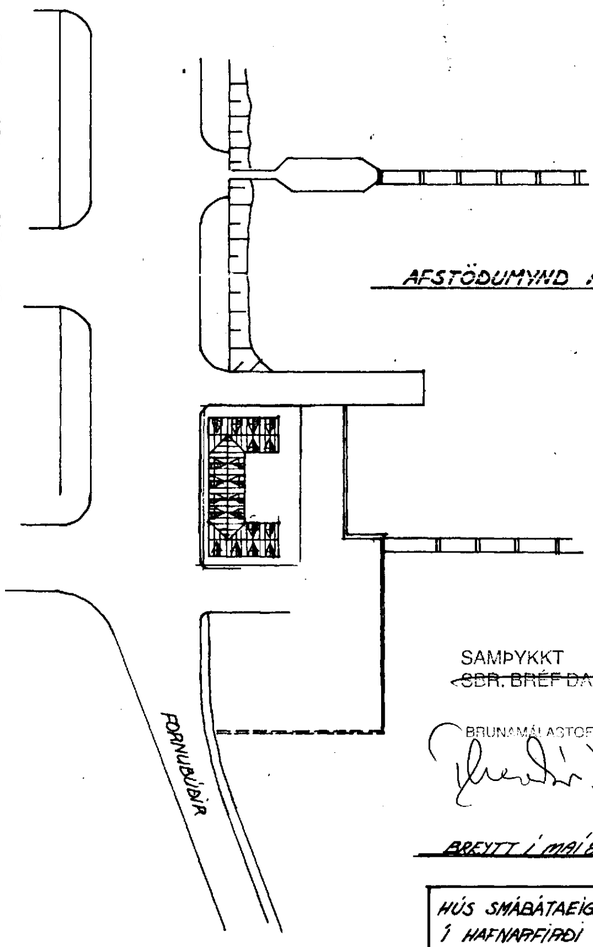

SAMÞYKKT 22/5 1984
~~SBR. BRÉF DAGS. 19~~

BRUNAMÁLASTOFNUN RÍKISINS

ÁREITT í maí '84 Halldór Hannesson

2440 - 0120 . 01

FORNUBÚÐIR 12

HÚS SMÁBÁTAEIGANDA Í HAFNARFIRÐI	VERK	BL.NR. 2
GRUNNMYND, SNIÐ AFSTÖÐUMYND	HAFNARF. MARS '84 M.K.V. 1:100 1:1000 TEIKN. S.P.	
VERKFRÆÐISTOFA HALLDÓRS HANNESSONAR REYNIHVAMMI 60 HAFNARFIRÐI S. 54355		