RÍS GRUNNMYND 1:100

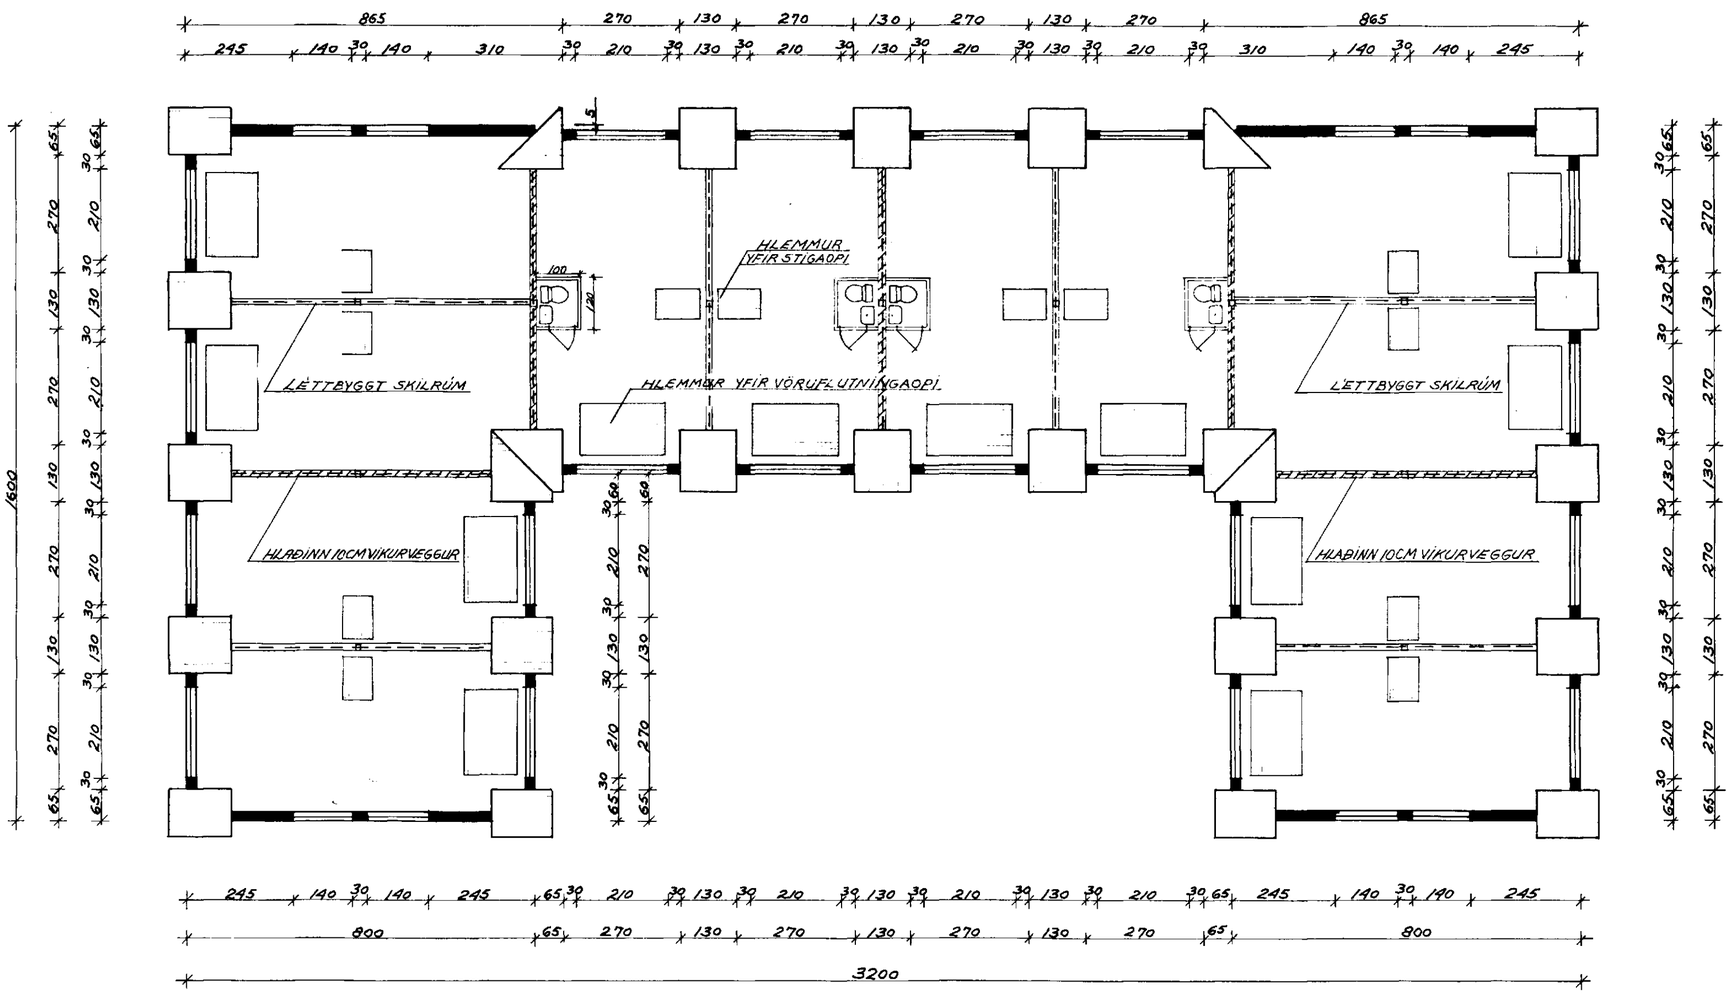

Samþykkt undir b... 30/... 85

Áskilið er samþykki heilbrigðisráðs Hafnarfjarðar

Áskilið er samþykki Brunamálastofnunar ríkisins

BREYTT í maí '84 Halldór Hannesson

HÚS SMÁBÁTAEIGENDA Í HAFNARFIRÐI	VERK	BL. NR.
		3
GRUNNMYND RÍSS	HAFNARF. MAÍ '84	
	MKV. 1:100	TEIKN.

VERKFRÆÐISTOFA HALLDÓRS HANNESSONAR
REYKJAVÍKURVEGI 60 HAFNARFIRÐI S. 54355