


SNID A-A 1:20

SNID B-B 1:20

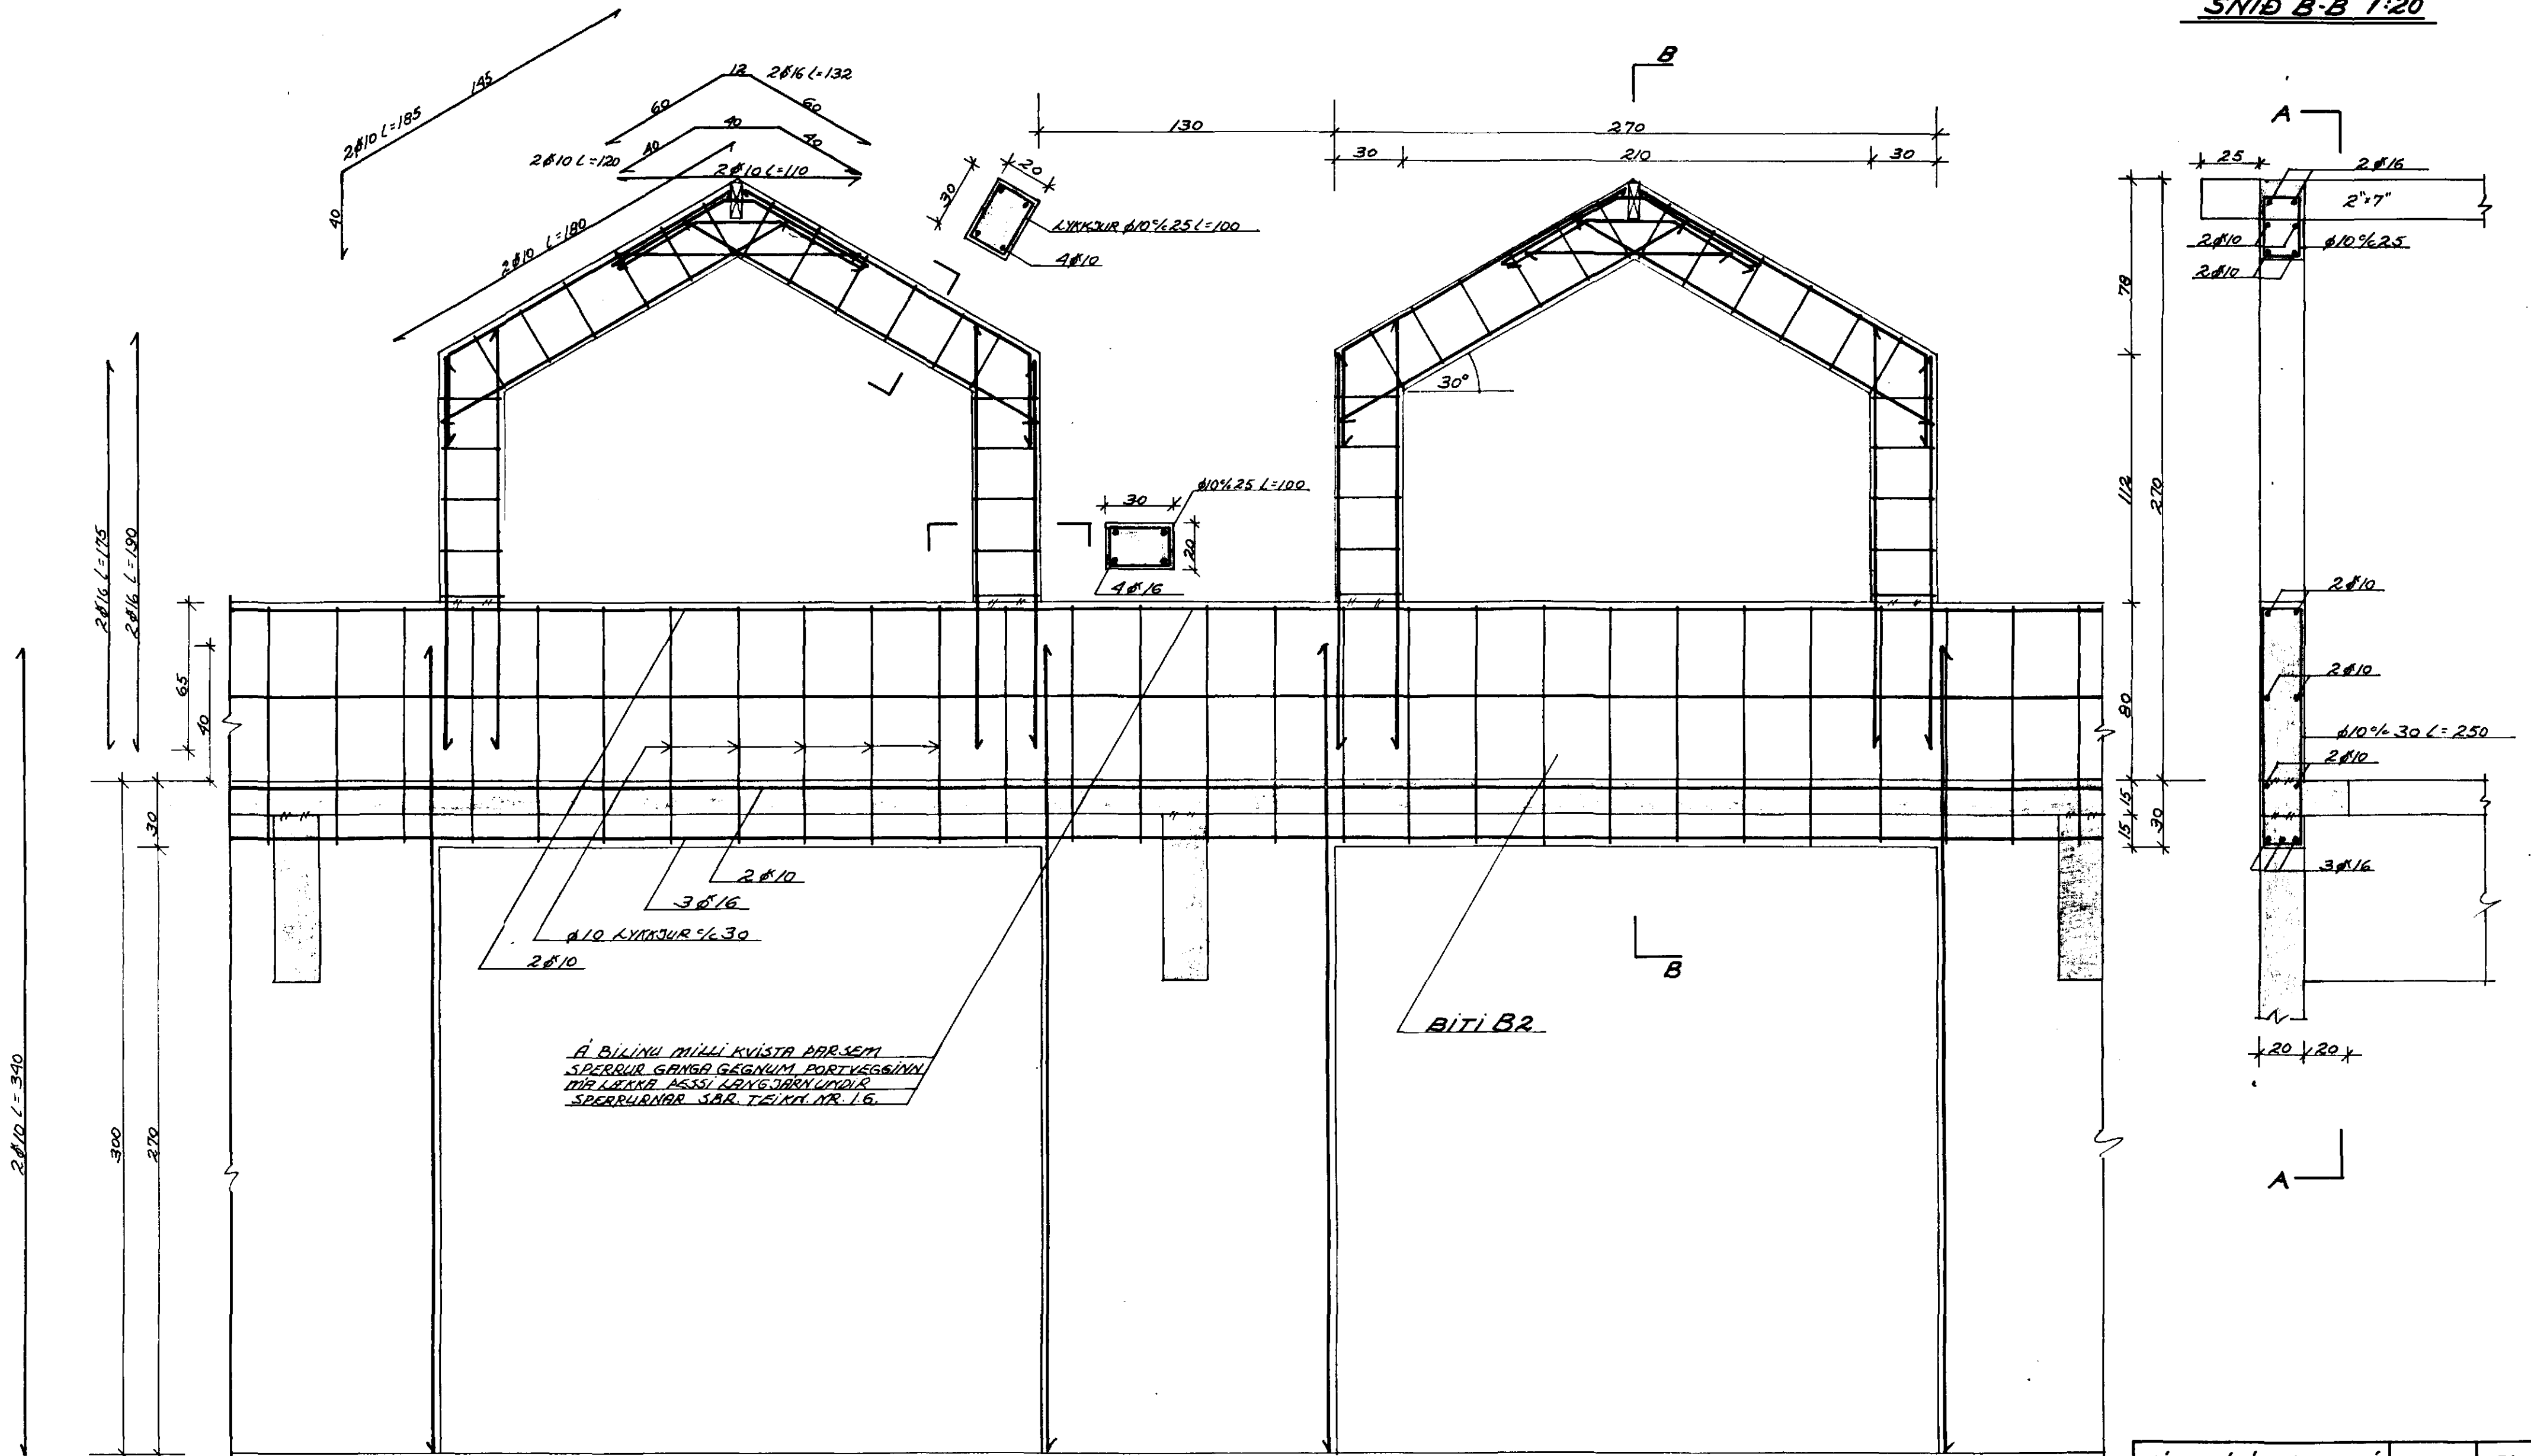

Á BILINU MILLI KVISTA ÞAR SEM
SPERRUR GANGA GEGNUM PORTVEGGIÐU
MIA LATAKA ÞESSI LAÞE JÄRNUNDUR
SPERRUNAR SÁR TEIKN NR. 16.

BITI B2

HÚS SMÁBÁTAEIGENDA Í HAFNARFIRÐI		BL. NR. 1.5.
ÚTVEGGIR, BITI B2 OG KVISTRAMMAR. JÄRNALÖGN		HAFNARF JÚNÍ '84 MKV. 1:20 REIKN. [Signature] TEIKN. [Signature]
VERKFRÆÐISTOFA HALLDÓRS HANNESSONAR REYKJAVÍKURVEGI 60 HAFNARFIRÐI S. 543SS		