
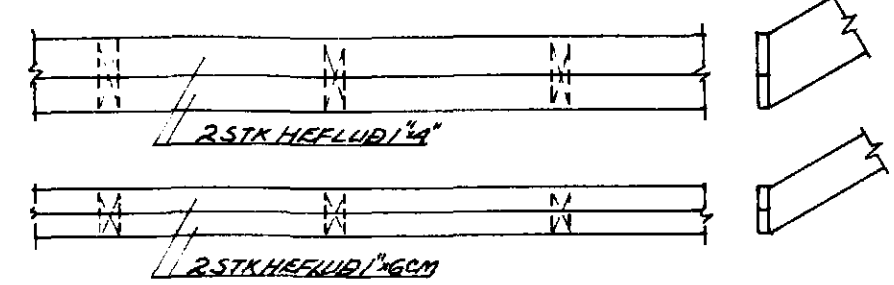


SNID 2-2 1:20

SNID 1-1 1:20

SNID 3-3 1:20




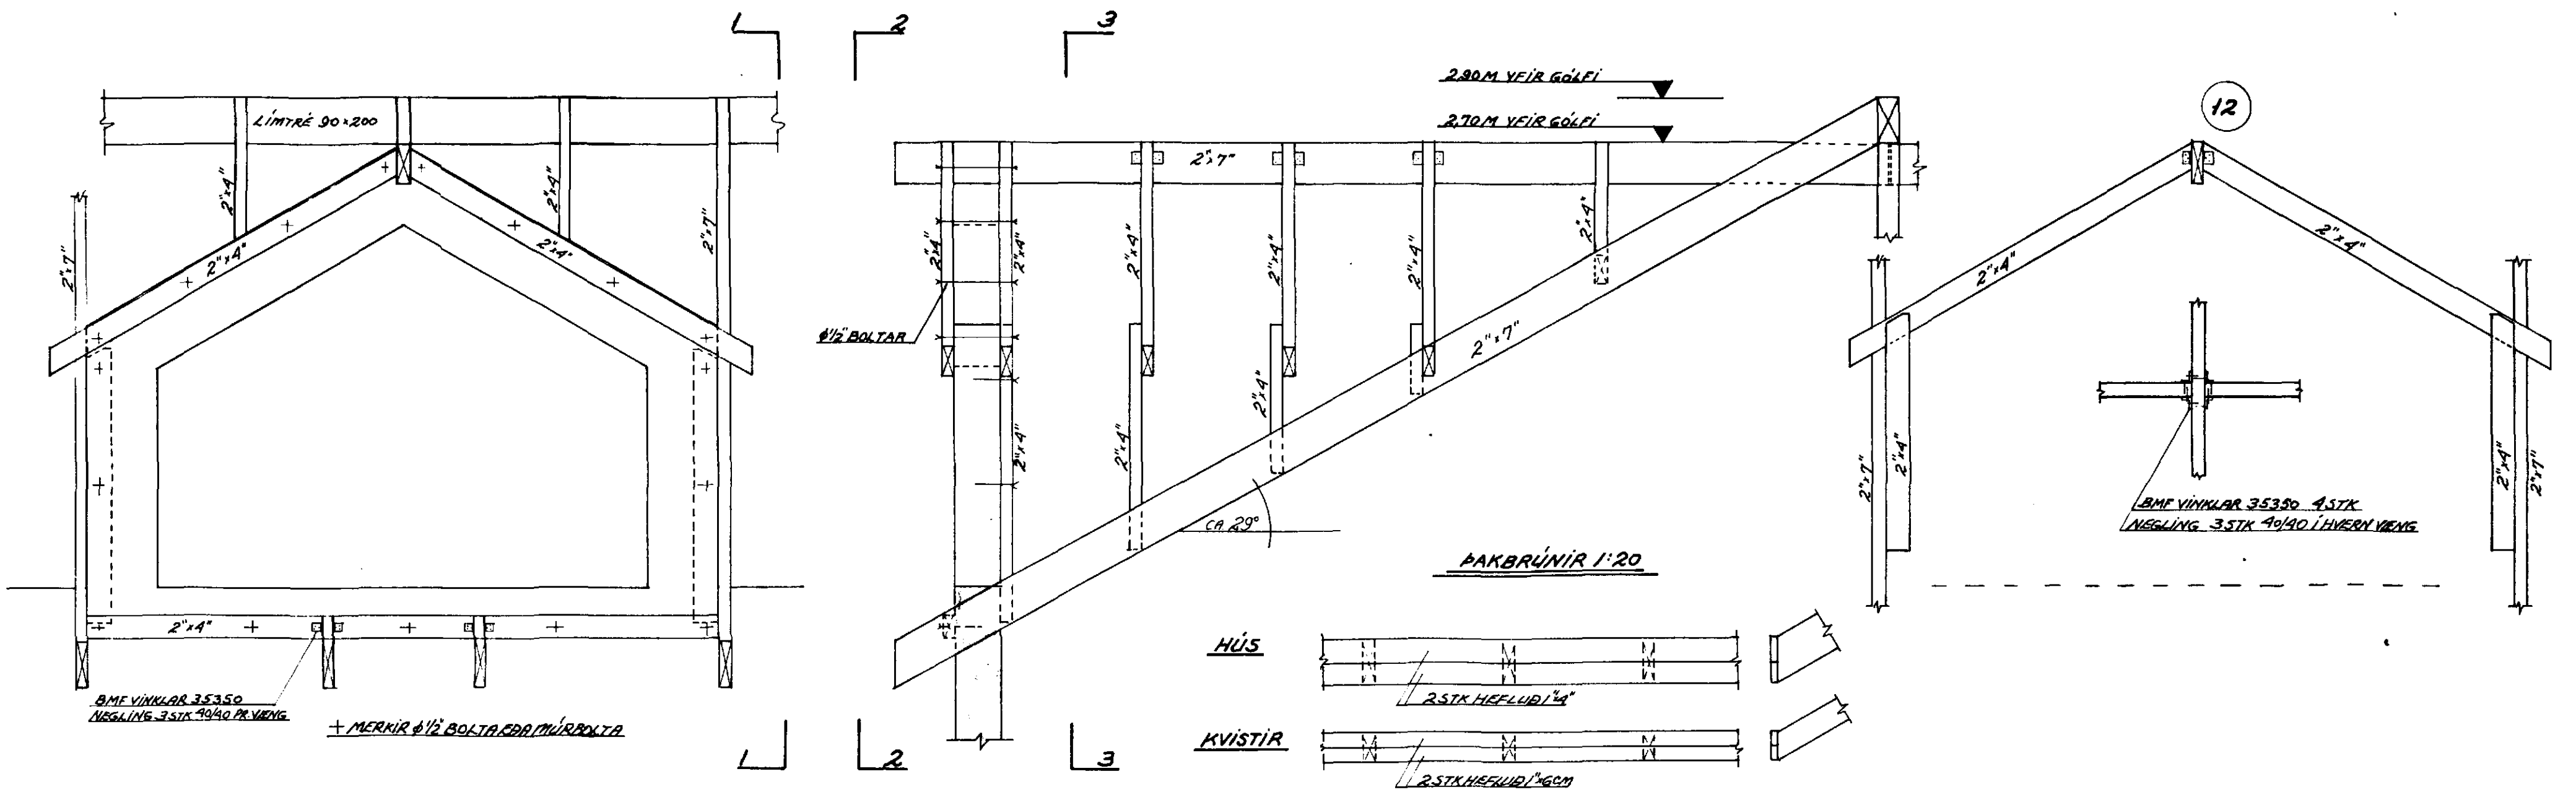


8 1:10

9 1:10

10 1:10

11 1:10

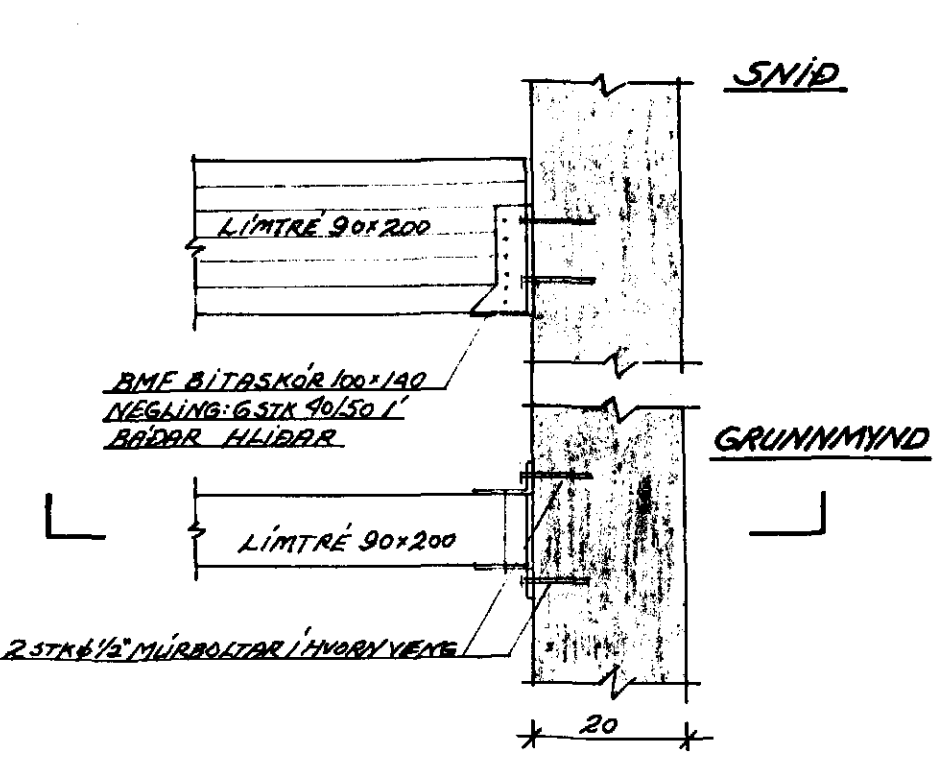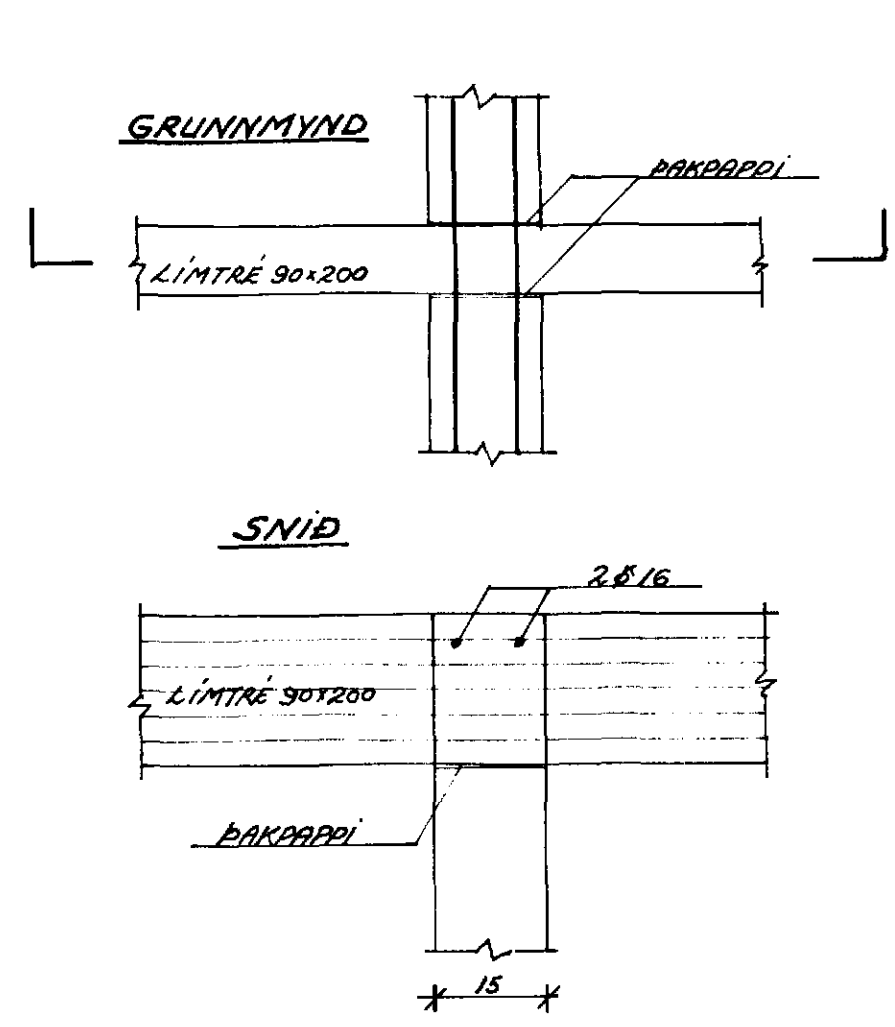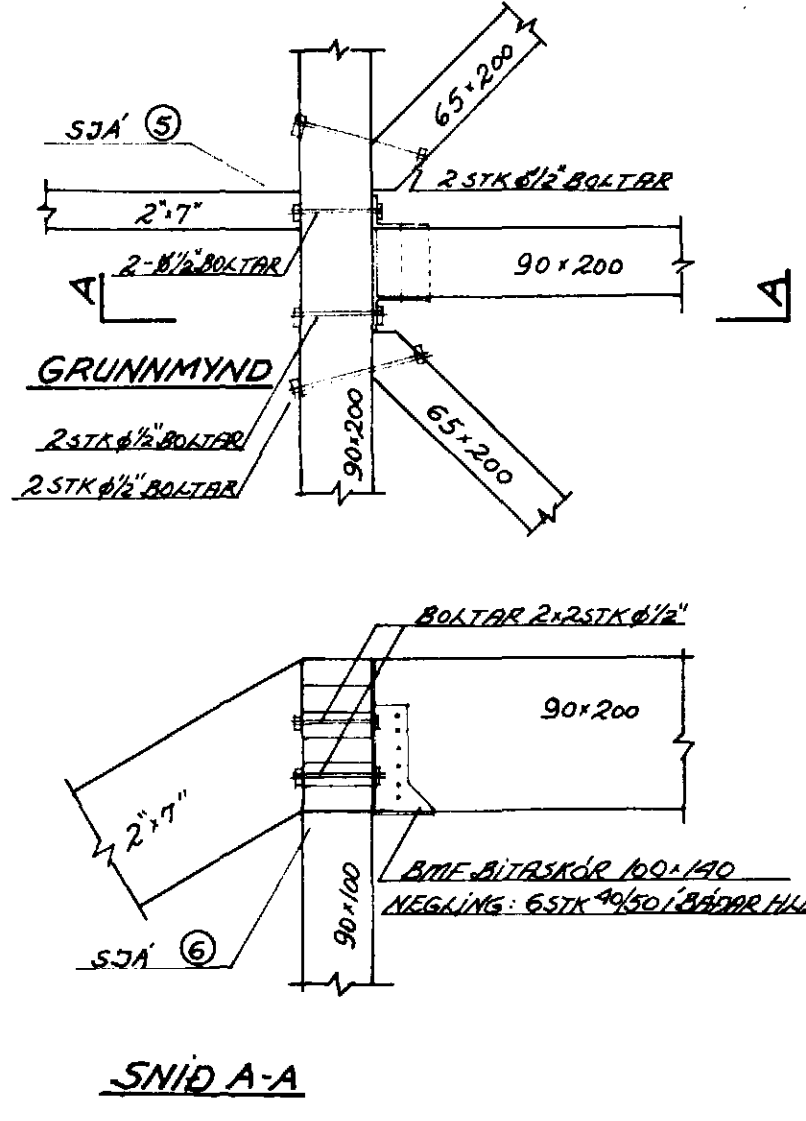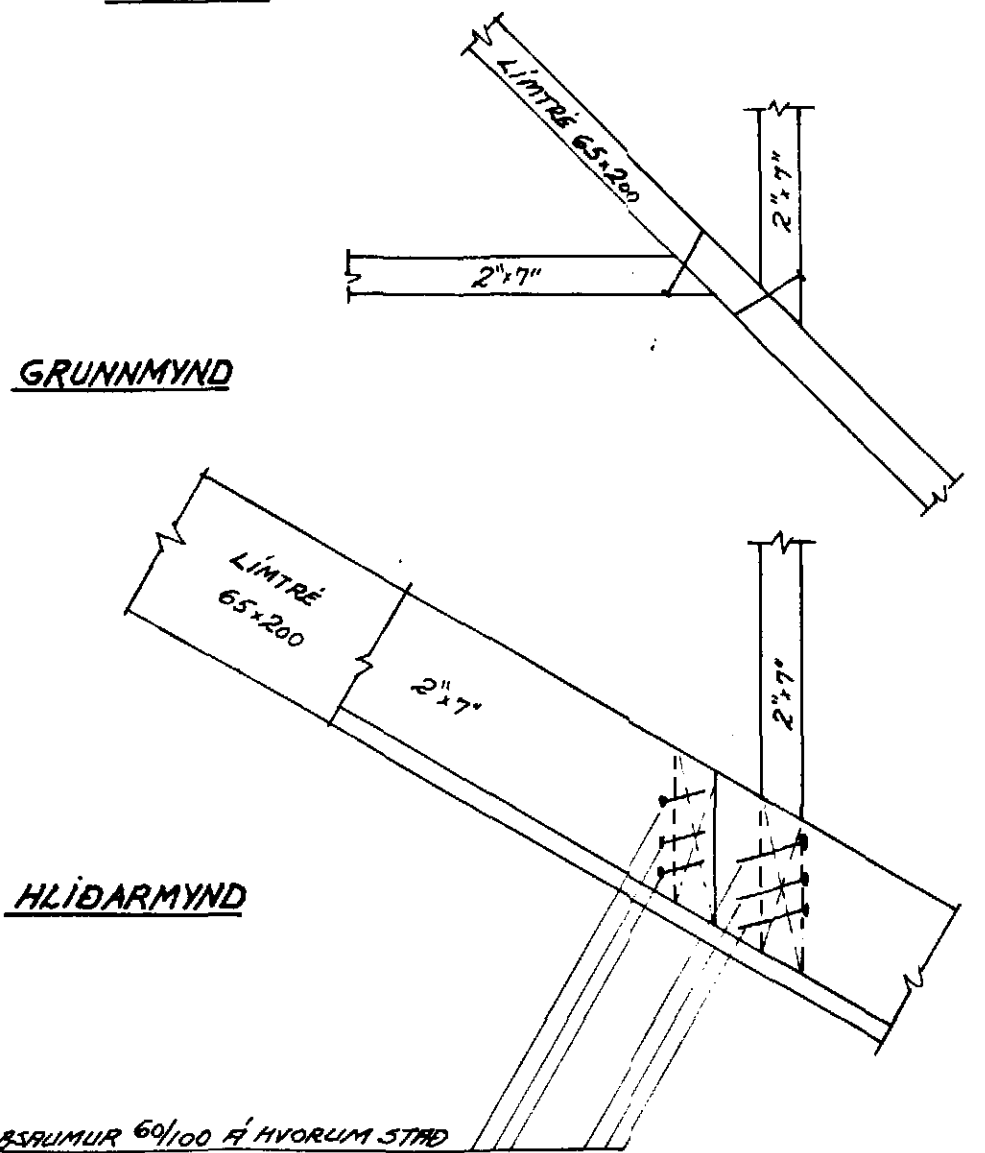

3 STK KRAMASAMUR 60/100 Á HVORUM STAD

- 1) ÞAKJÄRN OG KLÆÐNING NEGLIST SKV. REGLUM BYGG. FLTR. Í RVK.
- 2) AÐRAR FESTINGAR EN AÐR, SEM SÝNDAR ERU SERSTAKLEGA ERU VENSJULEGAR NEGLINGAR MED 4" GALVANISERUDUM SAUM.

HÚS SMÁBATAEIGENDA Í HAFNARFIRÐI	BL. NR. 1.7.
ÞAKVIRKI KVISTIR, ÞAKBRÚNIR, FESTINGAR	HAFNARFJÓRNI 8A REIKN. H. P. TEIKN. H. P.
VERKFRÆÐISTOFA HALDÓRS HANNESSONAR REYKJAVÍKURVEGI 60 HAFNARFIRÐI S. 54355	