


Húsvættis nr. 3098 Teikning nr. 2357
 Samþykkt þ. 11-2 1985
 f.h. RAFVEITU HAFNARFJARDAR
Jóns Einarsson
 Eftirlitsmaður rannlega

lantök samþykkt 11.2. 1985
 f.h. RAFVEITU HAFNARFJARDAR
Albert Þursteinsson

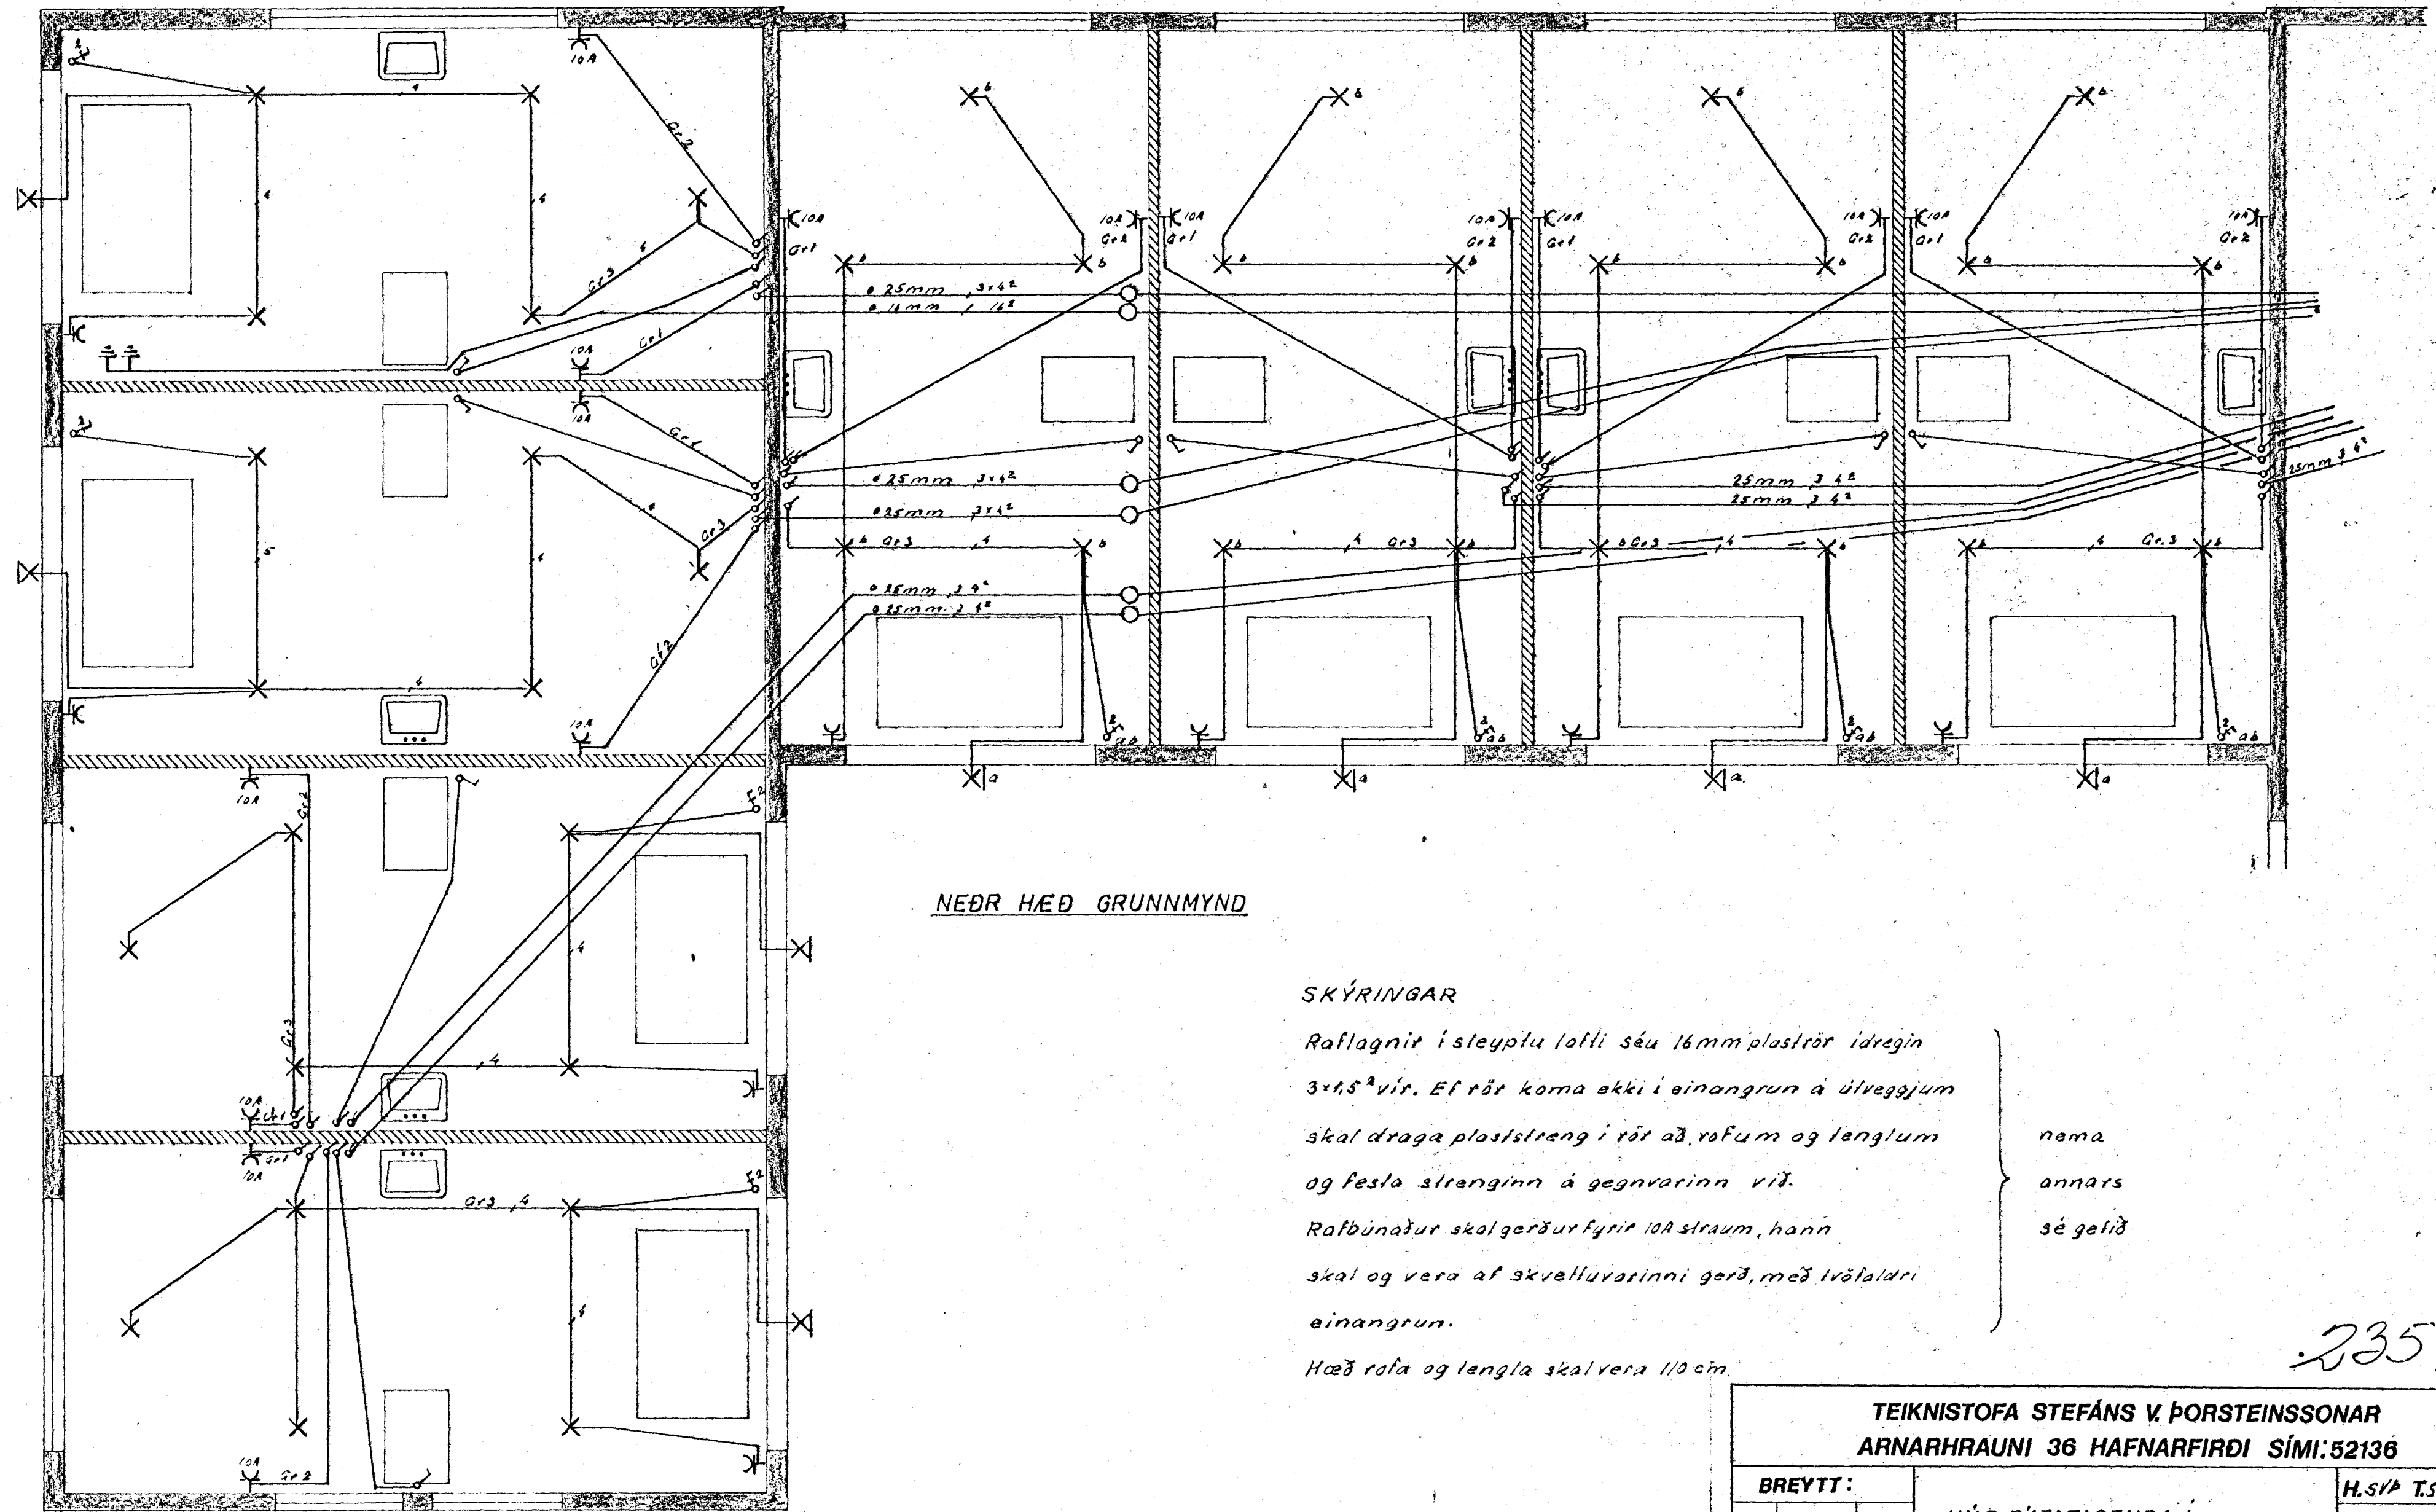

NEDR HÆÐ GRUNNMYND

SKÝRINGAR

Raflagnir í sleypu lofti séu 16mm plaströr í dregin 3x4,5² vír. Ef röt koma ekki í einangrun á úlveggjum skal draga plaststreng í röt að rofum og langlum og festa strenginn á gegnvarinn víð.
 Raðbúnaður skal gerður fyrir 10A straum, hann skal og vera af skvellvarinni gerð, með tvöfaldrí einangrun.
 Hæð rofa og langla skal vera 110cm.

nema
 annars
 sé gefið

2357

TEIKNISTOFA STEFÁNS V. ÞORSTEINSSONAR			
ARNARHRAUNI 36 HAFNARFIRÐI SÍMI: 52136			
BREYTT:			H.S/P T.S/P.S.
1	150103	3KA	M. 1-50
			N. 385 Bl. 1014
			D. 1102/3
			<i>Stefán Þorsteinsson</i>