


NEDRI HÆÐ GRUNNMYND 1:50

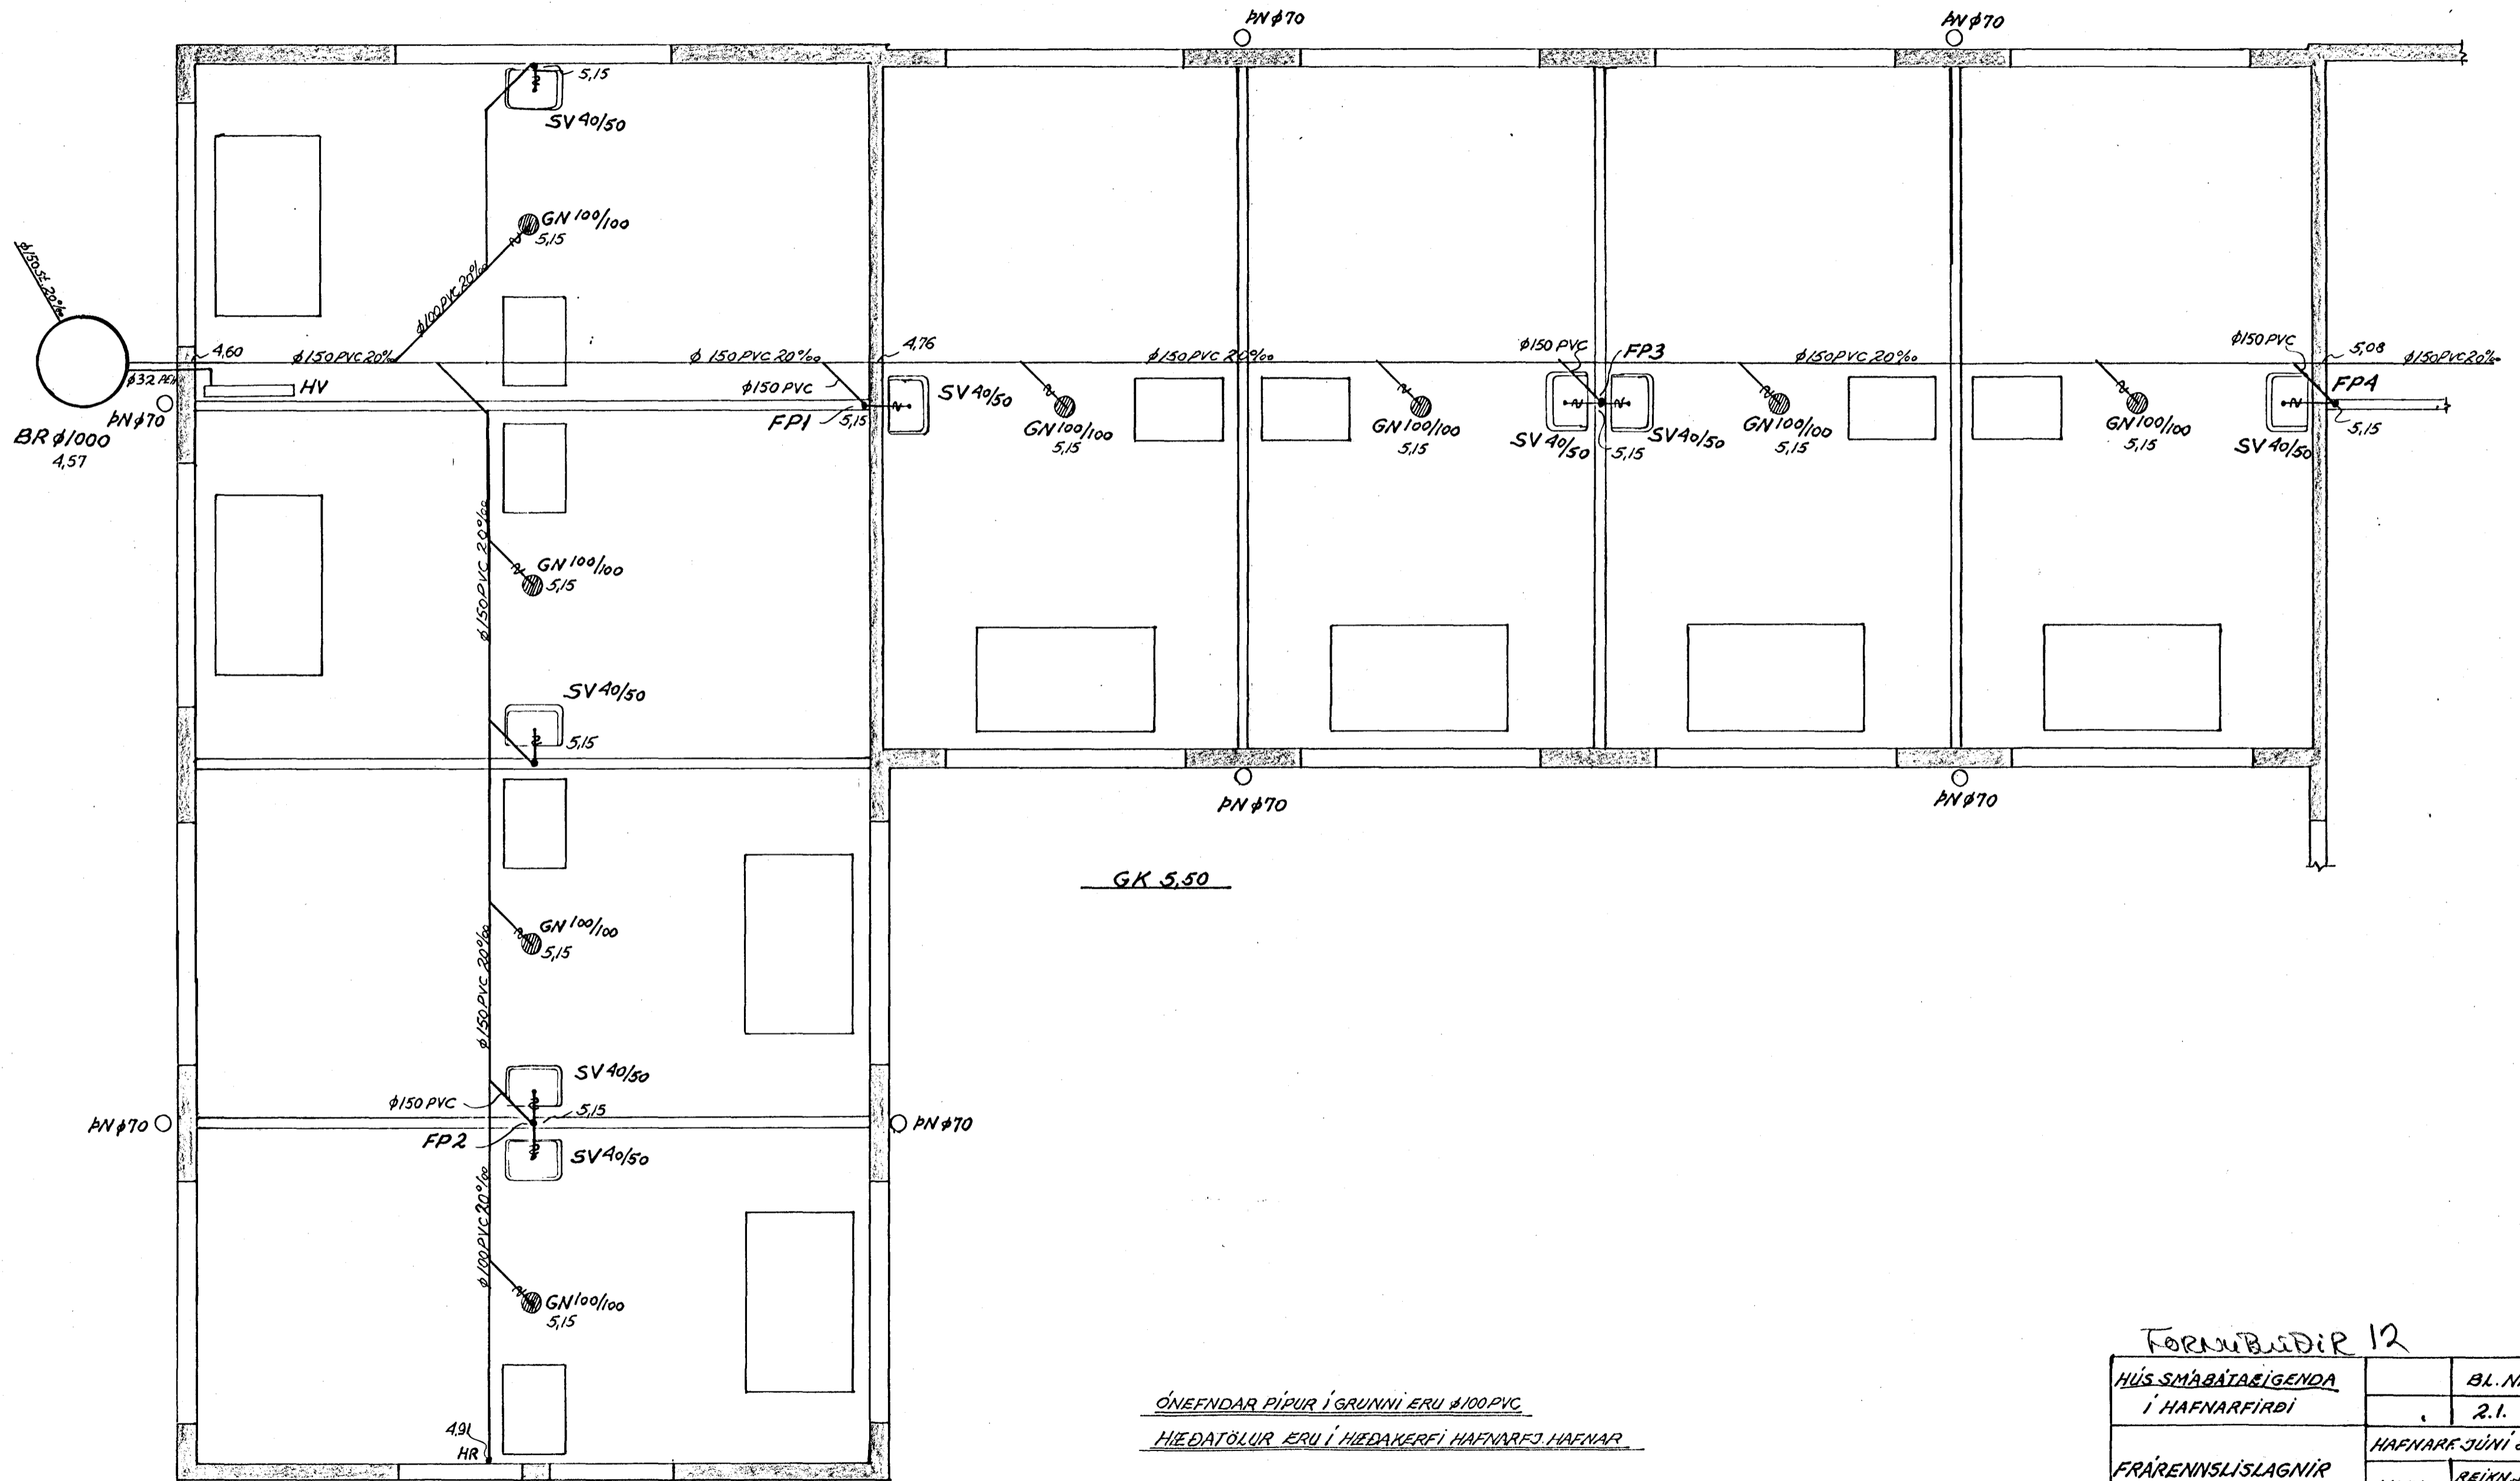

ÓNEFNDAR PÍPUR Í GRUNNI ERU $\phi 100\text{ PVC}$
 HIEDATÖLUR ERU Í HIEDAKERFI HAFNARFJ. HAFNAR.

Fornubúðir 12

HÚS SMABÁTASÍGENDA Í HAFNARFIRÐI	BL. NR. 2.1.
FRÆRENNISLAGNIÐ	HAFNARFJUNÍ '84
NEDRI HÆÐ GRUNNMYND	MKV. 1:50
VERKFRÆÐISTOFA HALLDÓRS HANNESSONAR REYKJAVÍKURVEGI 6D HAFNARFIRÐIS 5-4355	REIKN. J.H.P. TEIKN. J.H.P.