


EFRI HÆÐ GRUNNMÝND 1:50

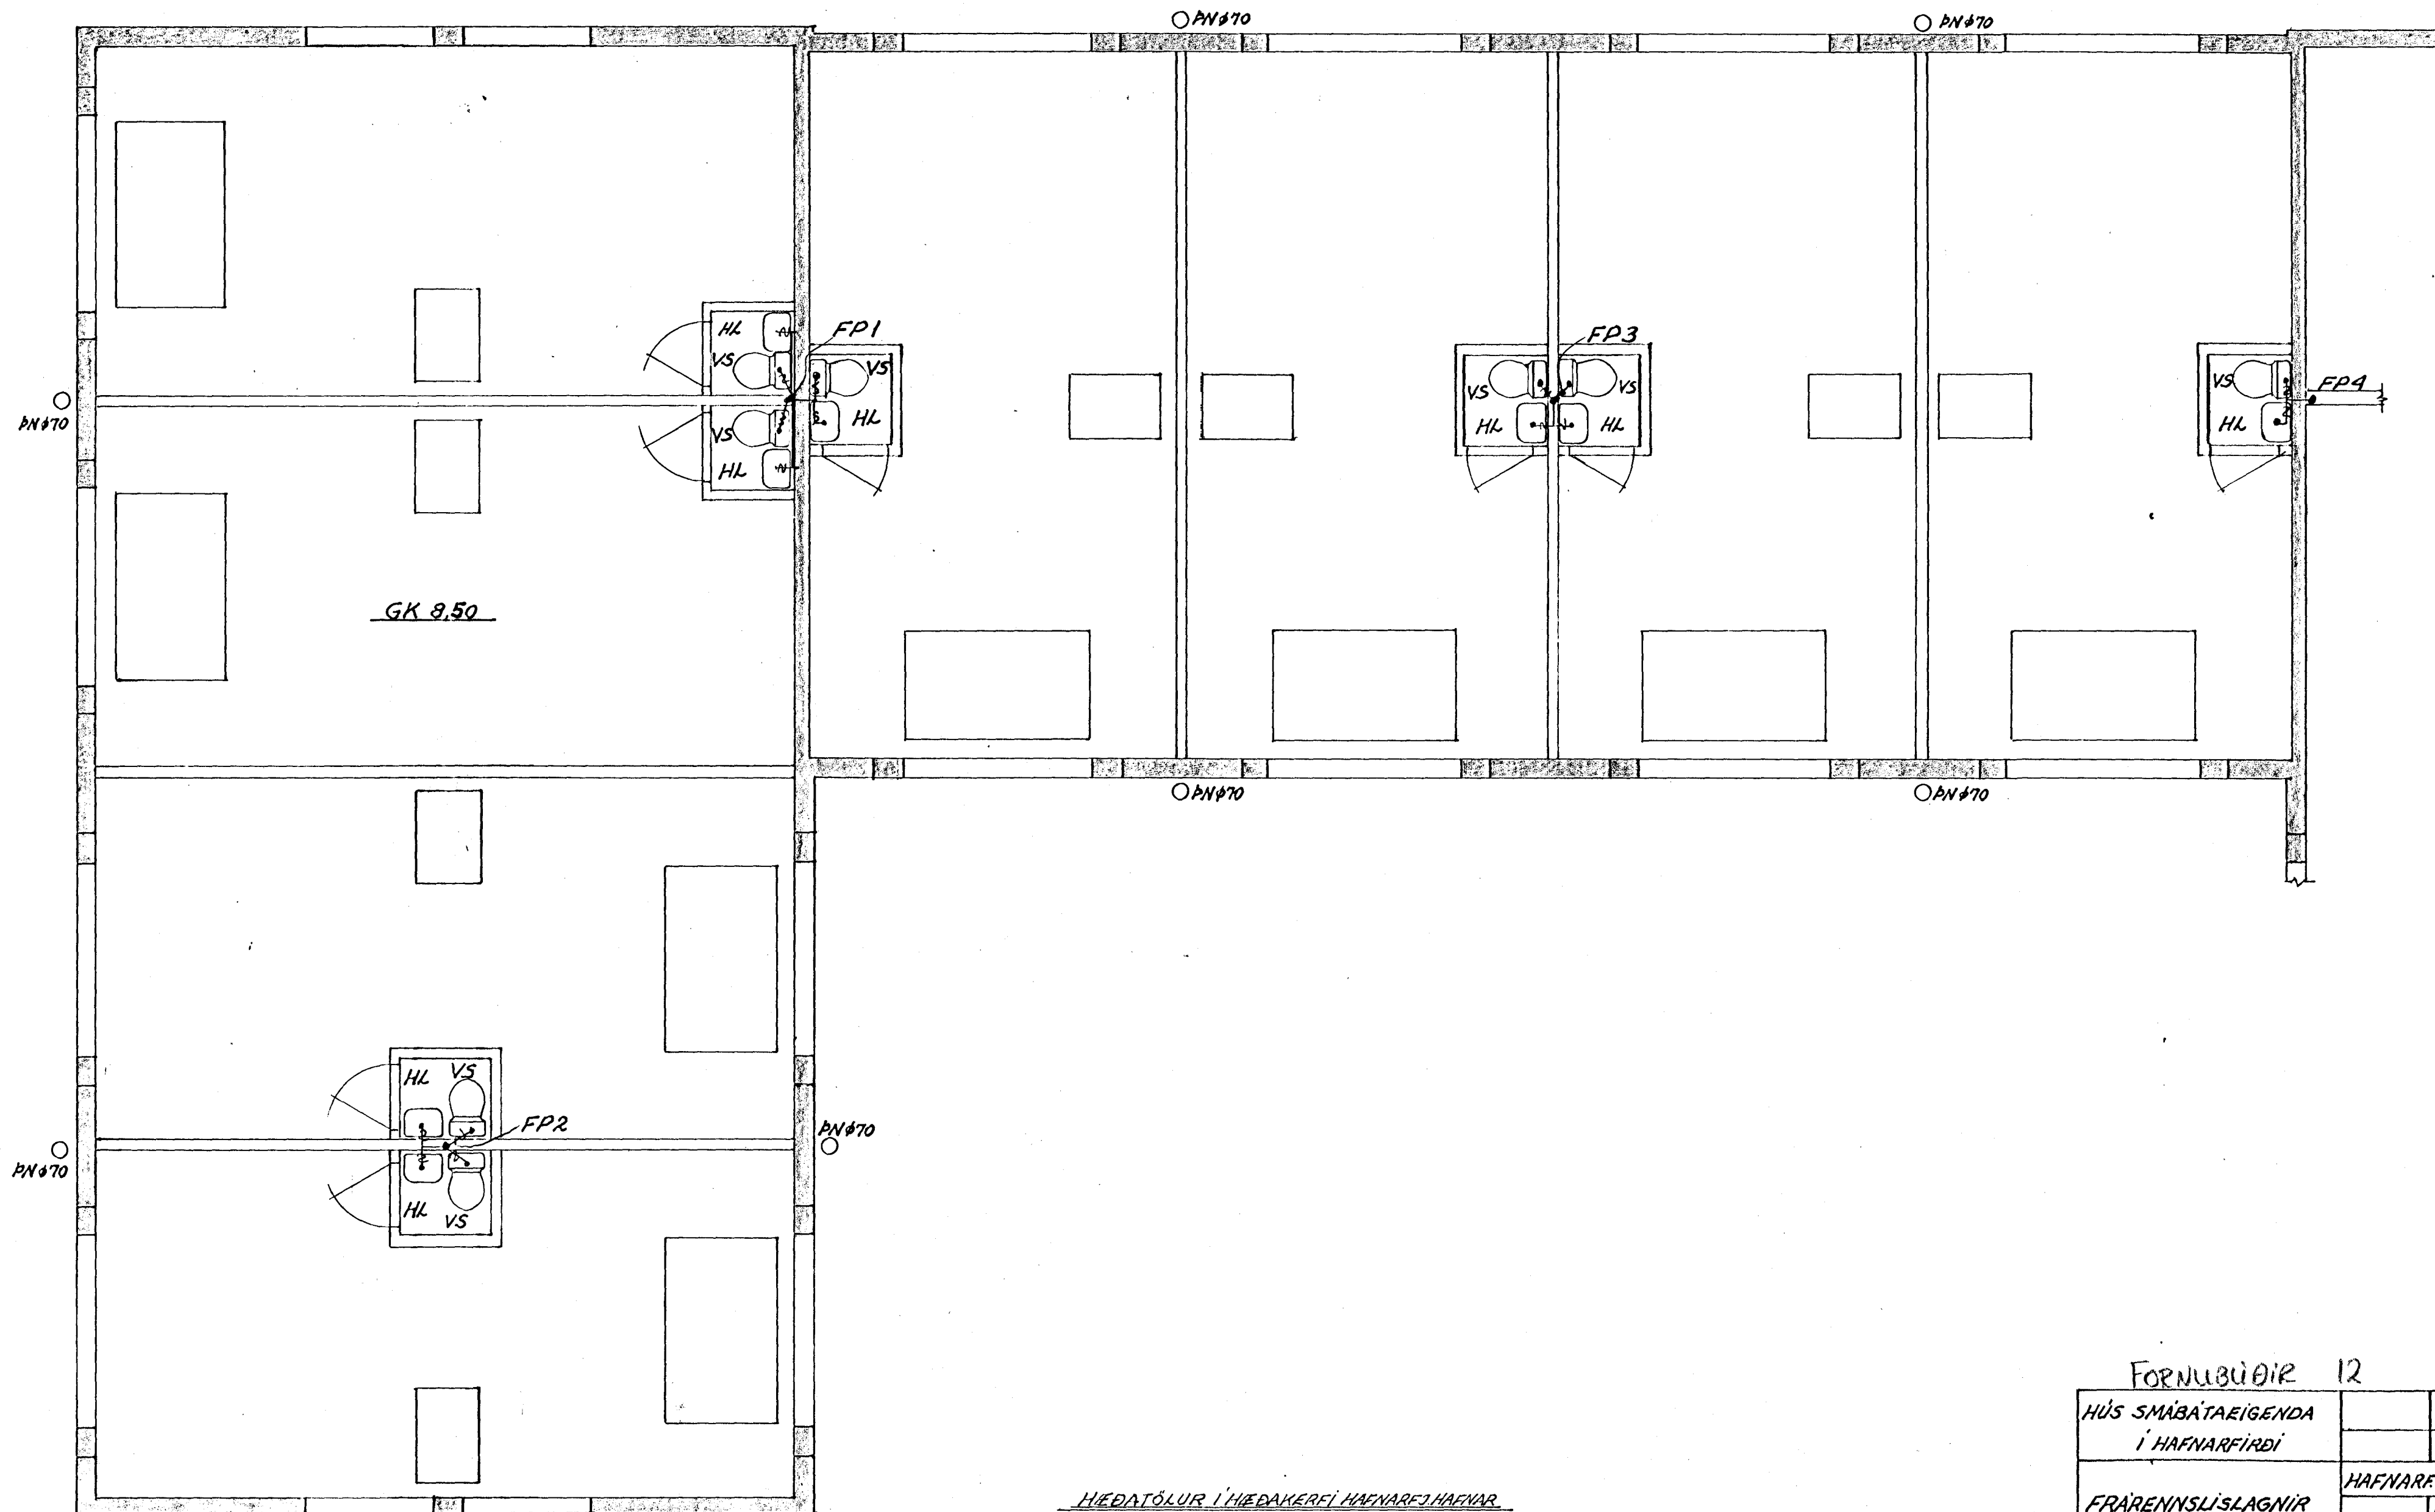

HÆÐATÖLUR Í HÆÐAKERFI HAFNARFJ. HAFNAR.

FORNÚBÚÐIR 12

HÚS SMÁBÁTAEIGENDA Í HAFNARFIRÐI		BL. NR. 2.3.
FRÆRENNSLISLAGNIR	HAFNARF. JÚNÍ '84	REIKN. V.P.P.
EFRI HÆÐ GRUNNMÝND	MKV. 1:50	TEIKN. V.P.P.
VERKFRÆÐISTOFA HALDÓRS HANNESSONAR REYKJAVÍKURVEGI 60 HAFNARFIRÐI S. 54355		