


NEDRI HÆÐ GRUNNMYND 1:50

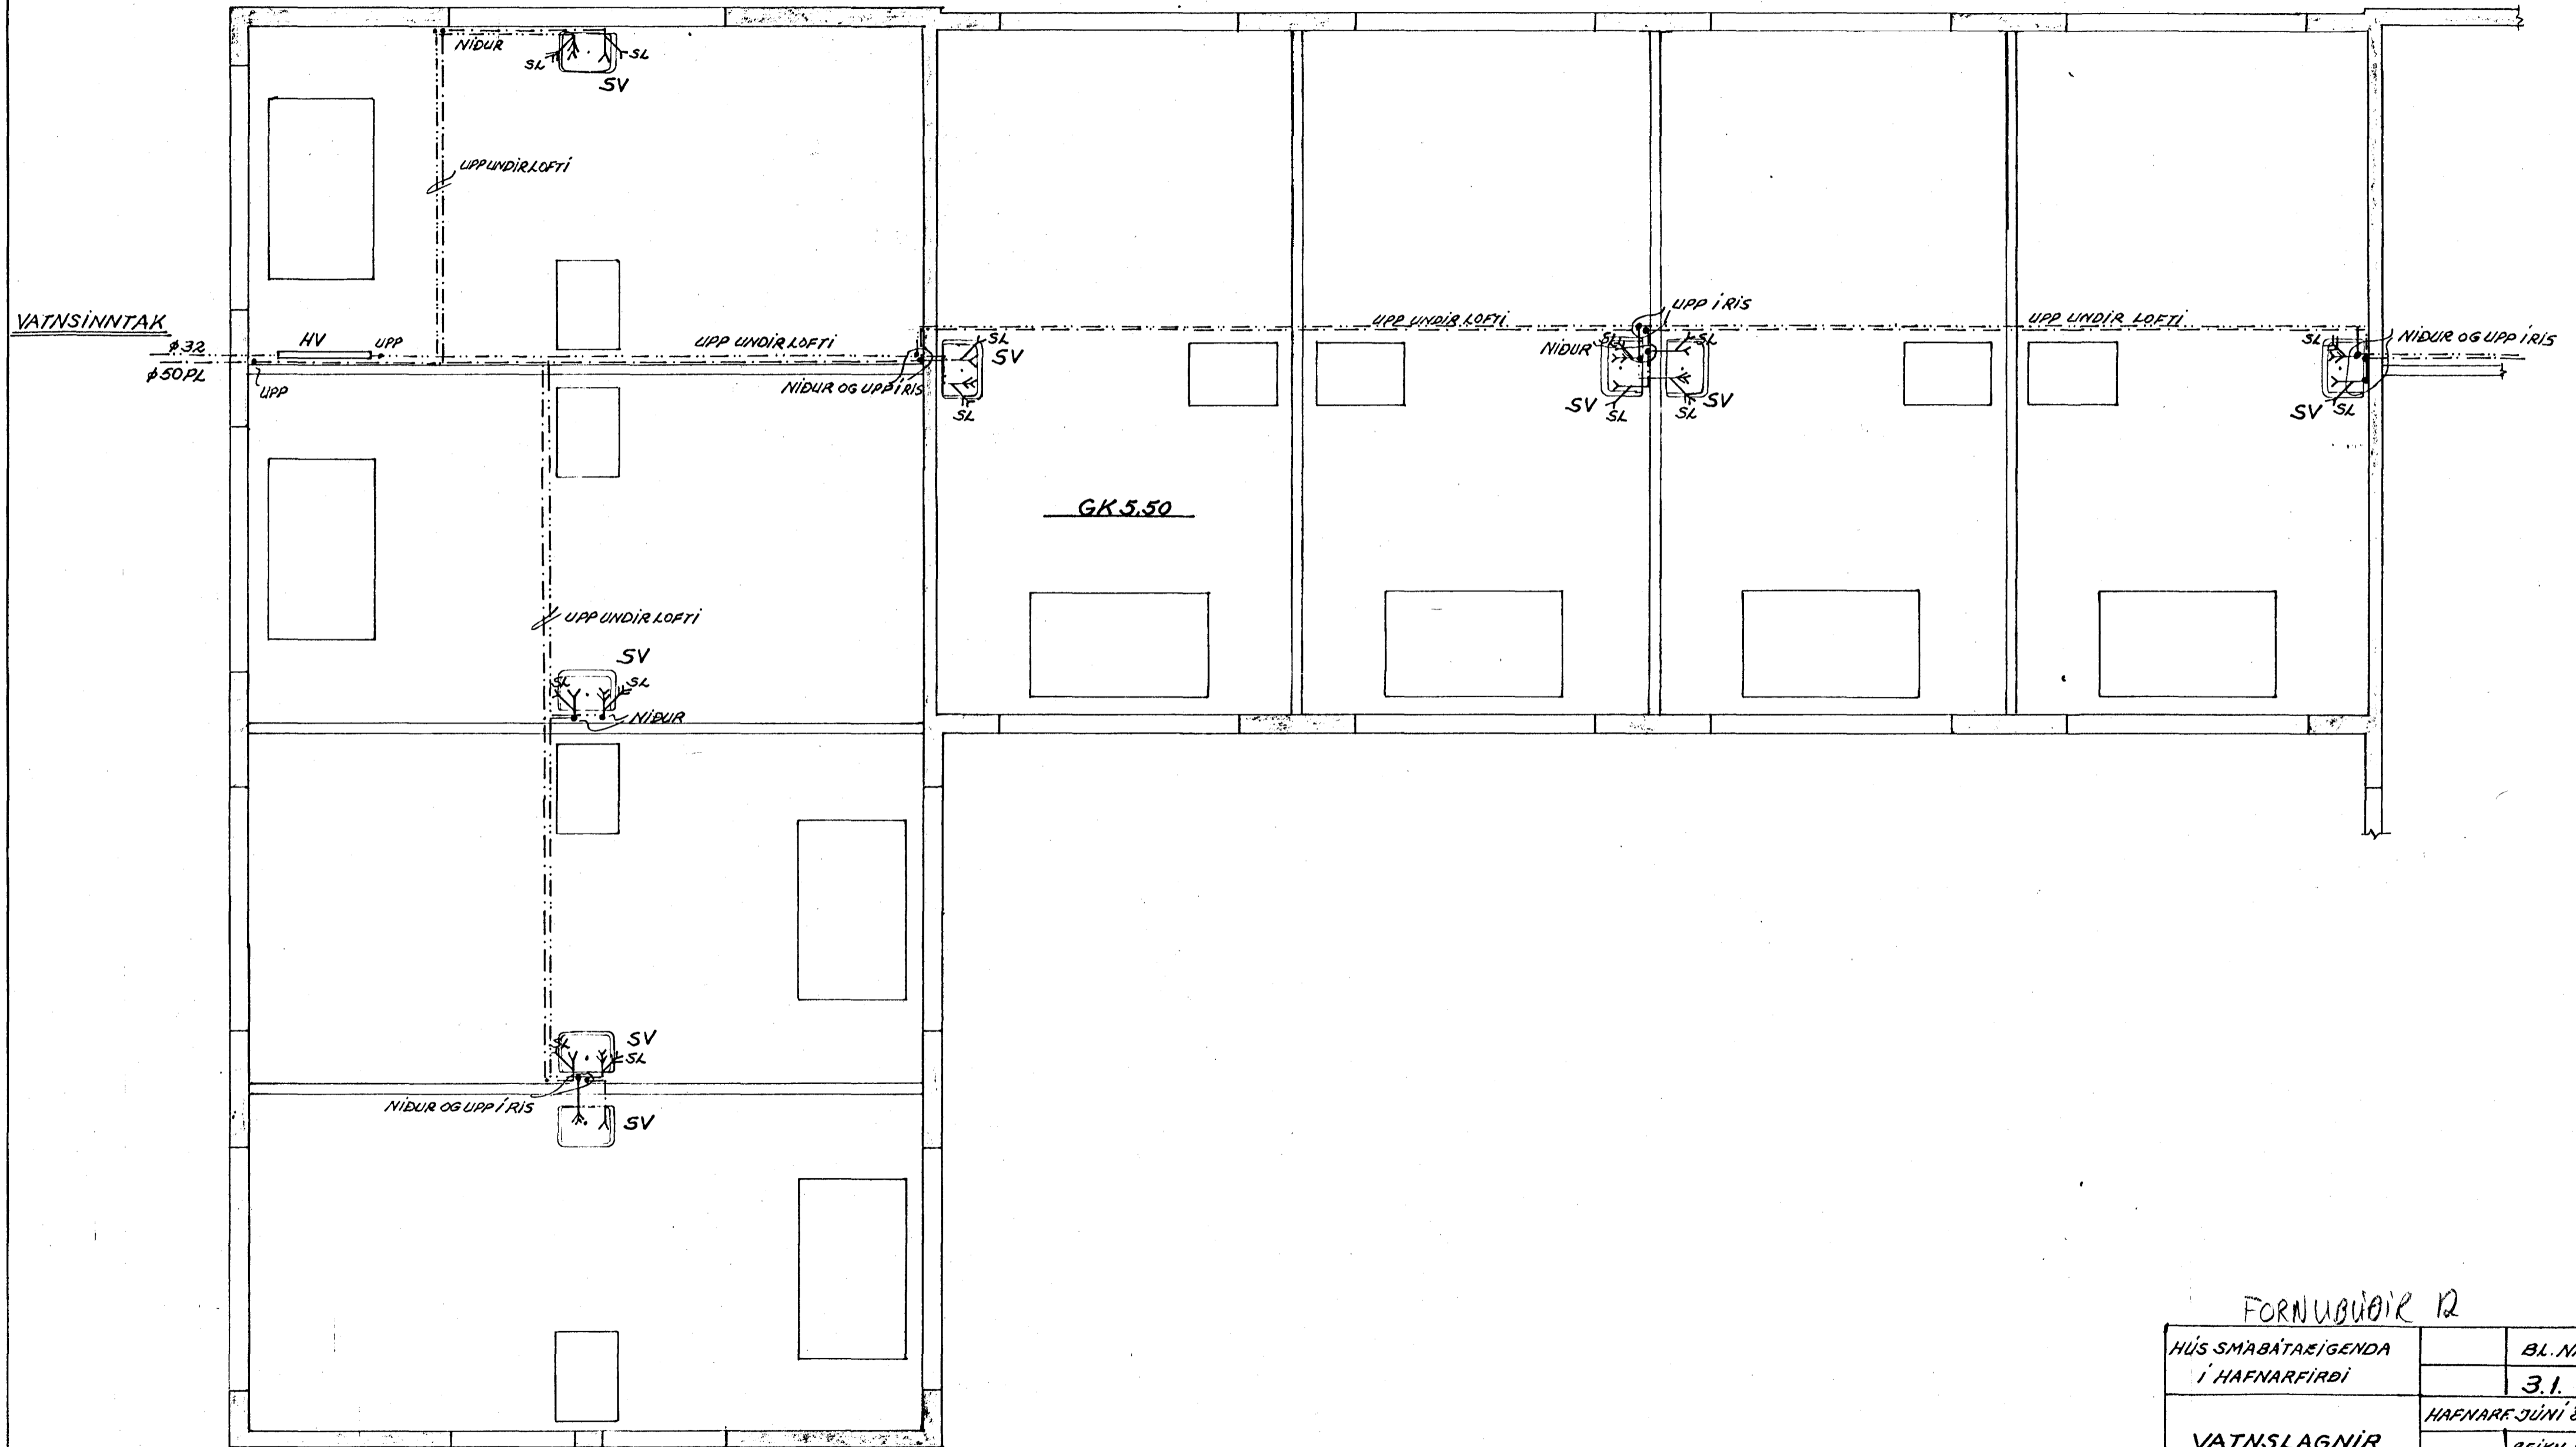

FORNUBIÐIR 12

HÚS SMÁBÁTAEIGENDA Í HAFNARFIRÐI		BL. NR. 31.
VATNSLAGNIR NEDRI HÆÐ GRUNNMYND	HAFNARF. JUNÍ '84 MKV. 1:50	REIKN. P.P. TEIKN. P.P.
VERKFRÆÐISTOFA HALLDÓRS HANNESSONAR REYKJAVÍKURVEGI 60 HAFNARFIRÐI S. 54355		