


EFRI HÆÐ GRUNNMÝND 1:50

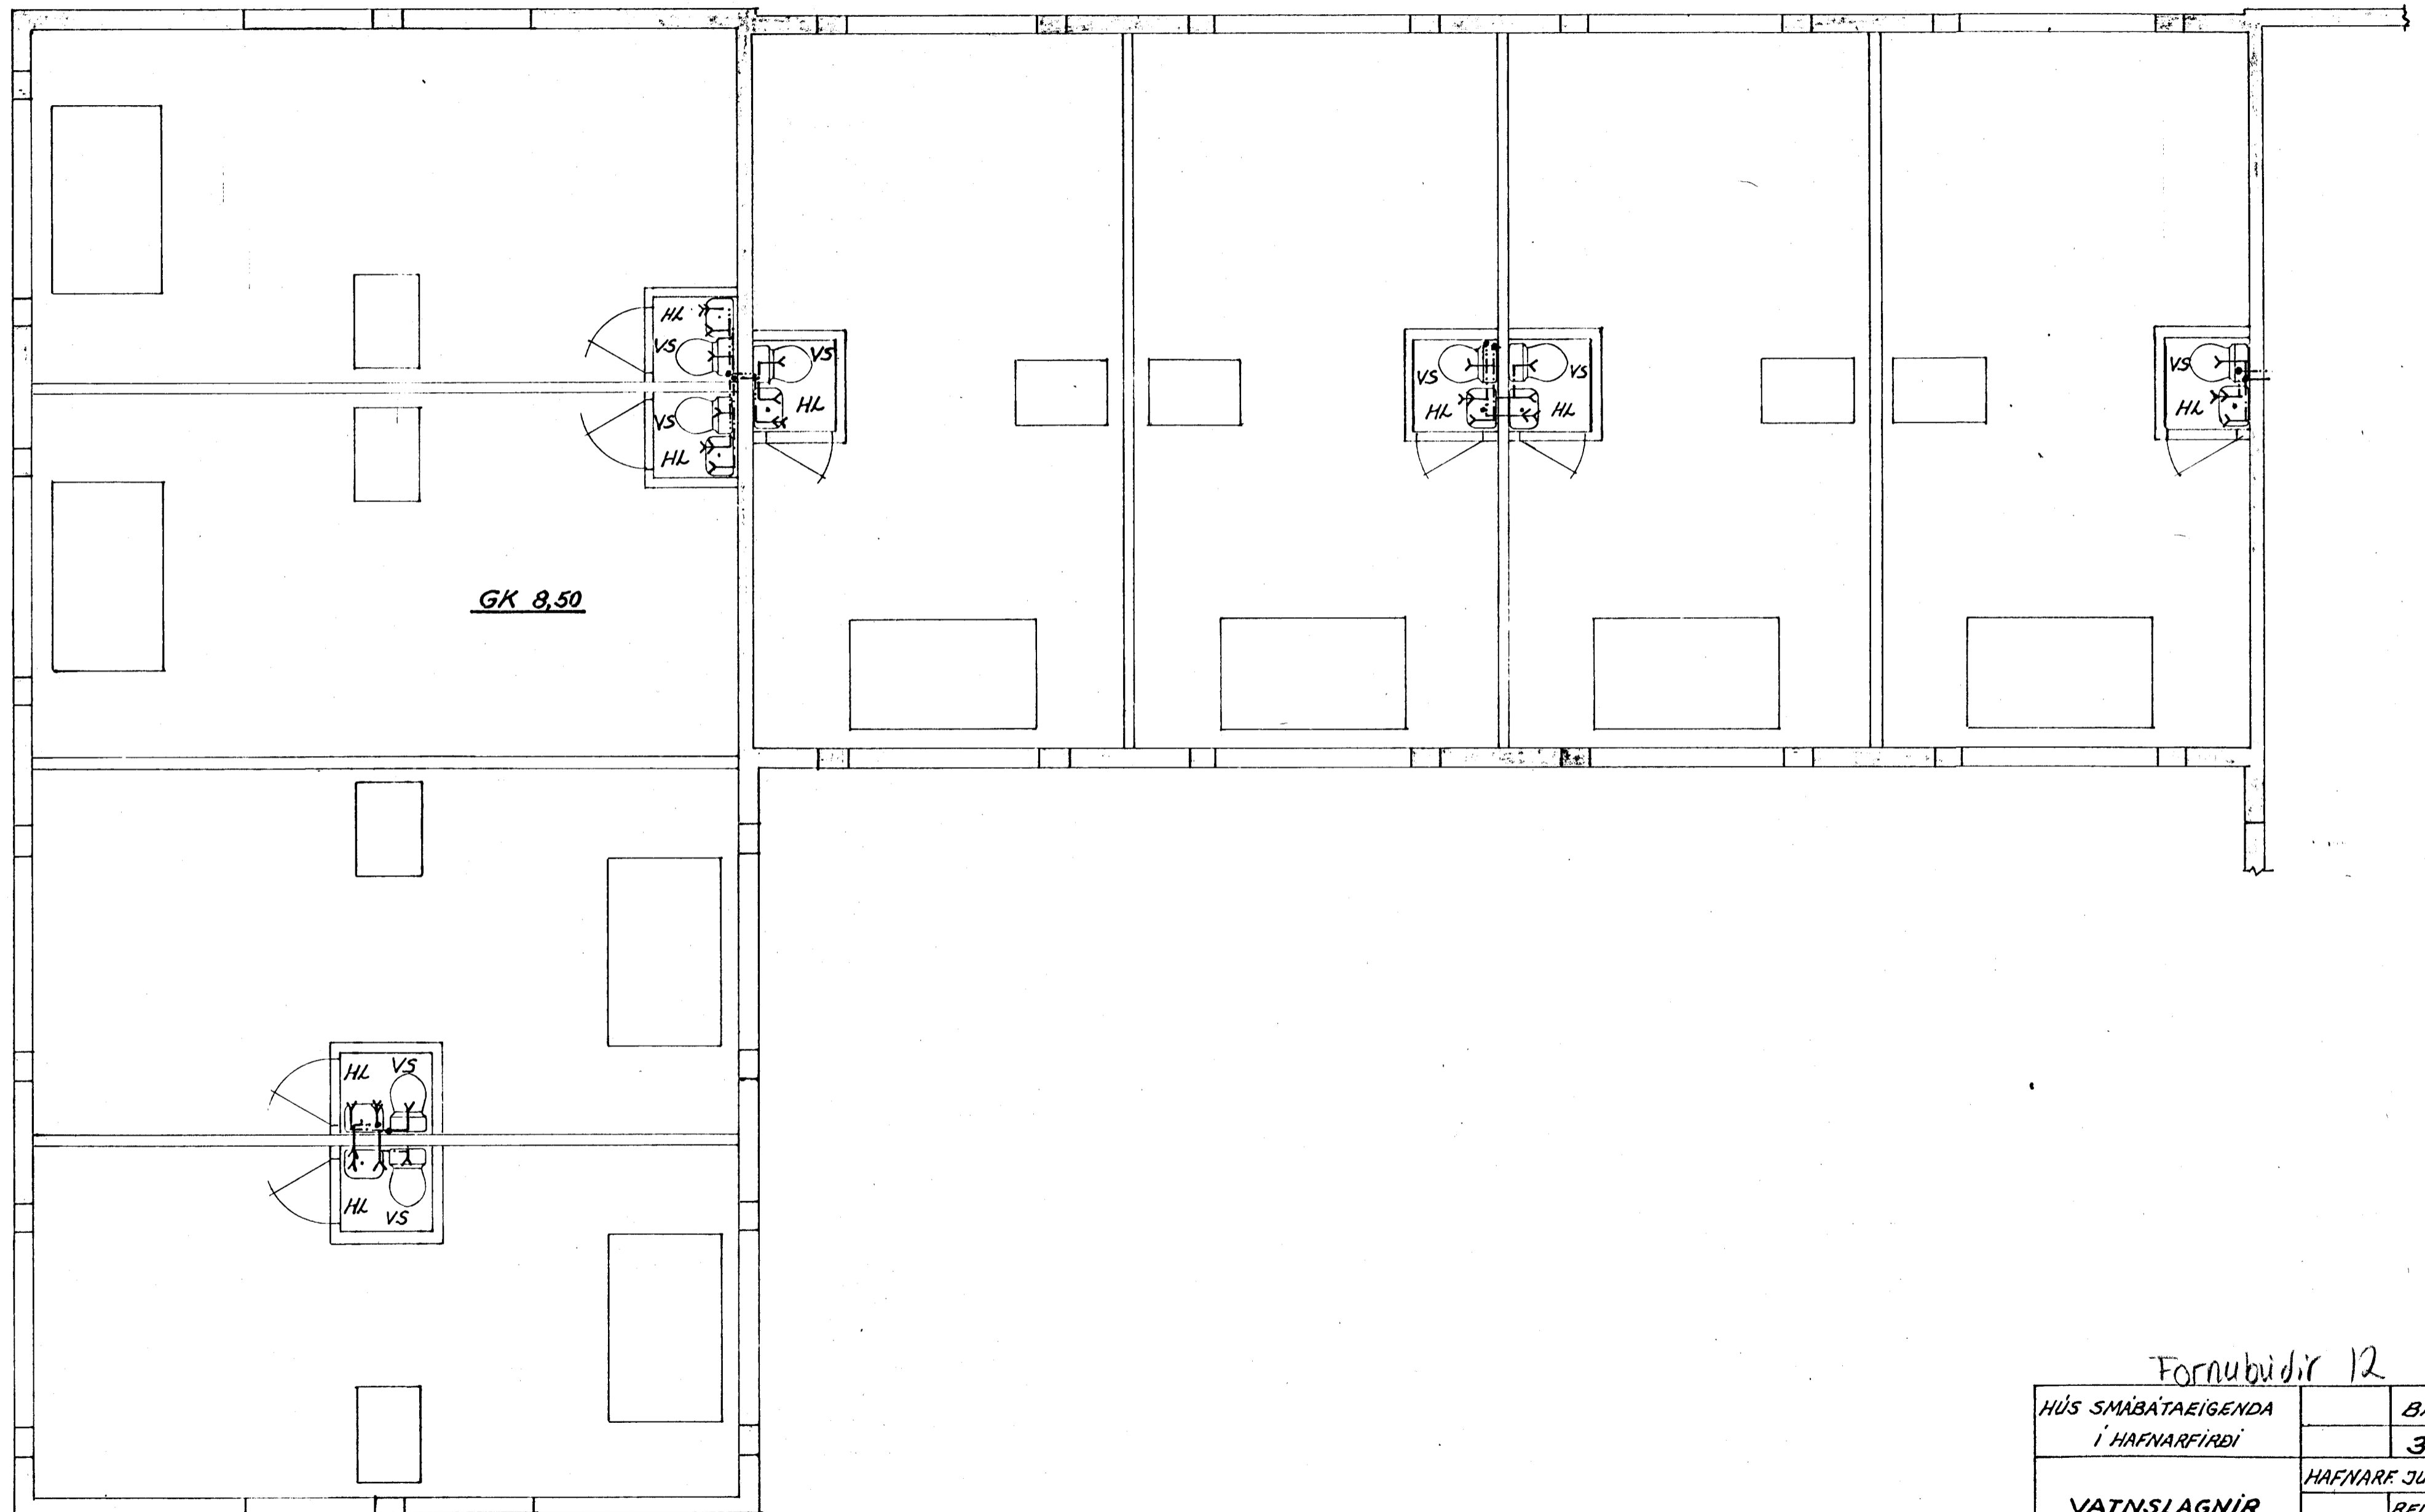

Fornubúðir 12

HÚS SMÁBÁTAEIGENDA Í HAFNARFIRÐI		BL. NR.
		3.3.
VATNSLAGNIR EFRI HÆÐ GRUNNMÝND	HAFNARF JÚNÍ '84	
	MKV. 1:50	REIKN. H.P.P. TEIKN. H.P.P.
VERKFRÆÐISTOFA HALLDÓRS HANNESSONAR REYKJAVÍKURVEGI 60 HAFNARFIRÐI S. 54355		