



SMÁBÁTAAFGREIÐSLA SKELJUNGS hf, HAFNARFJARÐARHÖFN
FORNUBÚÐIR 14 HAFNARFIRÐI

Samþykkt á fundi bygginga-
nefndar þ. 10.5.1990

BYGGINGAFULLTRÚINN
Í HAFNARFIRÐI

[Signature]

FRILÍÐ STA BL 2.

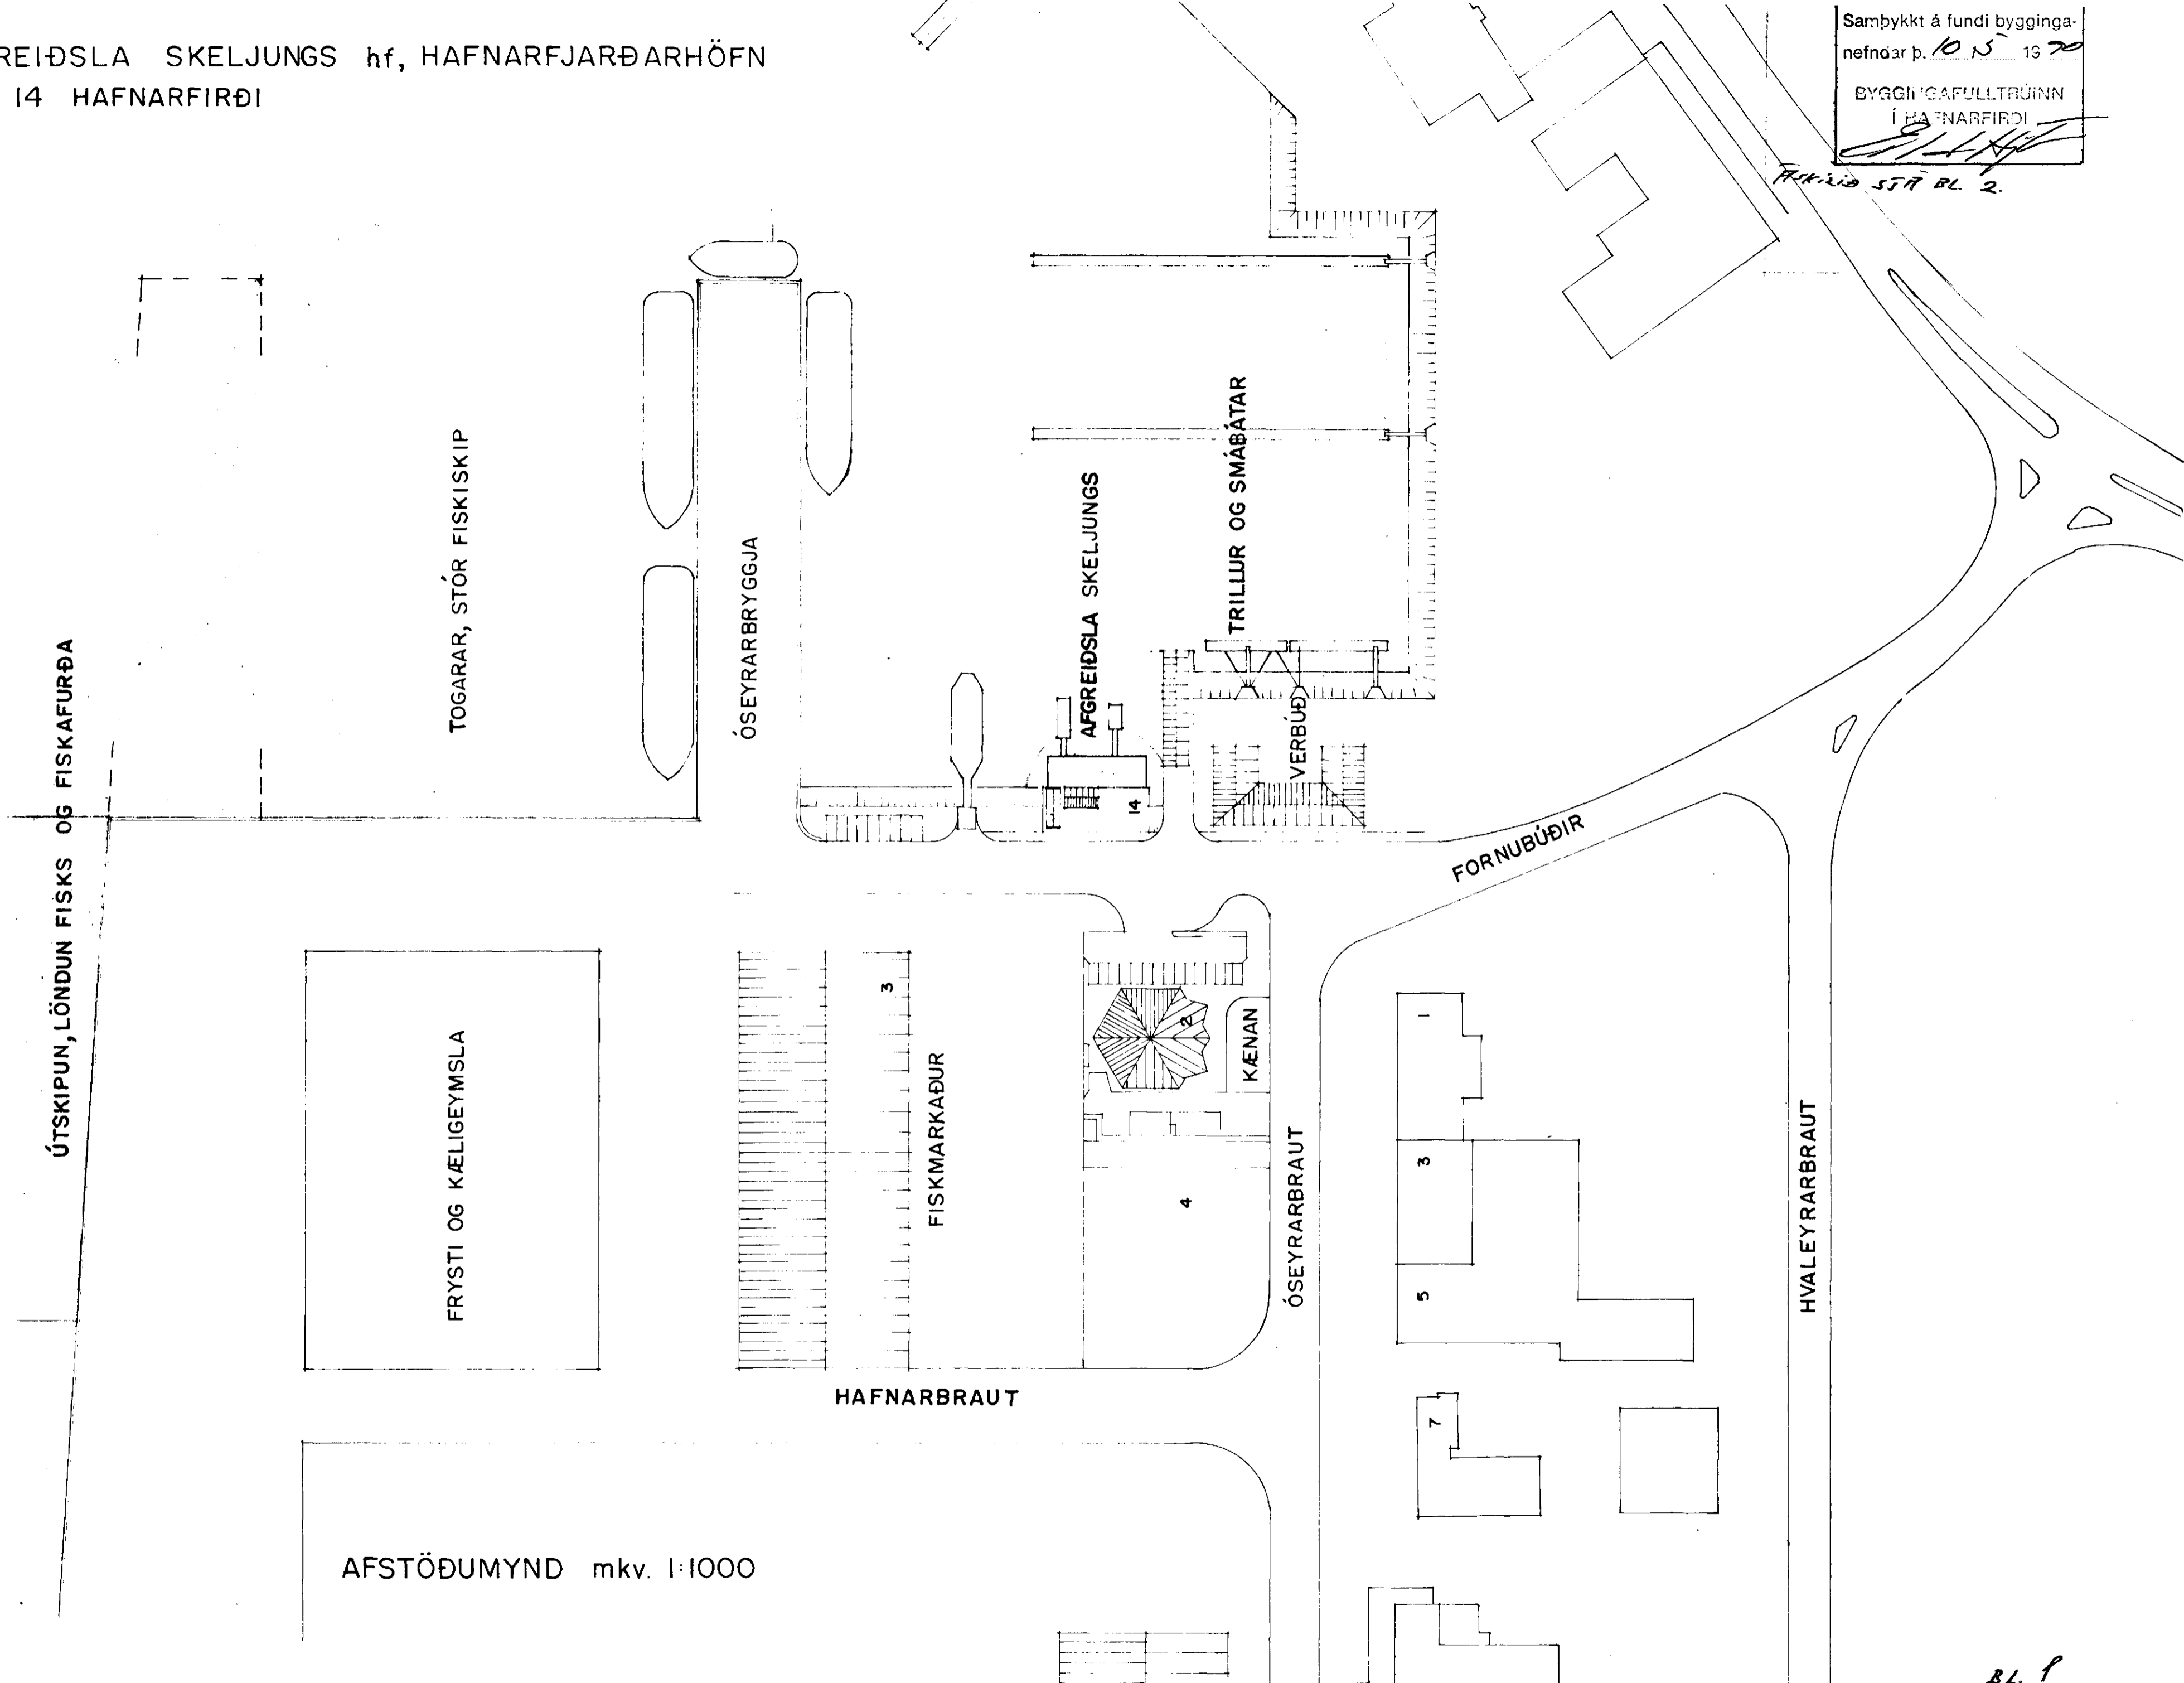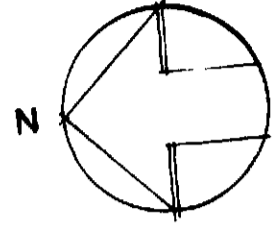

AFSTÖÐUMYND mkv. 1:1000

BL 1

[Signature]