

SVATEIKN.

SEÐJA SKAL GREIN A LÖGNUM SEM HREIUSISTÓT

HITAVEITA  
 BAKRENUSLI HITAVI 0.32 PER  
 LITJAK KALT VATNI 0.50 PER


HÖGULEKI AÐ SETJA HREIUSIUR KRÉFSIST STARFSEMIN ÞEJS

GK= 4.25

KALT VATNI 0.90 PER SKV. TEIKNI SVEINS KARLSSONAR TEIKNIF.

TEIKNINGAR VÍÐ GÖTULÖGN 2.36  
 SV. TEIKNINGUM SVEINS KARLSSONAR TEIKNIF.

Byggingaútlitir Hafnarfjarðar  
 Algrætt þann  
 10 APR. 1996  
 Sigurður Halldórsson  
 Sigurður Halldórsson

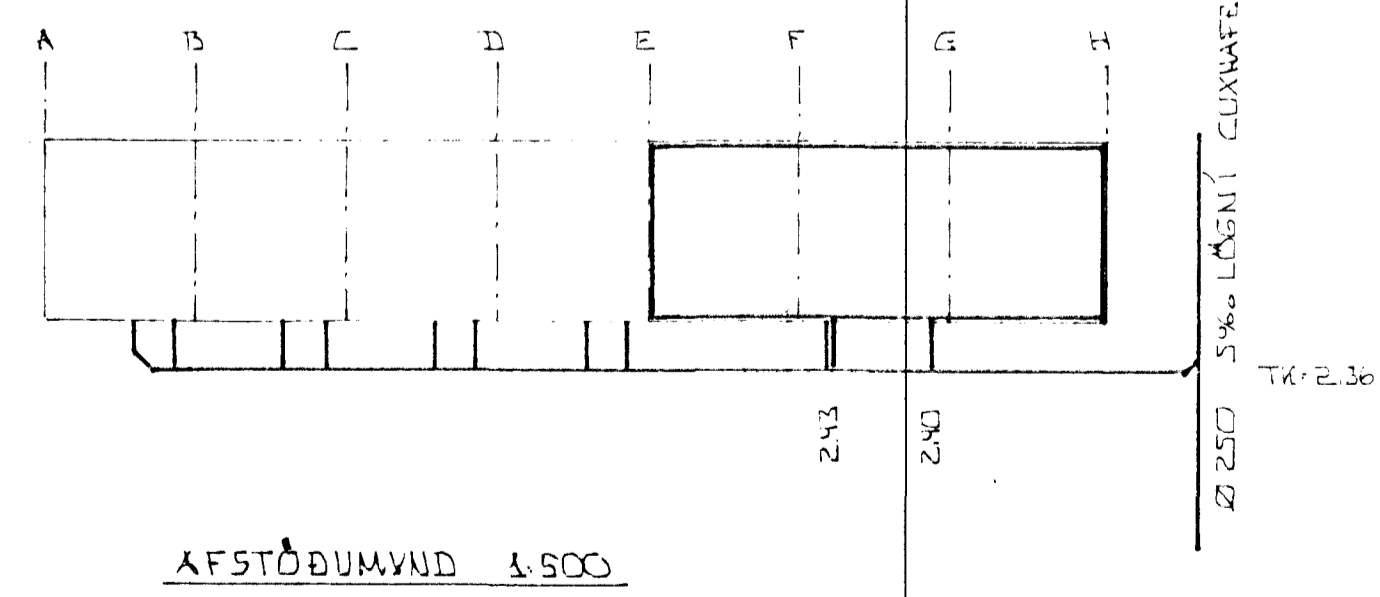

AFSTÖÐUMYND 1:500

BR.	DAGS.	EDLI BR.	SIGN.
FORNÚTBÚÐIR 1 HAFNARFJARDI			
GRUNNUMYND GRUNNLAGA BIL MILLI VASLJA E - H			
M.	1:50 A 1:500		
DAGS.	FEBRUAR 1996		
VERK NR.			
TEIKN NR.	2-02		
HANNAD	d.u. d.u.		
TEIKNAD	d.u.		
YFIRFARID			