1. BRUNNAR OG FRÁRENNSLI

BG BENSÍNSKILJA – OLÍUSKILJA
BR BRUNNUR
GN GÓLFNIÐURFALL
NF NIÐURFALL
SG SANDGILDRA – SANDSKILJA
SN NIÐURFALL FRÁ SVÖLUM
ÞN NIÐURFALL FRÁ ÞAKI

2. HREINLÆTISLAGNIR

BI SKOLSKÁL
BK BAÐKER
ÉV ELDHÚSVASKUR
HL HANDLAUG
ST STEYPIBAÐ
UÞ UPPÞVOTTAVÉL
VS VATNSSALERNI
ÞV ÞVOTTAVÉL

3. LEGA LAGNA

ÁV Á VEGG
ÍE Í EINANGRUN
ÍG Í GÓLFI
ÍV Í VEGG
PN PÍPA FER NIÐUR
PU PÍPA FER UPP
UG UNDIR GÓLFI
UL UNDIR LOFTI
UP UNDIR PLÖTU
VG VIÐ GÓLF

4. TÁKN FYRIR FRÁRENNSLISLAGNIR

PÍPULÖGN FYRIR SKOLP
JARÐVATNSLÖGN, ÓPÖKKUÐ
REGNVATNSLÖGN, PÖKKUÐ
REGNVATNS OG JARÐVATNSLÖGN, HÁLFPÖKKUÐ
LÖGN MEÐ a MM. HREINSILOKI
a MM. FALLPÍPA
a MM. LOFTRÁS MEÐ HETTU

5. TÁKN FYRIR HREINLÆTIS OG HITALAGNIR

HITI FRAMRÁSARPÍPA
HITI BAKRÁSARPÍPA
NEYSLUVATN KALT
NEYSLUVATN HEITT
NEYSLUVATN HRINGRÁS

6. LOKAR OG STJÓRNTÆKI

SÆTISLOKI – STILLILOKI
RENNILOKI EÐA KÚLULOKI
EINSTREYMISLOKI
HEMILL
MAGNMÆLIR F. VATN
LOKI MEÐ SPINDLI UPP ÚR JÖRÐ
MISMUNARÞRÝSTINGSJAFNARI
SLAUFULOKI
HITA- OG ÞRÝSTIMÆLIR
ÞRÝSTIMINNKARI
VÖKVASÍA
ÖRYGGISLOKI
LOFTPÚÐI
KRANI HEITT NEYSLUVATN
KRANI KALT NEYSLUVATN
TÆMINGARKRANI
KRANI FYRIR SLÖNGUSTÚT

TENGING OFNA

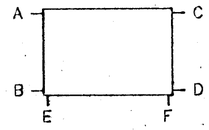

OFNATAFLA

OFN NR.	LENGD	HÆÐ	REIKN. AFKÖST	TENGING	LOKAR	OFNAGERÐ
1.01	1200	600	1420	A → D	FJVR	
2.01	480	600	320	A → D	RA-2010	
2.02	1620	500	1700	A → D	RA-2010	
2.03	1620	500	1700	A → D	RA-2010	
2.04	1450	500	1530	A → D	RA-2010	

7. SKÝRINGAR.

7.1 FRÁRENNSLISLAGNIR.

BRUNNAR SKULU VERA ÚR STEINSTEYPU. PÍPUR Í GRUNNLÖGN SKULU VERA ÚR STEINSTEYPU, PLASTI HARÐ PVC, PEH EÐA ÖÐRU EFNI SEM BYGGINGAYFIRVÖLD SAMÞYKKJA.
NAFNMÁL PÍPNA ERU GEFIN Í MM. Á GRUNNMYND. SAMSKEYTI PÍPNA SKAL ÞÉTTA MEÐ GÚMMÍHRING. PÍPUR SKULU LIGGJA Í BEINNI LÍNU MILLI STEFNUBREYTINGA OG HVÍLA Á BELGNUM Í ALLRI LENGD SINNI. ALLAR BEYGJUR OG GREINAR Á LÖGN SKAL LEGGJA MEÐ ÞAR TIL GERÐUM TENGISTYKKJUM.
PÍPUR INNANHÚSS SKULU VERA ÚR PLASTI PP, PEH EÐA ÖÐRU EFNI SEM BYGGINGARYFIRVÖLD SAMÞYKKJA.

7.2 HITALAGNIR

A PÍPUR
PÍPUR SKULU VERA SVARTAR STÁLPÍPUR OG ERU NAFNMÁL ÞEIRRA GEFIN Í MM Á KERFISMYND. PÍPUR SKAL SETJA SAMAN MEÐ ÞAR TIL GERÐUM TENGISTYKKJUM.
KERFIÐ SKAL ÞRÝSTIPRÓFA MEÐ KÖLDU VATNI OG 10 KG/CM² Í 24 KLST.
PÍPUR SKAL EINANGRA MEÐ 15–20 MM GLERULLARHÓLKUM OG UTAN UM EINANGRUN SKAL VEFJA SÍSALPAPPA EÐA MJÚKAN PLASTDÚK.
Í ÚTVEGGJUM SKULU PÍPUR VERA Í EINANGRUN EN INNI Í INNVEGGJUM NEMA ANNAÐ SÉ TEKIÐ FRAM. PÍPUR SKULU VERA LAUSAR Í RAUFUM VEGNA HITAÞENSLU. FJARLÆGÐ MILLI UPPHENGJA SKAL EKKI VERA MEIRI EN 2 M.
LAGNIR Í ÞAKI SKULU LAGÐAR ÞANNIG AÐ EINANGRUN ÞAKSINS KOMI YFIR PÍPURNAR EN ENGIN UNDIR.

B OFNAR
OFNAR MIÐAST VIÐ Tm = 60 °C OG T = 40 °C
STÚTAR Á OFNUM SKULU VERA 10MM NEMA ANNAÐ SÉ TEKIÐ FRAM. LOFTSKRÚFA, STYLLIHNÉ OG TÆMINGARMÖGULEIKI SKAL VERA Á ÖLLUM OFNUM. ÞEGAR OFNAR HAFA VERIÐ VALDIR SKAL VERKFRÆÐISTOFAN YFIRFARA AFKÖST.

7.3 NEYSLUVATNSLAGNIR

PÍPUR UTANHÚSS SKULU VERA ÚR PLASTI EÐA BIKAÐAR STÁLPÍPUR VAFÐAR MEÐ HESSIANSTRIGA OG SÍÐAN BIKAÐAR Á NÝ.
PÍPUR INNANHÚSS SKULU VERA GALVANISERAÐAR STÁLPÍPUR OG ERU NAFNMÁL ÞEIRRA GEFIN Í MM Á KERFISMYND.
PÍPUR SKAL SETJA SAMAN MEÐ ÞAR TIL GERÐUM TENGISTYKKJUM.
KERFIÐ SKAL ÞRÝSTIPRÓFA MEÐ KÖLDU VATNI OG 10 KG/CM².
PÍPUR FYRIR KALT VATN SKULU VAFÐAR SÍSALPAPPA OG EINANGRAÐAR MEÐ 15–20 MM PLAST–, GLERULLARHÓLKUM EÐA JAFNGÓÐU OG VEFJA MEÐ SÍSALPAPPA EÐA MJÚKUM PLASTDÚK.
PÍPUR FYRIR HEITT VATN SKULU EINANGRAÐAR MEÐ 15–20 MM GLERULLARHÓLKUM EÐA JAFNGÓÐU OG VEFJA MEÐ SÍSALPAPPA EÐA MJÚKUM PLASTDÚK.

ALLUR FRÁGANGUR, VINNA OG EFNI SKAL VERA Í SAMRÆMI VIÐ REGLUGERÐIR OG ÍSLENSKA STAÐLA ÍST 65, 67, 68, 69.1

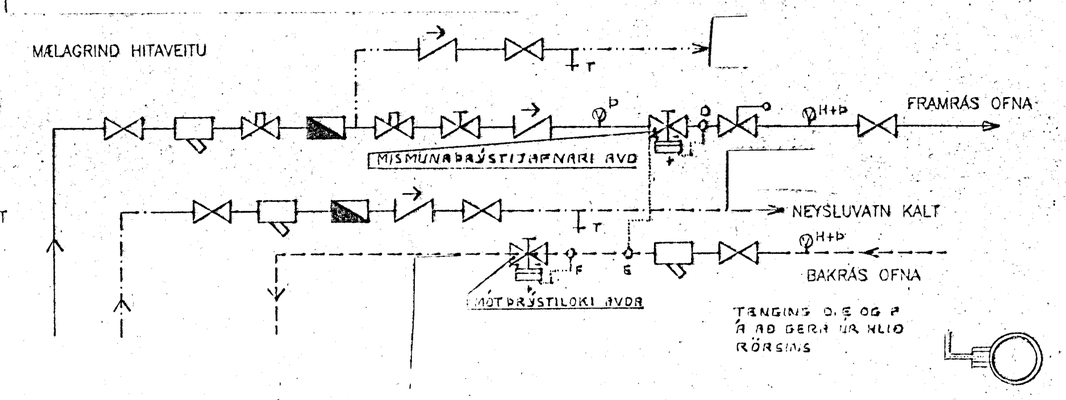

Byggingafulltrúi Hafnarfjarðar
Afgreitt þann
05 FEB. 1996
Sigurbjartur Halldórsson

Dags.: 28-01 1996	Hann./teikn. L.D.B	Samþ.:	M.kv.: SKEMATISK
	Yfirfarið:		

TÆKNIPEL ehf.
BERJARIMA 49
LÚÐVÍK DAVÍÐ BJÖRNSSON

Heiti:
FORNUBÚÐIR 1 HAFNAFIRÐI
NEYSLUVATNS- OG OFNALAGNIR
SKÝRINGABLAÐ

Kemur í stað: | Vikur fyrir:

Nr.: 1.01

Tilvísun: | Útteikn.:

HÚSNÚMER 02

Tákn	Fj.	Breyting	Dags/u. skr.