

TEIKN. MILLI ASL.  
A-C SJA TEIKN.  
SVEINS KARLSSONAR  
TEIKNIFR.

150 ST 50 %  
SKV. UPPL. AF TEIKN.  
SVEINS KARLSSONAR  
TEIKNIFR.

2.60  
SKV. UPPL. AF TEIKN.  
SVEINS KARLSSONAR  
TEIKNIFR.

HÖGULEIKA A AD  
SETJA HREINISIR.  
KREFTI STAFSEMIN  
BES.


HITAVEITA  
INNTAK. KALT VATA Ø 50 PER  
BARKENSLI HITAVEIT 0.32 PER

HÖGULEIKA A AD SETJA  
HREINISIR. KREFTI  
STAFSEMIN BBS

HITAVEITA  
BARKENSLI HITAVEIT 0.32 PER  
INNTAK. KALT VATA Ø 50 PER

KALT VATA 0.32 PER SVA TEIKN.  
SVEINS KARLSSONAR TEIKNIFR.

TEIKN. MILLI ASL.  
A-C SJA TEIKN.  
SVEINS KARLSSONAR  
TEIKNIFR.

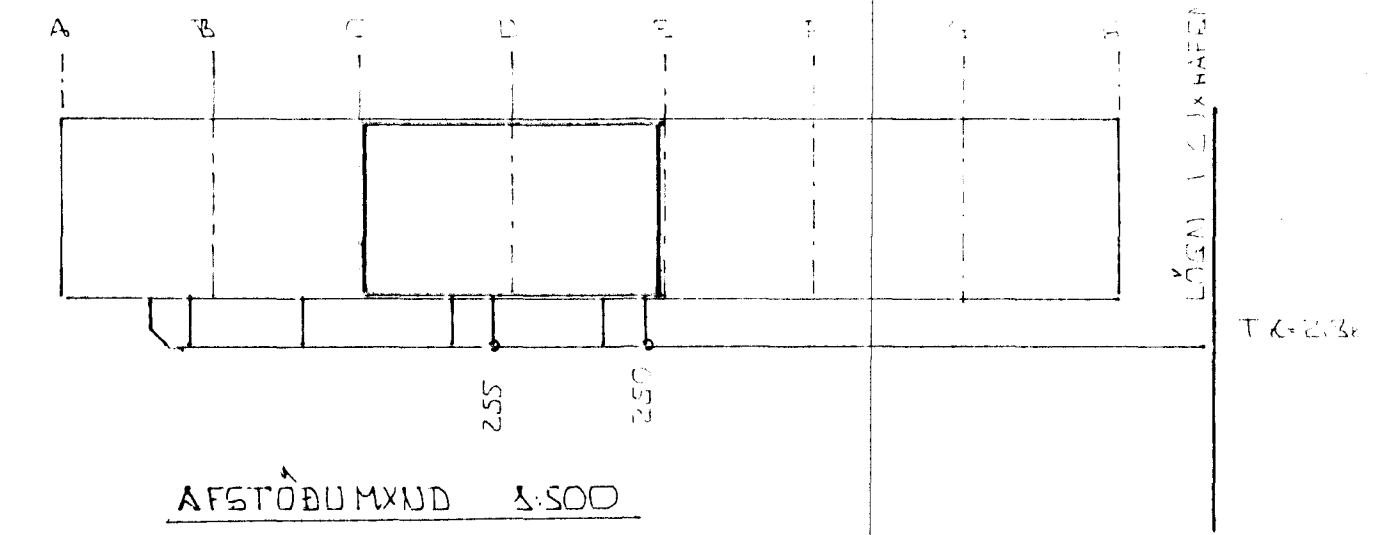

Byggingatillitni Hafnarfjarðar  
Algreitt þann  
10 APR. 1936  
Sigurður Halldórsson  
Sigurður Halldórsson

BR DAGS. EDLBR SIGN  
FORNJBÚÐIR I  
HAFNARFIRÐI

GRUNNMYND GRUNNLAGNA  
BIL MILLI ASLINA C - E

M 1:50 A 1:500  
DAGS FEB 96  
VERK NR  
TEIKN NR 2-01  
HAFNAR *AM*  
TEIKNAR *AM*  
VEIÐAFRÞ

TEIKN. JÓHNSGA  
SIGURDAR ÞORLEIFSSONAR HF

STRANDGÖT 11 201 HAFNARFJARDUR SM 55 500 FAX 505 500