


GRUNNMÝND 1 : 100

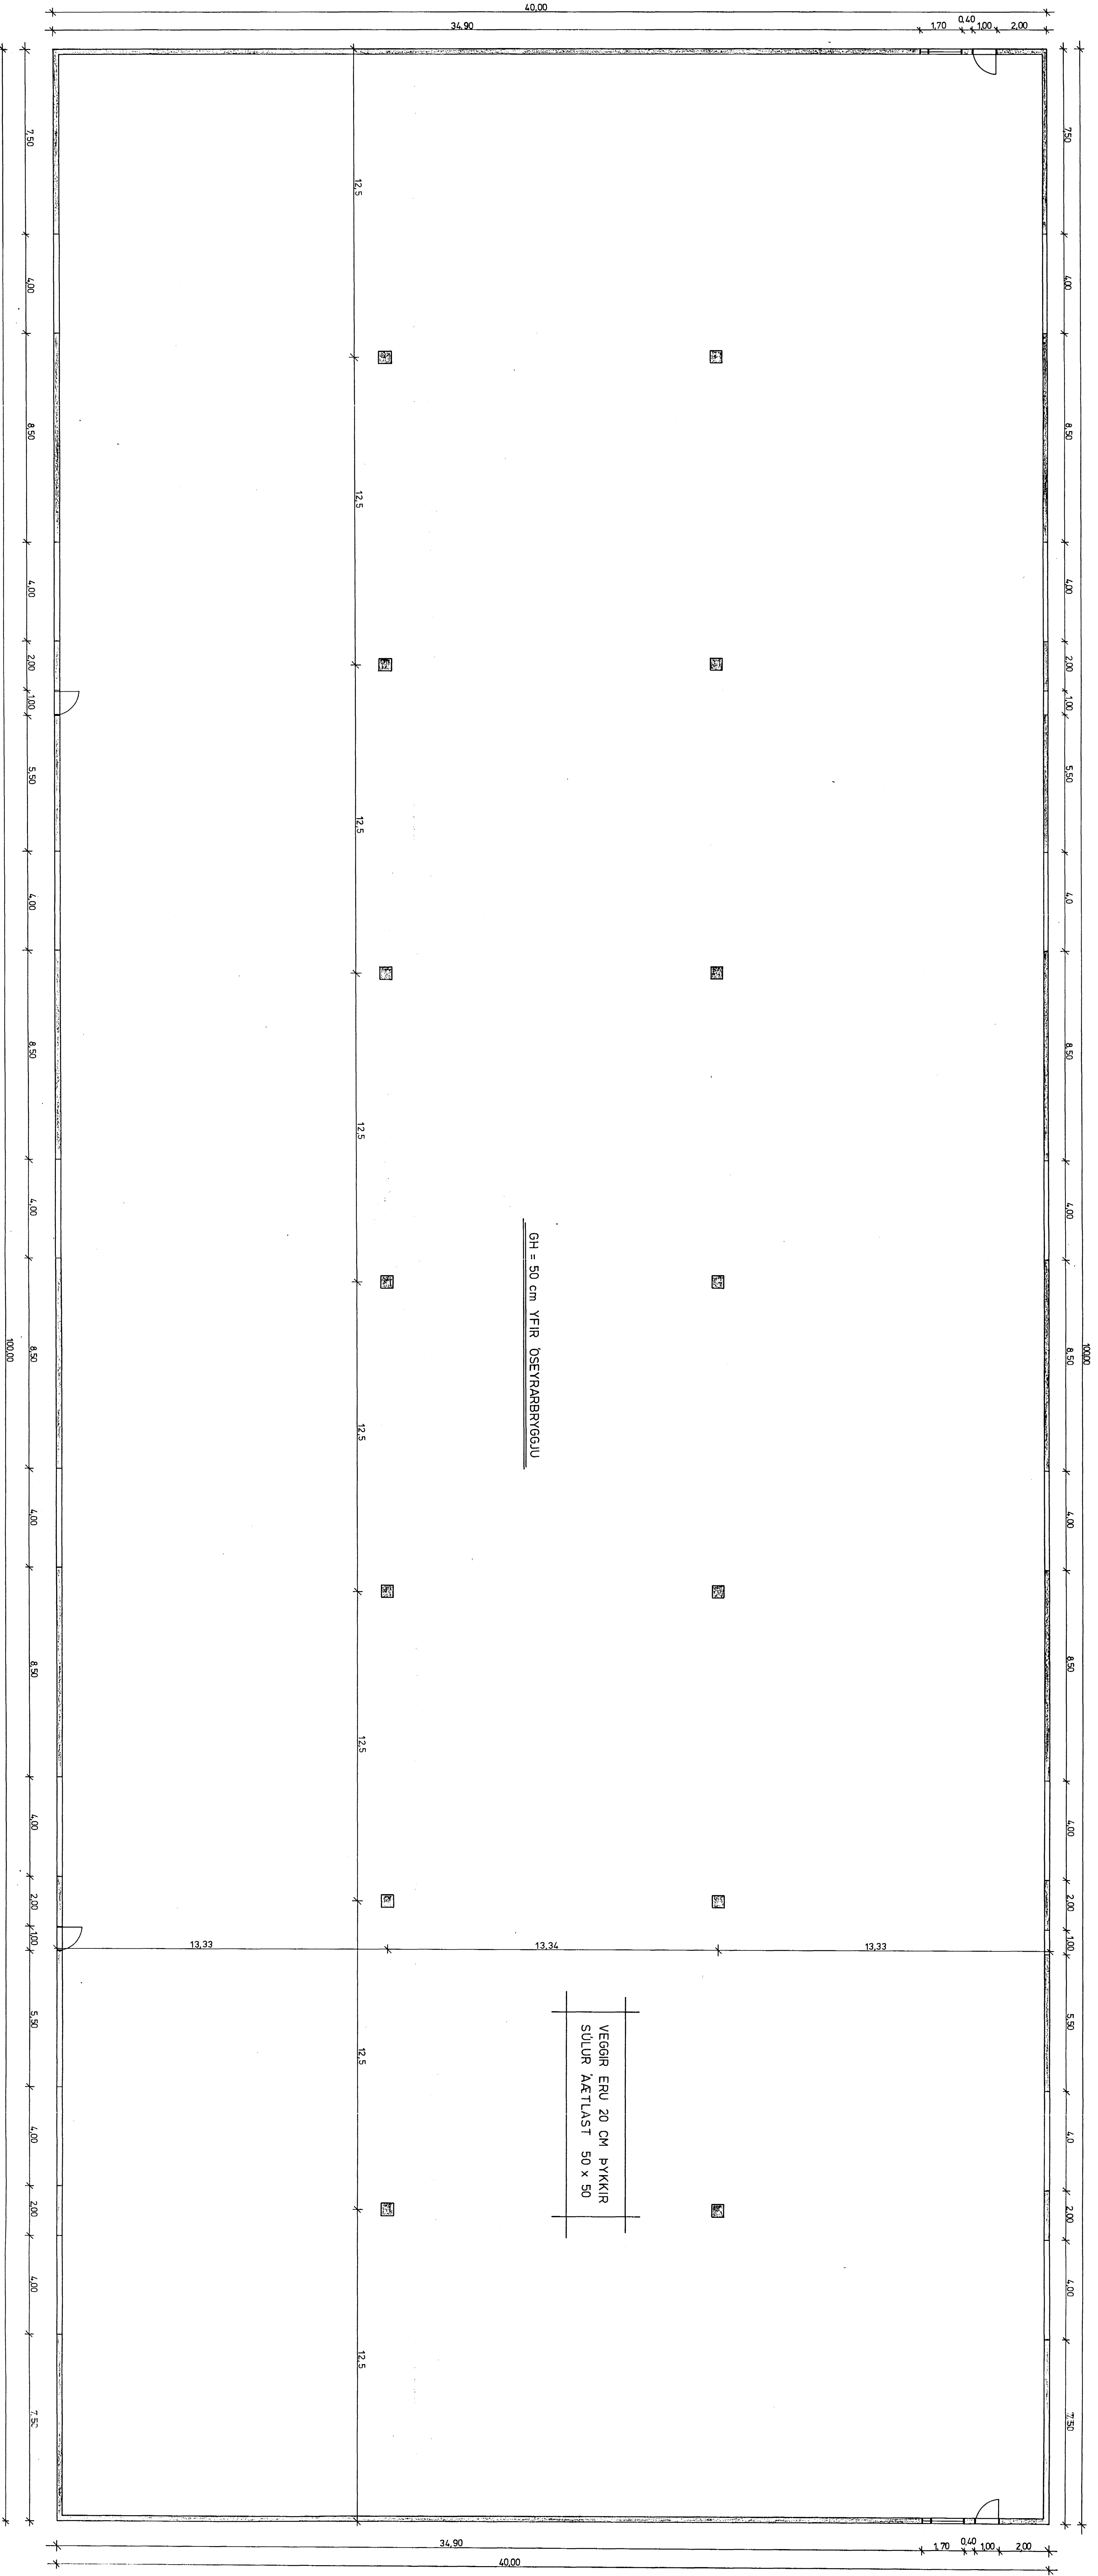

GH = 50 cm YFIR ÖSEYRARBRYGGJU

VEGGIR ERU 20 CM ÞYKKIR
SÚLUR AÆTLAST 50 X 50

Samþykkt á fundi bygginga-
nefndar þ. 5.12.1988
BYGGINGAHLUTRUM
I HANNAHRIÐI
Höfð er gefin með fund bygginga-
nefndar þ. 5.12.1988

HÚS F. FISKMARKAD VID FORNUB.

GRUNNMÝND

VERKFRÆÐIÞJÓNUSTA JOHANNIS G. BERGÞORSSONAR h./i.
VERKFR. M/FI
MARNARFARNDI - SIMA 5213

Mæli. 1:100

Verk 1

Tökn. nr. 1

Dagur NOV 88