


Samþykkt á fundi bygginga-
nefndar þ. 18/12 1986

BYGGINGAFULLTRÚINN
Í HAFNARFIRDI

Kkilið er samþykkt
Brennifélagið er samþykkt

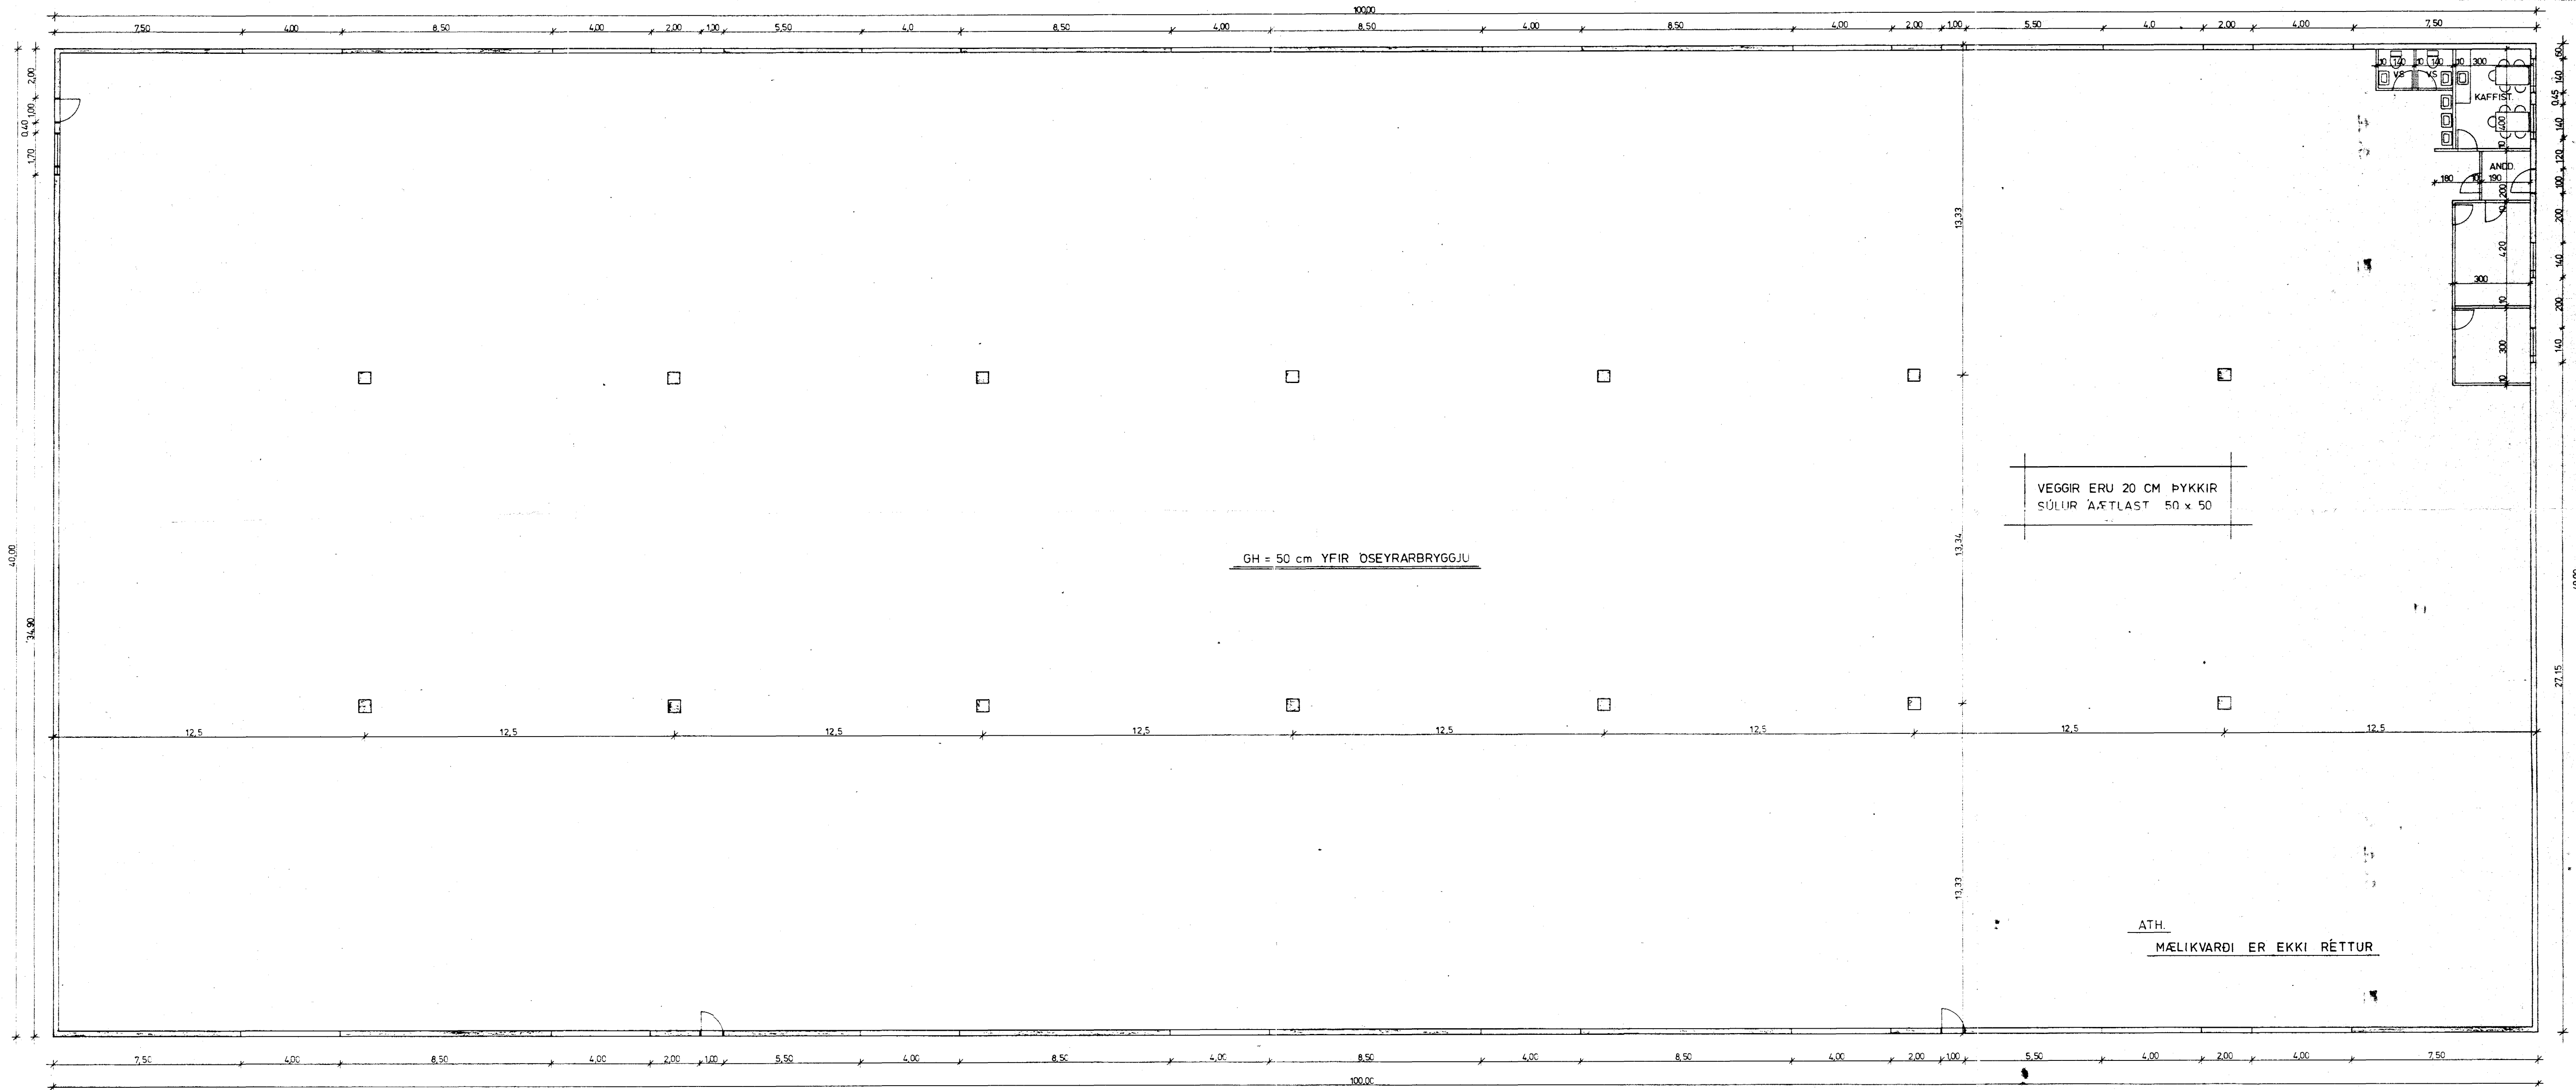

GRUNNMYND 1 : 100

| | | | |
|---|---------------|------------|---------------|
| HÚS F. FISKMARKAÐ VIÐ FORNUB. | Mælikv. 1:100 | Verk | Teikn. nr. 1 |
| GRUNNMYND | Hannað | Yfirfarir: | Dags. NOV '86 |
| | Teiknað | Samþ. | |
| VERKFRÆÐIÞJÓNUSTA JÓHANNS G. BERGÞÓRSSONAR h/t. | | | |
| VERKFR. MVFI HAFNARFIRDI - SIMAR 53315 | | | |

BREYTT DES '86