


NORÐURHLIÐ. 1:100

GRUNNMYND.
2. HÆÐ. 1:100

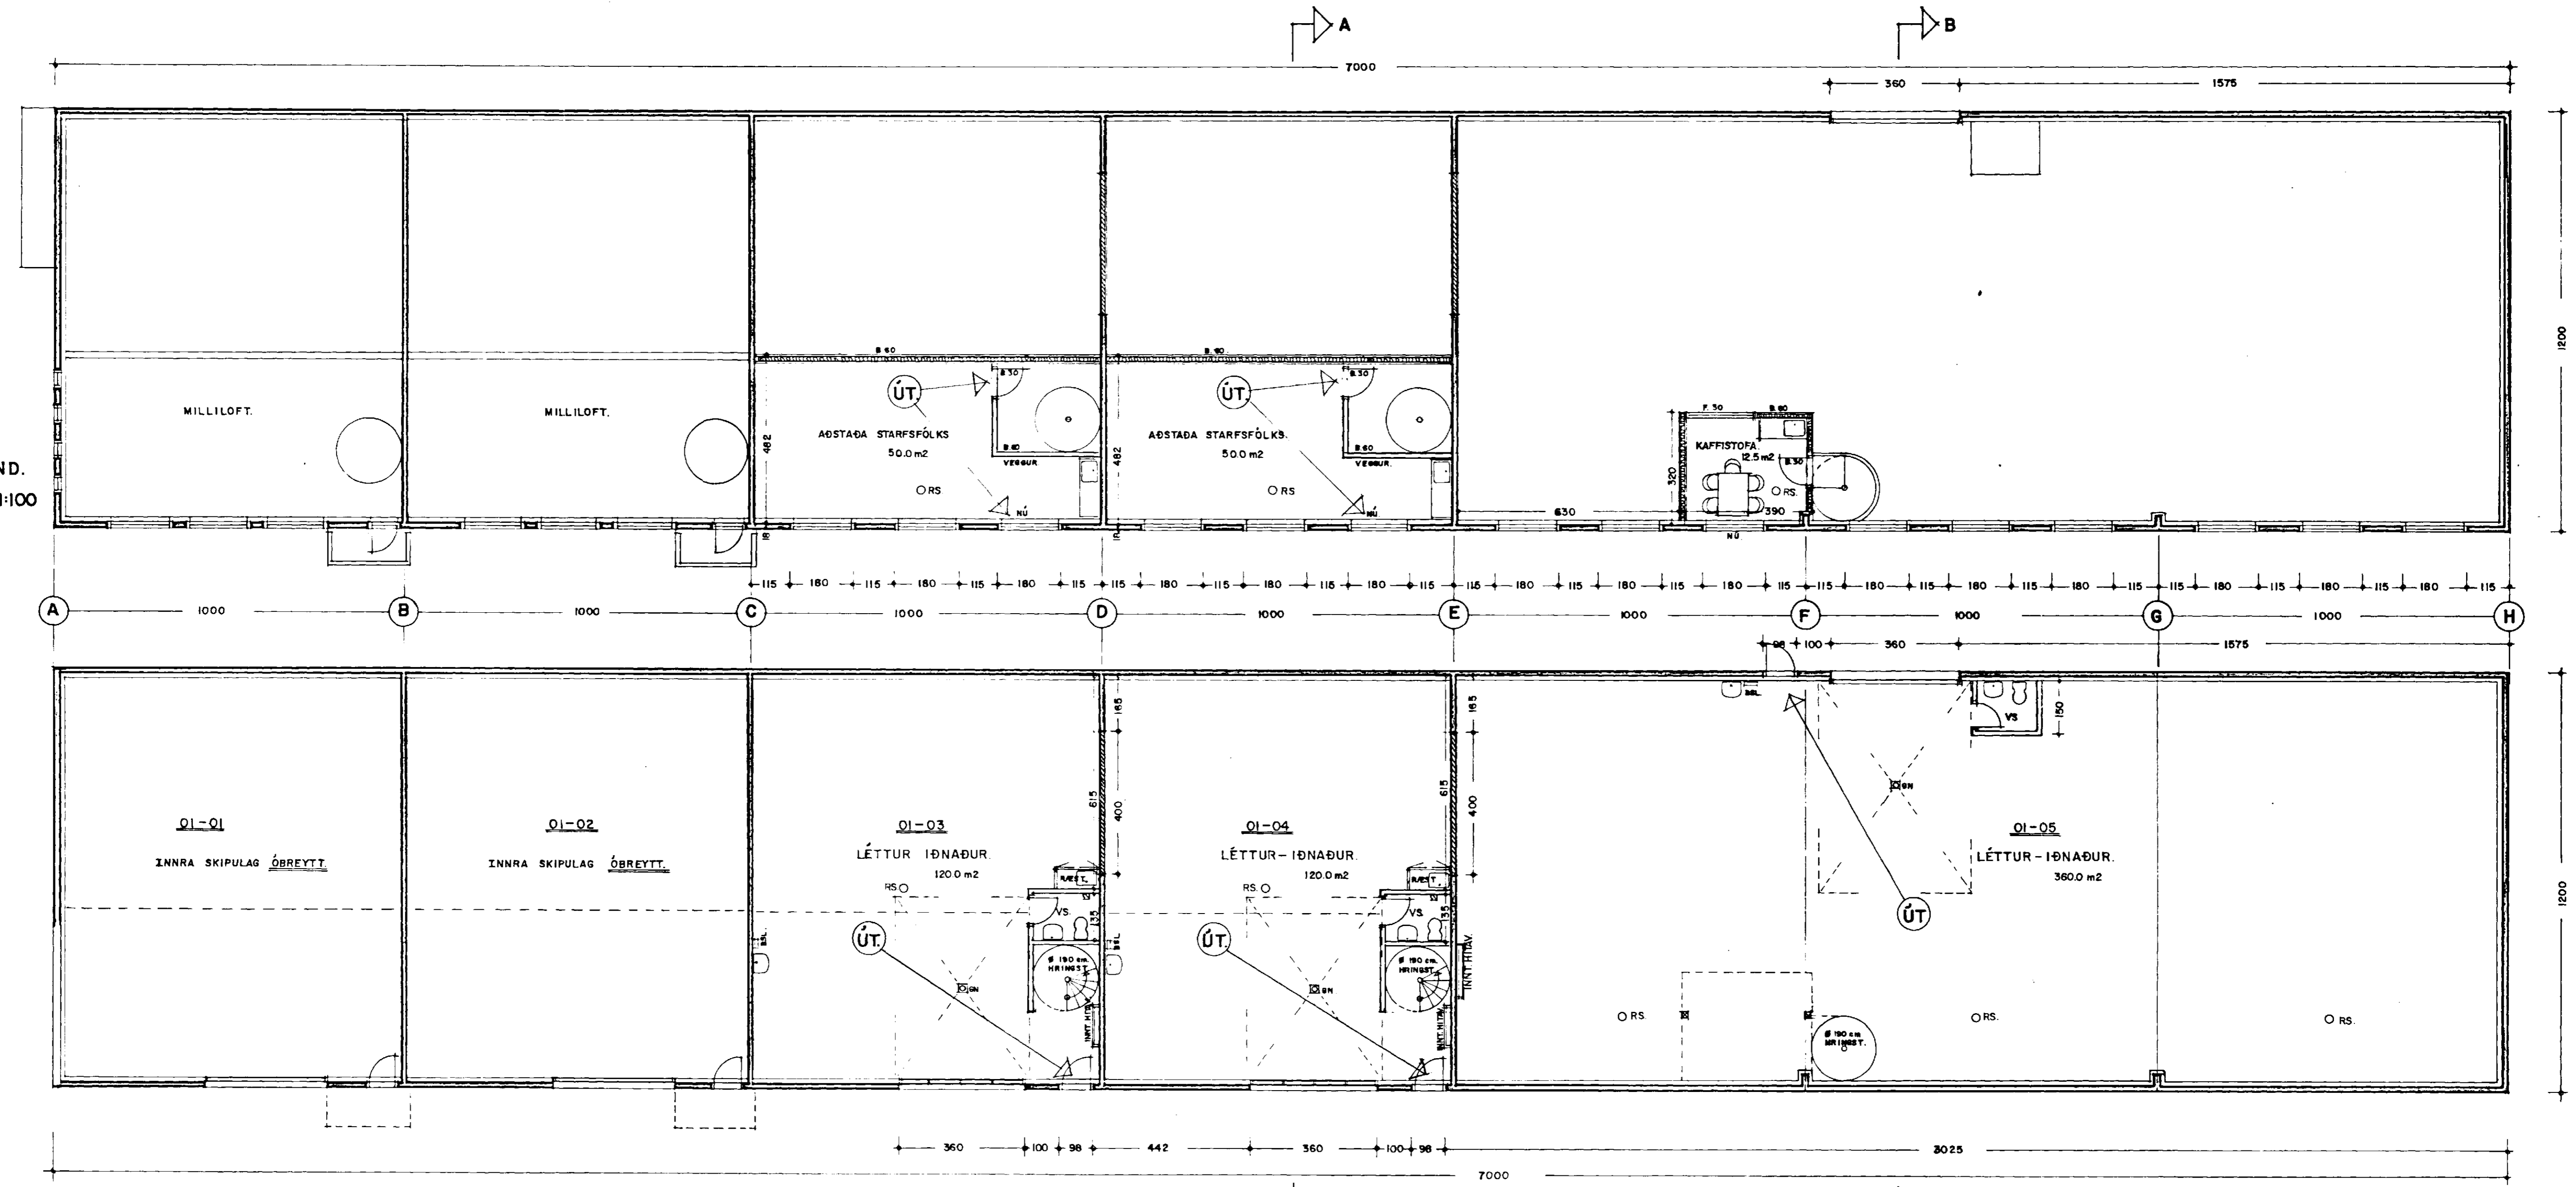

GRUNNMYND JARÐHÆÐAR. 1:100

STÆRÐIR:

RÝMI 01-03	1. HÆÐ	120.0 m²	555.0 m³
2. HÆÐ	80.0 m²	135.0 m³	
SAMTALS	170.0 m²	690.0 m³	

RÝMI 01-04	1. HÆÐ	120.0 m²	555.0 m³
2. HÆÐ	80.0 m²	135.0 m³	
SAMTALS	170.0 m²	690.0 m³	

RÝMI 01-05	1. HÆÐ	360.0 m²	2030.0 m³
2. HÆÐ	425.0 m² <td>400.0 m³</td>	400.0 m³	
SAMTALS	3625.0 m²	2070.0 m³	

Handwritten notes:
Hiss sambla.
1053.2 m²
4930.0 m³
373.2 m²
4998.0 m³

SKÝRINGAR:
LOFTRESTA SKAL ÖLL ÖLUGGALAUS RÝMI HÚSSINS.

BRUNATÆKNILEGAR SKÝRINGAR.

FORNUBÚÐIR. I HAFNARFIRÐI.

VERK NR. 159 DAGS. 3-2-1996 MÁL. 1:100
TEIKN. NR. 04 ÖBREYTT.

JON GUÐMUNDSSON ARKITEKT
VINNUSTOFA: SKÚLAGÖTU 61 A. REYKJAVÍK. SÍMI: 552-5055