


HÚS FYRIR FISKMARKAÐ VIÐ FORNUBÚÐ Í HAFNARFIRÐI

Semþykkt á fundi bygginga-  
nefndar þ. 9.16.1993.  
BYGGINGAFULLTRÚINN  
Í HAFNARFIRÐI  
*Sigurður Þorvaldur*

*Brúna í Húsi  
Húsi*

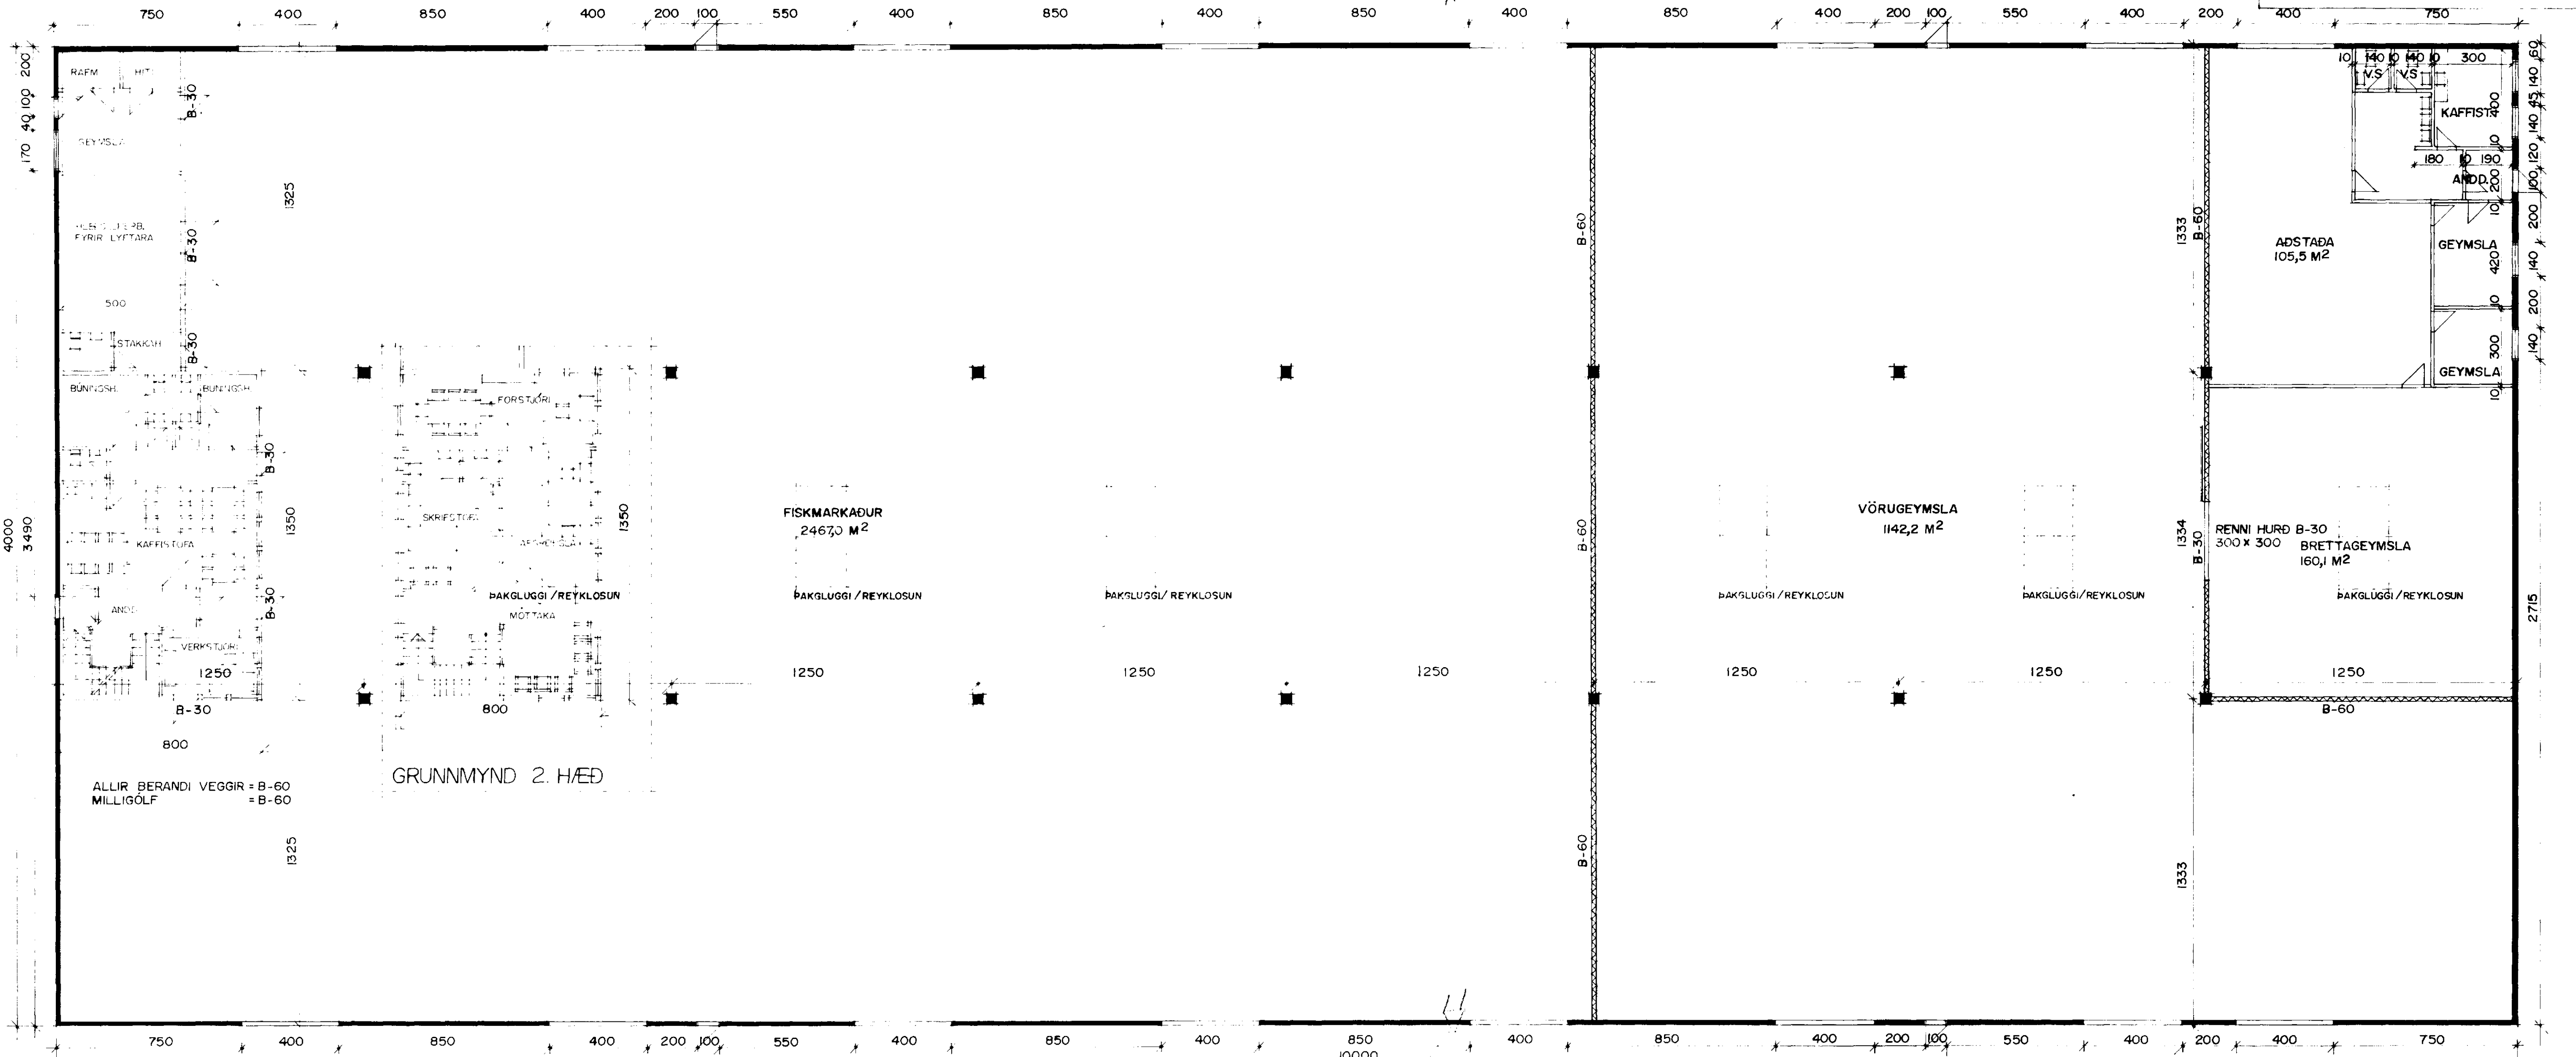

ALLIR BERANDI VEGGIR = B-60  
MILLIGÖLF = B-60

GRUNNMYND 2. HÆÐ

GRUNNMYND  
VESTUR HLUTI HÚSSINS BREYTT  
TEIKNAD Í JAN. 1993 SIGURÐUR ÞORVARÐARSON

BYGGINGAFRÆÐINGUR BFÍ STRANDGÖTU 11 HAFNARFIRÐI SÍMI 651510

*Húsi*  
*Sigurður Þorvaldur*

STARFSMANNAADSTAÐA TEIKNUÐ 13.04.1987 AF ERLING G. PEDERSEN  
HÚS TEIKNAD Í NÓV 1986 AF VERKFRÆÐIÞJÓNUSTU JÓHANNS G. BERGÞÓRSSONAR H/F BREYTT DES 1986

MELIKVARDI

