


HÚS FYRIR FISKMARKAÐ VIÐ FORNUBÚÐ Í HAFNARFIRÐI

Samþykkt á fundi bygginga-
nefndar þ. 9. 16. 1993.
BYGGINGAFULLTRÚINN
Í HAFNARFIRÐI
Sigurður Þorvarðarson

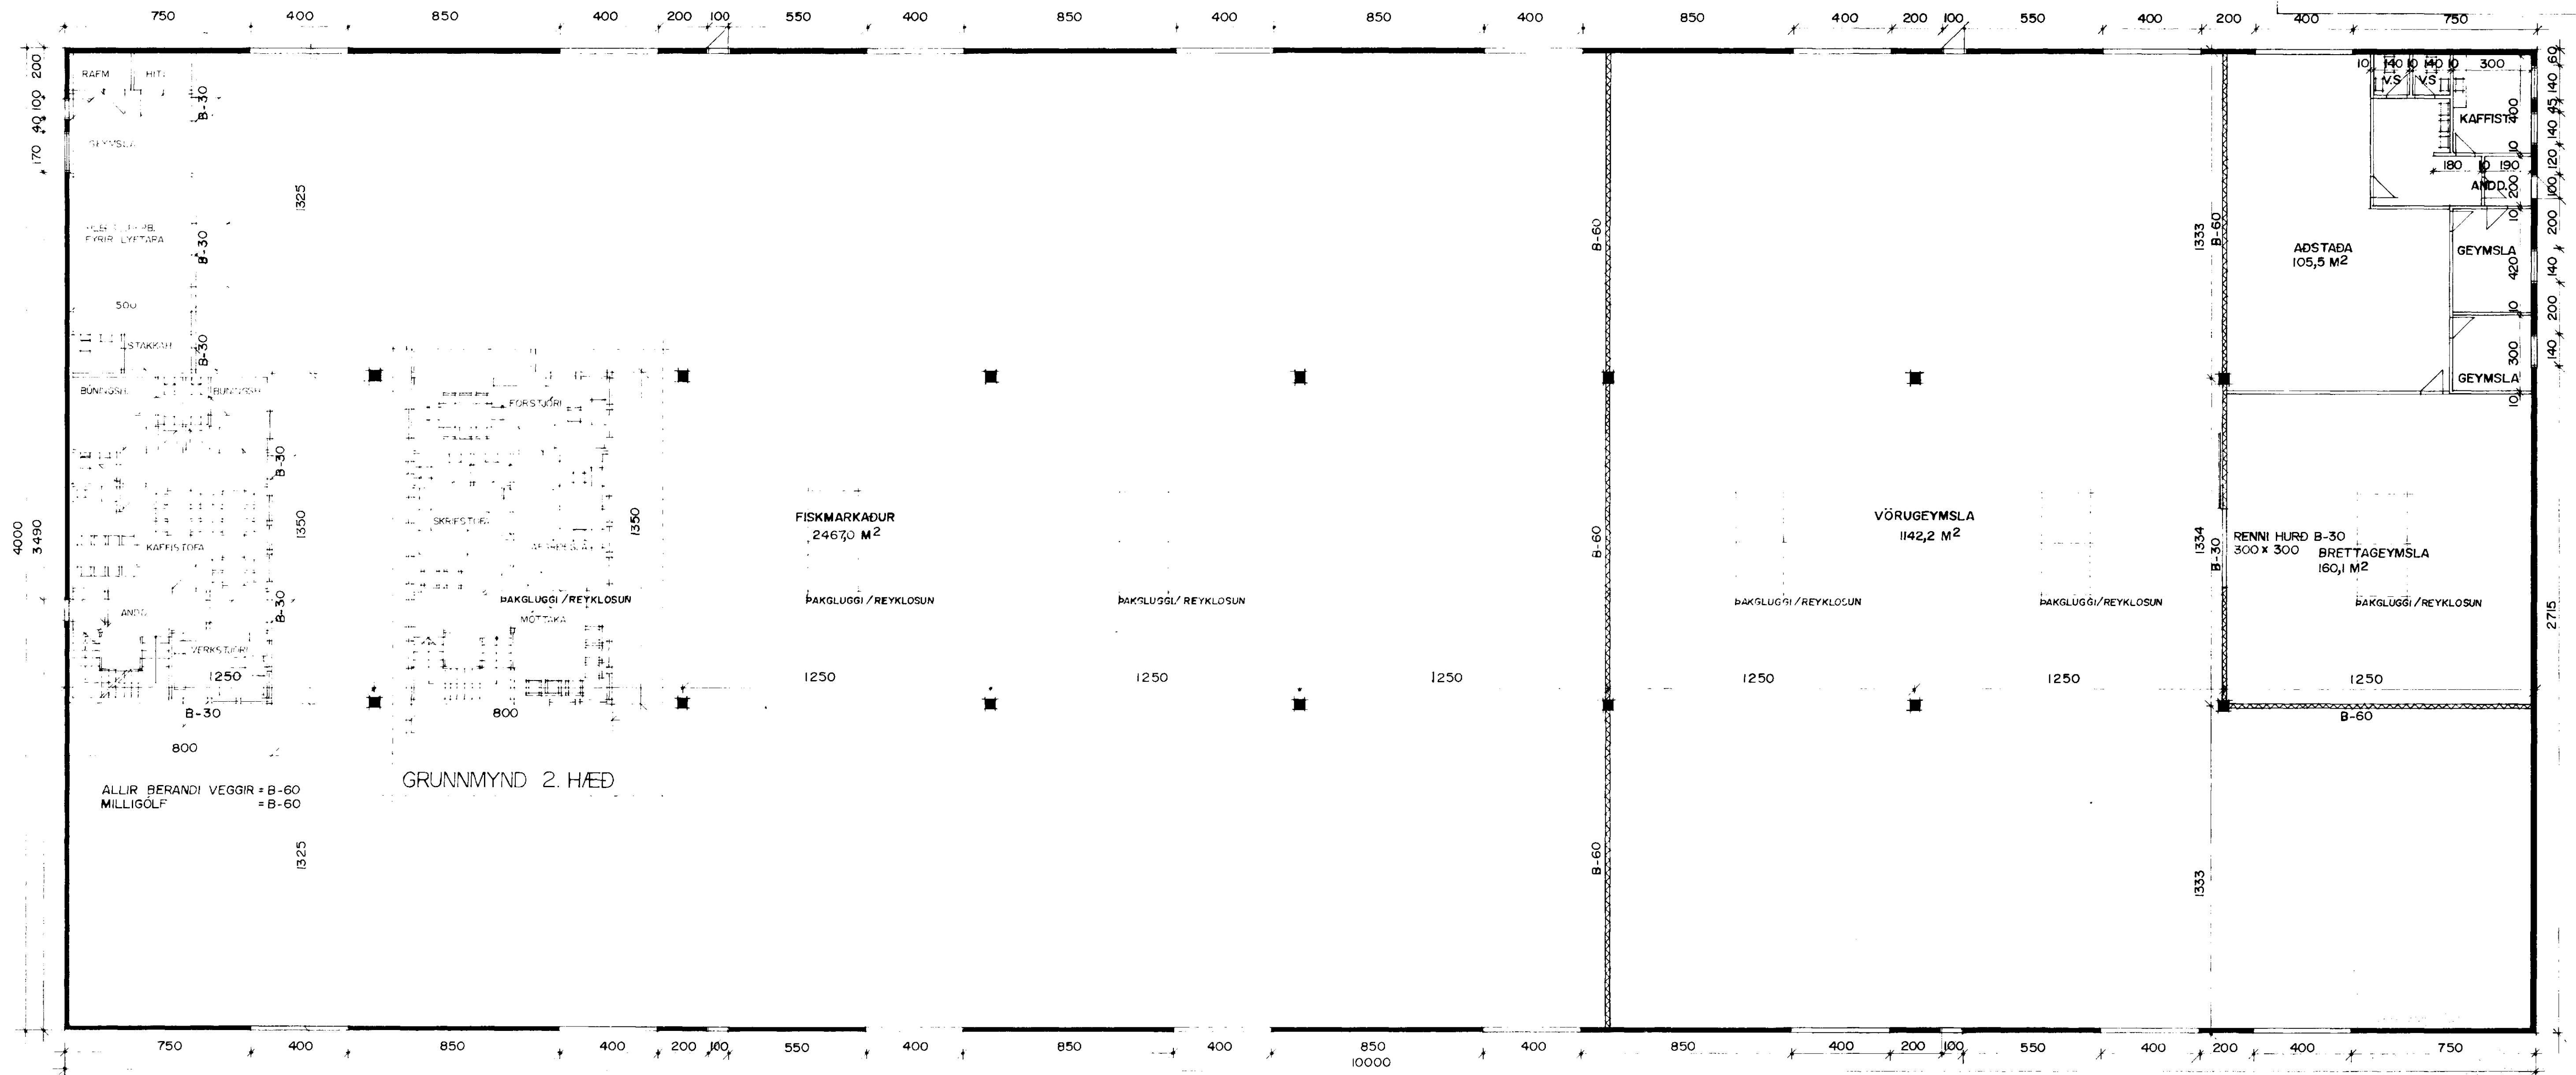

GRUNNMYND 2. HÆÐ

FISKMARKAÐUR
24670 M²

VÖRUGEYMSLA
1142,2 M²

RENNI HURD B-30
300 x 300 BRETTAGEYMSLA
160,1 M²

ADSTADA
105,5 M²

GRUNNMYND

VESTUR HLUTI HÚSSINS BREYTT

TEIKNAD Í JAN. 1993 SIGURÐUR ÞORVARÐARSON BYGGINGAFRÆÐINGUR BFÍ STRANDGÖTU 11 HAFNARFIRÐI SÍMI 651510 *Erling G. Pedersen*

STARFSMANNAADSTADA TEIKNUD 13.04.1987 AF ERLING G. PEDERSEN
HÚS TEIKNAD Í NÓV 1986 AF VERKFRÆÐIÞJÓNUSTU JÓHANNIS G. BERGÞÓRSSONAR H/F BREYTT DES 1986

