


Samþykkt á fundi bygginga-
nefndar þ. 18/12 1986

BYGGINGAFULLTRÚINN
Í HAFNARFIRDI

Kkilið er samþykkt
Brennifélagið er samþykkt

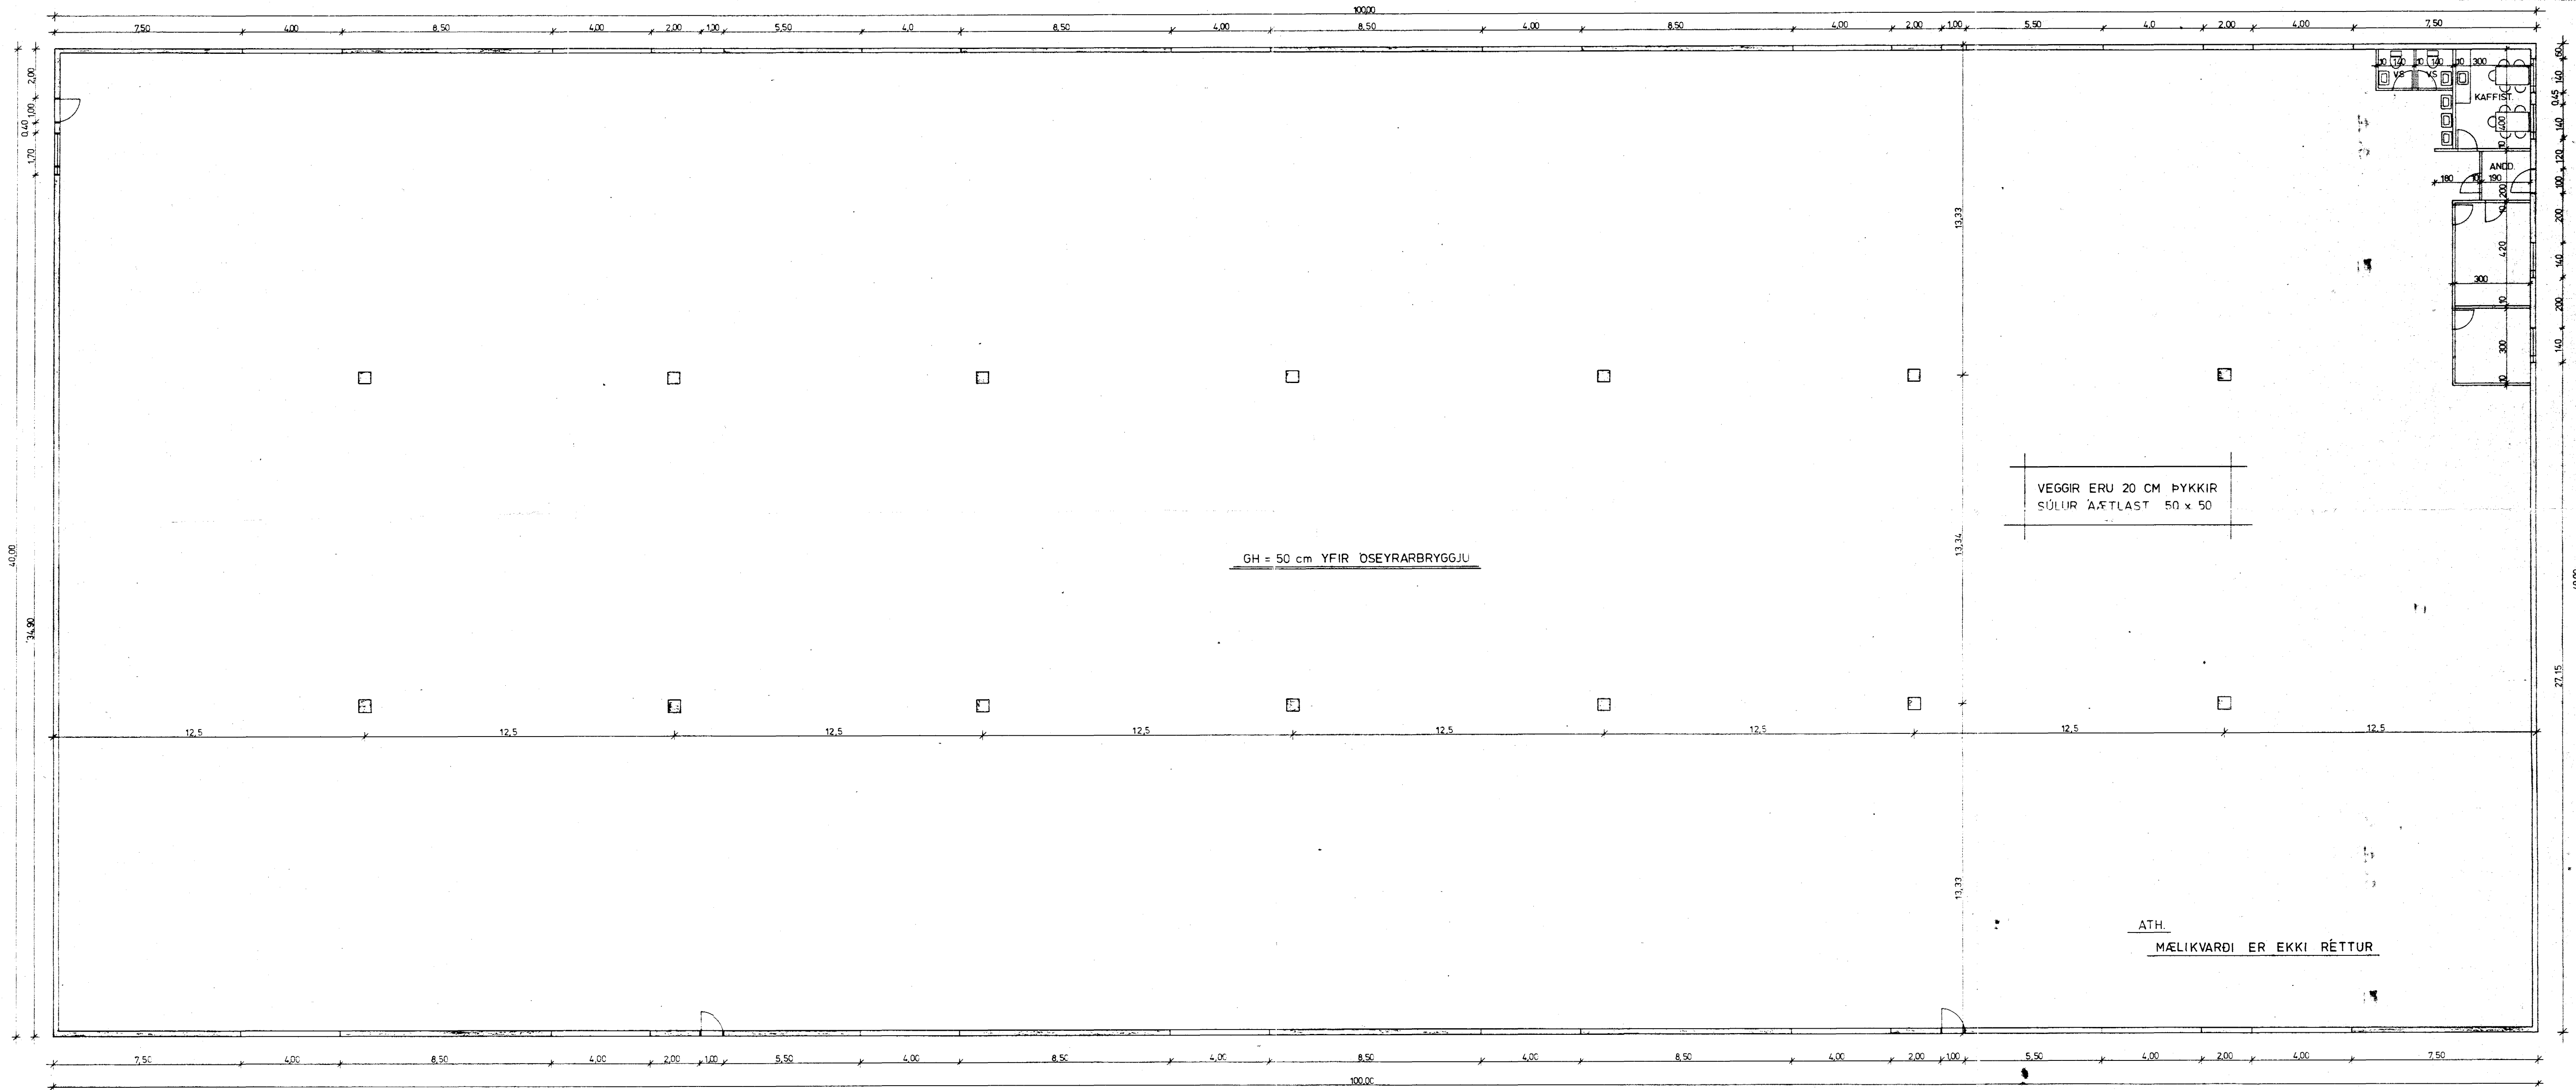

GRUNNMYND 1 : 100

HÚS F. FISKMARKAÐ VIÐ FORNUB.	Mælikv. 1 : 100	Verk	Teikn. nr. 1
GRUNNMYND	Hannað Teiknað	Yfirfarir Samþ.	Dags. NOV '86
VERKFRÆÐIÞJÓNUSTA JÓHANNS G. BERGÞÓRSSONAR h/t.			
VERKFR. MVFI HAFNARFIRDI - SIMAR 53315			

BREYTT DES '86