


HÚS FYRIR FISKMARKAÐ VIÐ FORNUBÚÐ Í HAFNARFIRÐI

Sampykkt á fundi bygginga-
nefndar þ. 9.6.1993.
BYGGINGAFULLTRÚINN
Í HAFNARFIRÐI
Sigurður Þorvarðarson

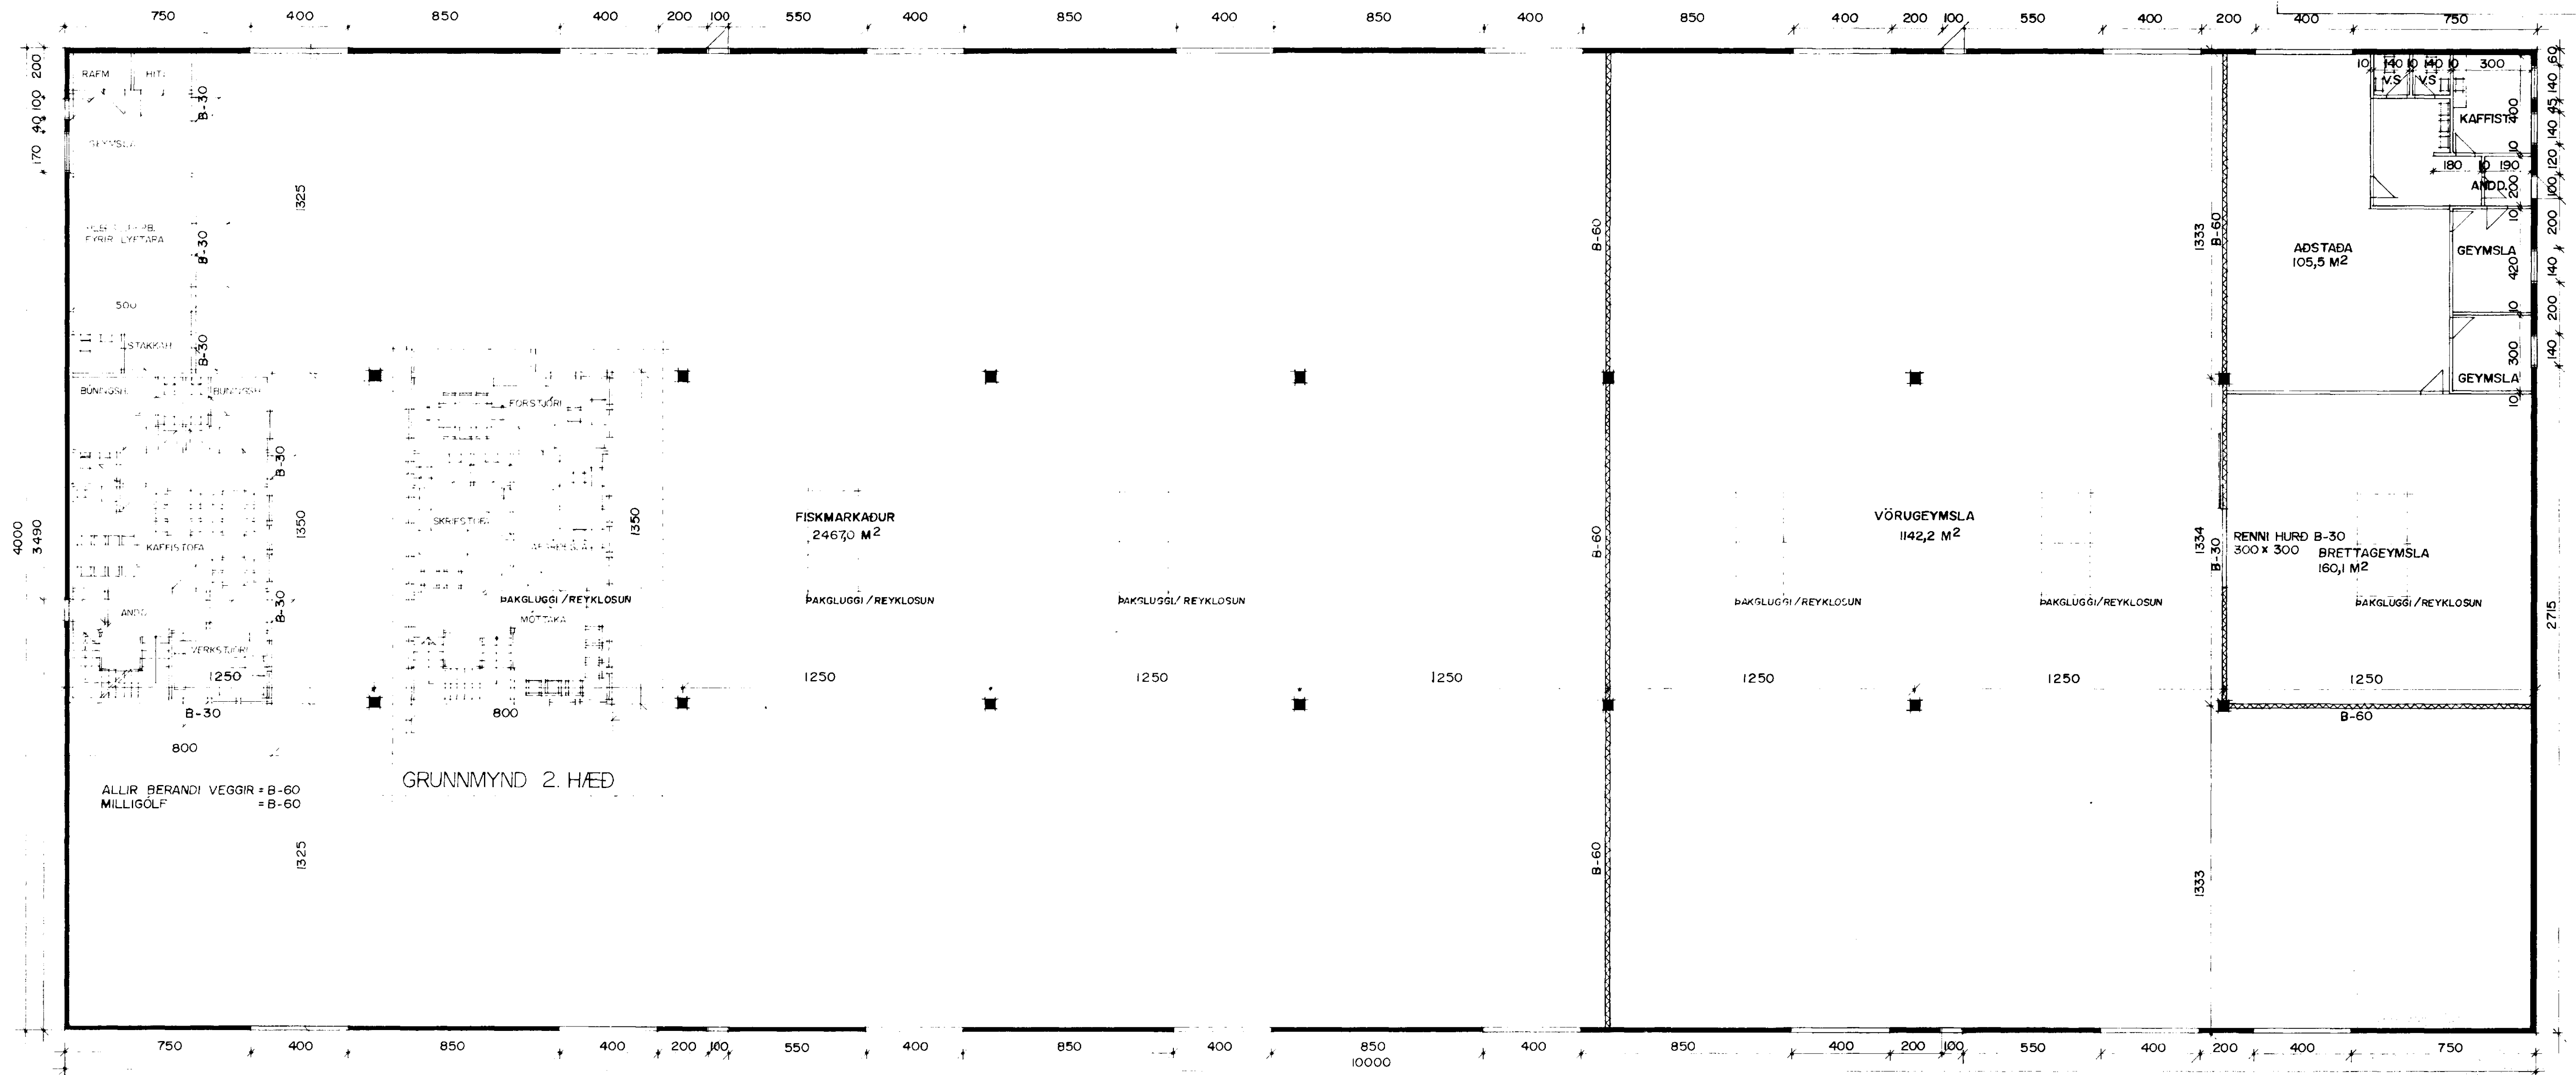

GRUNNMYND 2. HÆÐ

ALLIR BERANDI VEGGIR = B-60
MILLIGÓLF = B-60

GRUNNMYND

VESTUR HLUTI HÚSSINS BREYTT

TEIKNAD Í JAN. 1993 SIGURÐUR ÞORVARÐARSON BYGGINGAFRÆÐINGUR BFÍ STRANDGÖTU 11 HAFNARFIRÐI SÍMI 651510 *Erling G. Pedersen*

STARFSMANNAADSTAÐA TEIKNUD 13.04.1987 AF ERLING G. PEDERSEN
HÚS TEIKNAD Í NÓV 1986 AF VERKFRÆÐIÞJÓNUSTU JÓHANNIS G. BERGÞÓRSSONAR H/F BREYTT DES 1986

