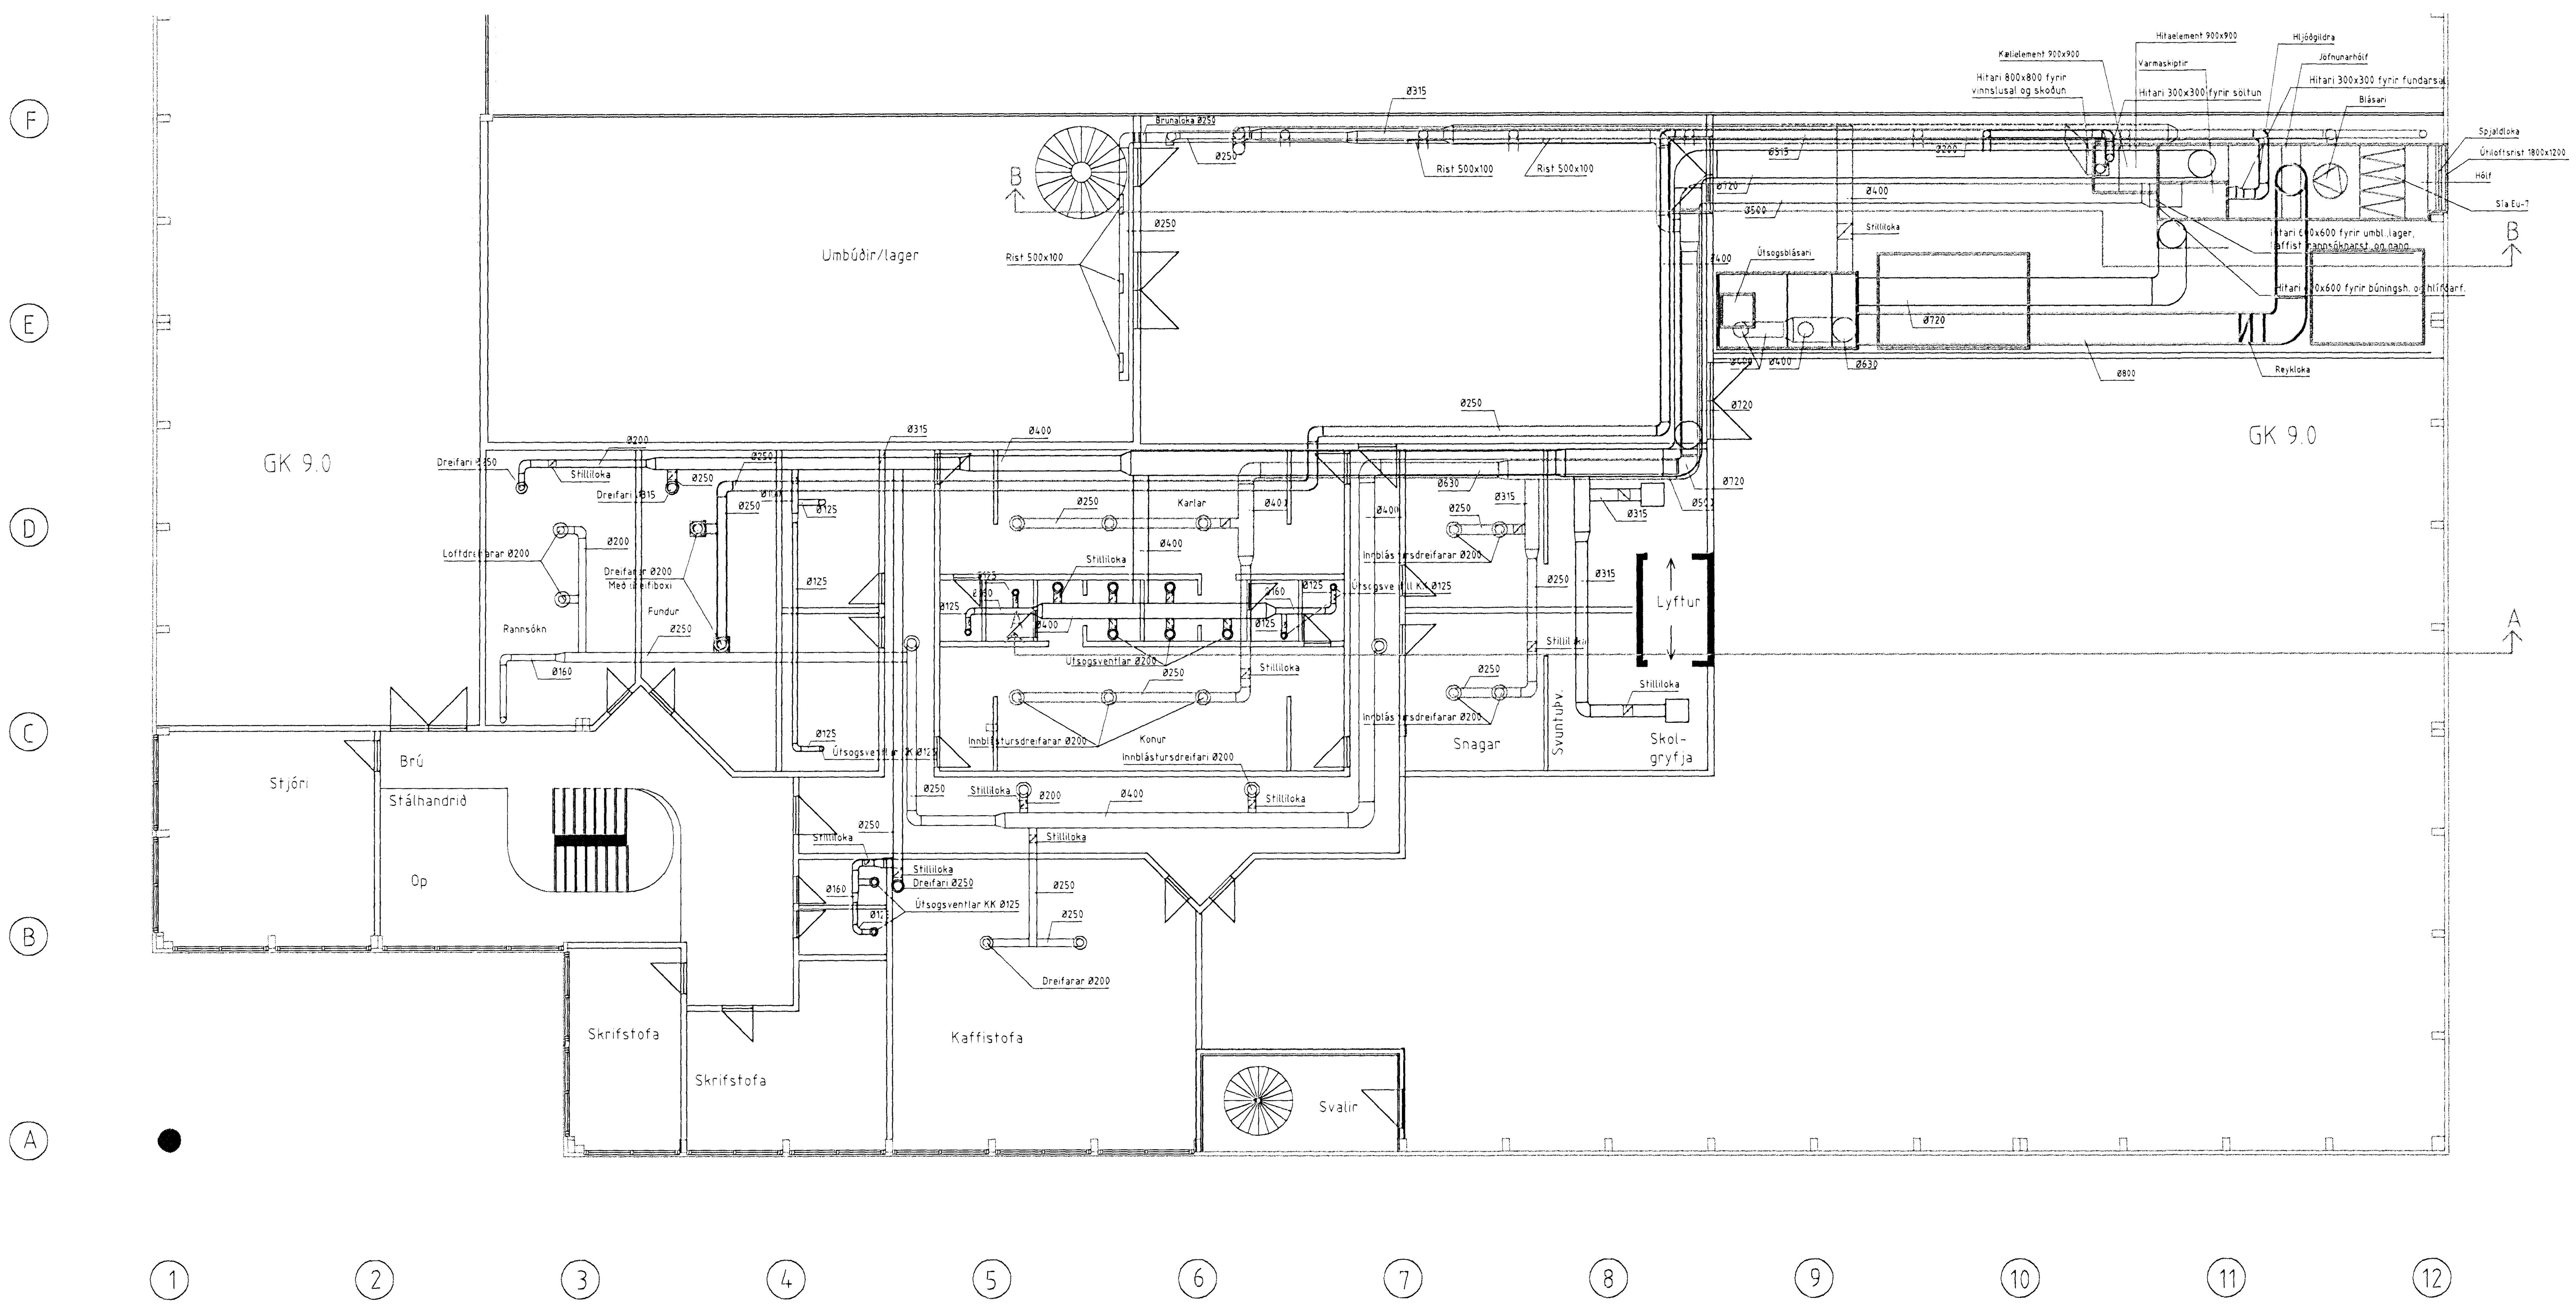

Innblástur fyrir umbúðalager, lager, kaffistofu, rannsóknarst og gang

Innblástur fyrir búningsherb og hlífðarföt

Innblástur fyrir fundarherb.

Útsog fyrir búningsherb, hlífðarfot, fundarherb, rannsóknarstofa og kaff-st.

Byggingafulltrúi Hafnarfjarðar
Afgreitt þann
08 DES. 1997
Sigurbjartur Halldórsson

T11 TEIKNISTOFAN SMIÐJUVEGI 11
200 KÓPAVOGI
S: 564 4680 FAX: 564 4681

Verkheiti	SÍF Birðgast. Fornubúðir 5	Mkv.	1:100
Verkhluti	Loftræsting 2 hæðar	Dagsetning	
Bjarni Árnason MTFÍ Ragnar Gunnarsson MTFÍ	Hannað Teiknað Auður Eik	Blað nr. af Breytt	

Hönnuður umlagnar Sennar Verkfr RH.