

G

F


E

D

C

B


A

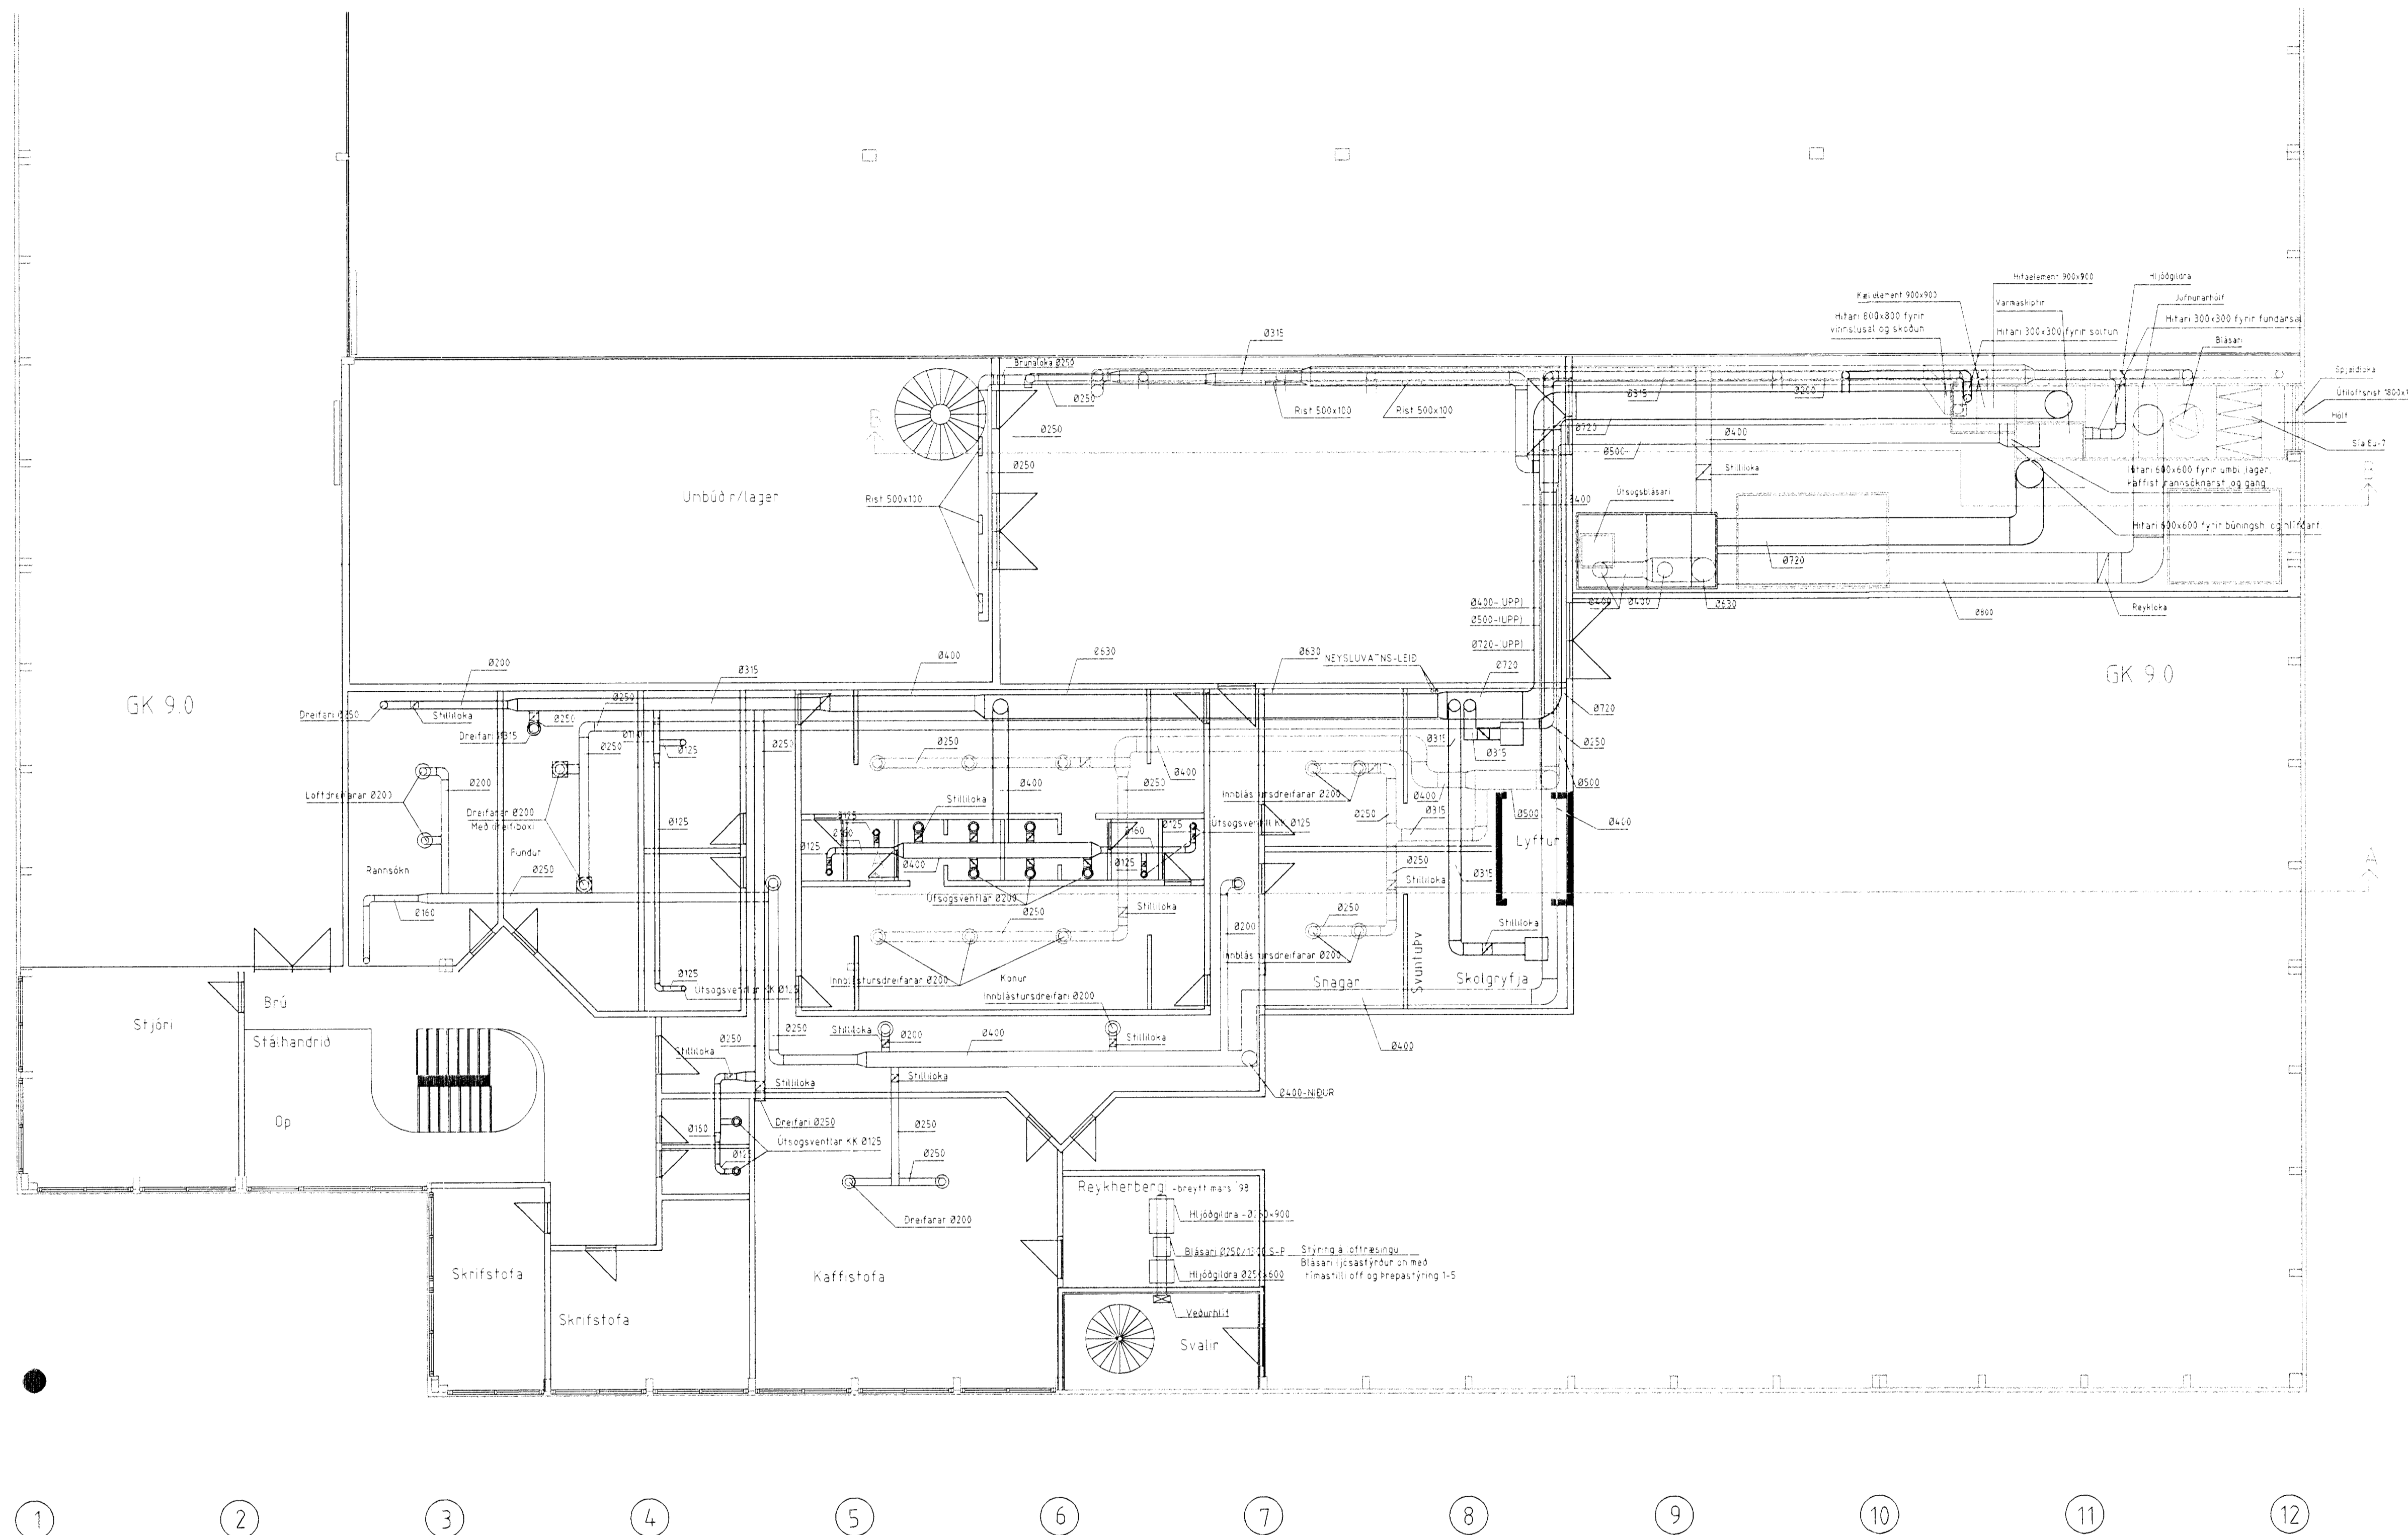

Skýringar

- Innblástur fyrir umbúðalager, lager, kaffistofa, rannsóknarstofa og gang
- Innblástur fyrir búingsherb og hlífðartól
- Innblástur fyrir fundarherb
- Útsög fyrir búingsherb, hlífðartól, fundarherb, rannsóknarstofa og kaffistofa

Stokkar sem ganga inn í milli loft á þær með brunalokur og gaumtúgur

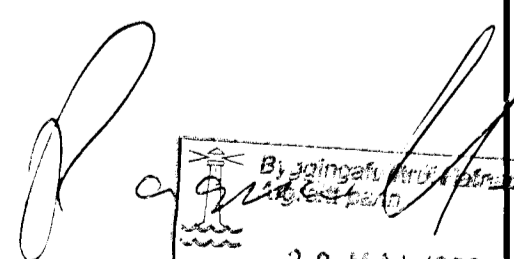
 20 MAI 1998
 Sigurður Heiðarsson

TLL TEIKNISTOFAN SÍF
 200 KÓPANGÓ
 Sí: 564 4680 FAX: 564 468

Verkefni: SÍF Biröngast. Fornubóðir 5 Mál: 1:100
 Verndu: Loftresting 2 hæðar Úppresting
 Stjórn: Arnason MTFI Hönnun: RGG Eldi: 3.04.97
 Ráðgjafi: Gunnarsen MTFI Tekni: RGG Breytt: 19.04.98