


F  
E  
D  
C  
B  
A

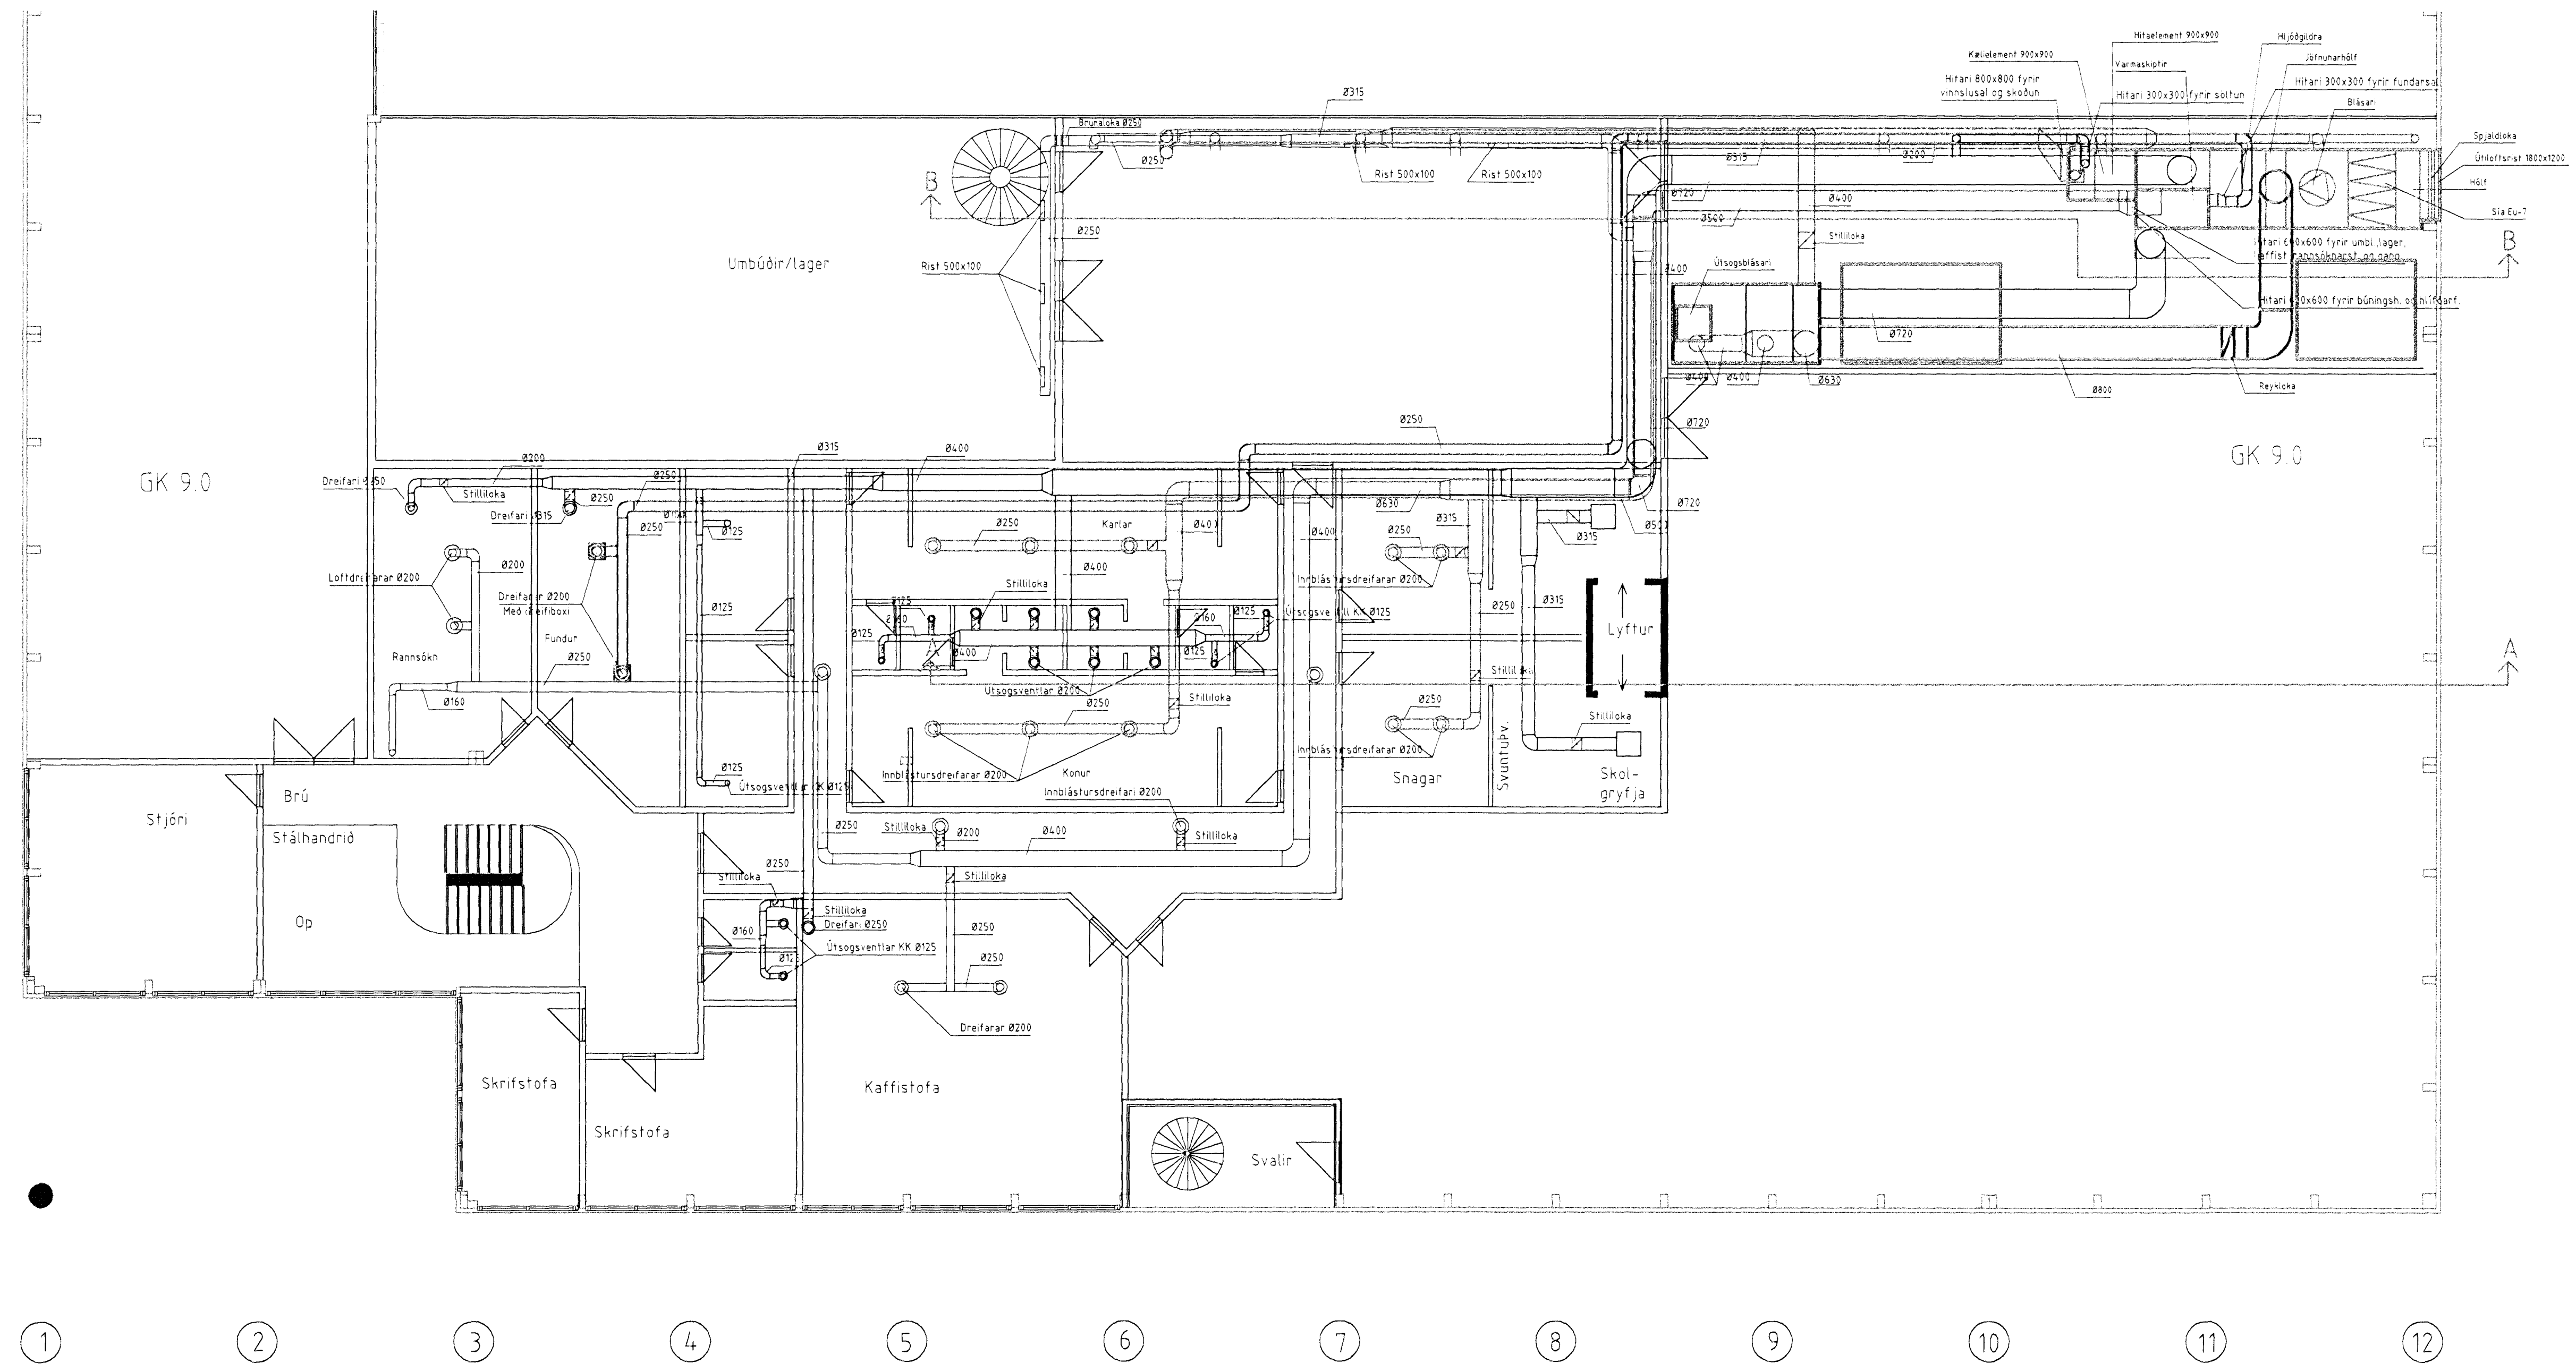

- Innblastur fyrir umbúðalager, lager, kaffistofu, rannsóknarstofu og gang
- Innblastur fyrir búningsherb og hlífðarfat
- Innblastur fyrir fundarherb
- Útsög fyrir búningsherb, hlífðarfat, fundarherb, rannsóknarstofa og kaffist

**T11** TEIKNISTOFAN SMÍÐJUVEGI 11  
200 KÓPAVOGI  
S: 564 4680 FAX: 564 4681

Verkhelti SIF Birögast, Fornubúðir 5 Mkv. 1:100  
Verkhliúti Loftræsting 2 hæðar Dagsetning  
Bjarni Arnason MTFI Hannes  
Ragnar Gunnarsson MTFI Telknad Audur Elk Blad nr. at  
Prent

*Vindur Rann Skinn* *Sarp. Rann*