

F


E

D

C

B

A

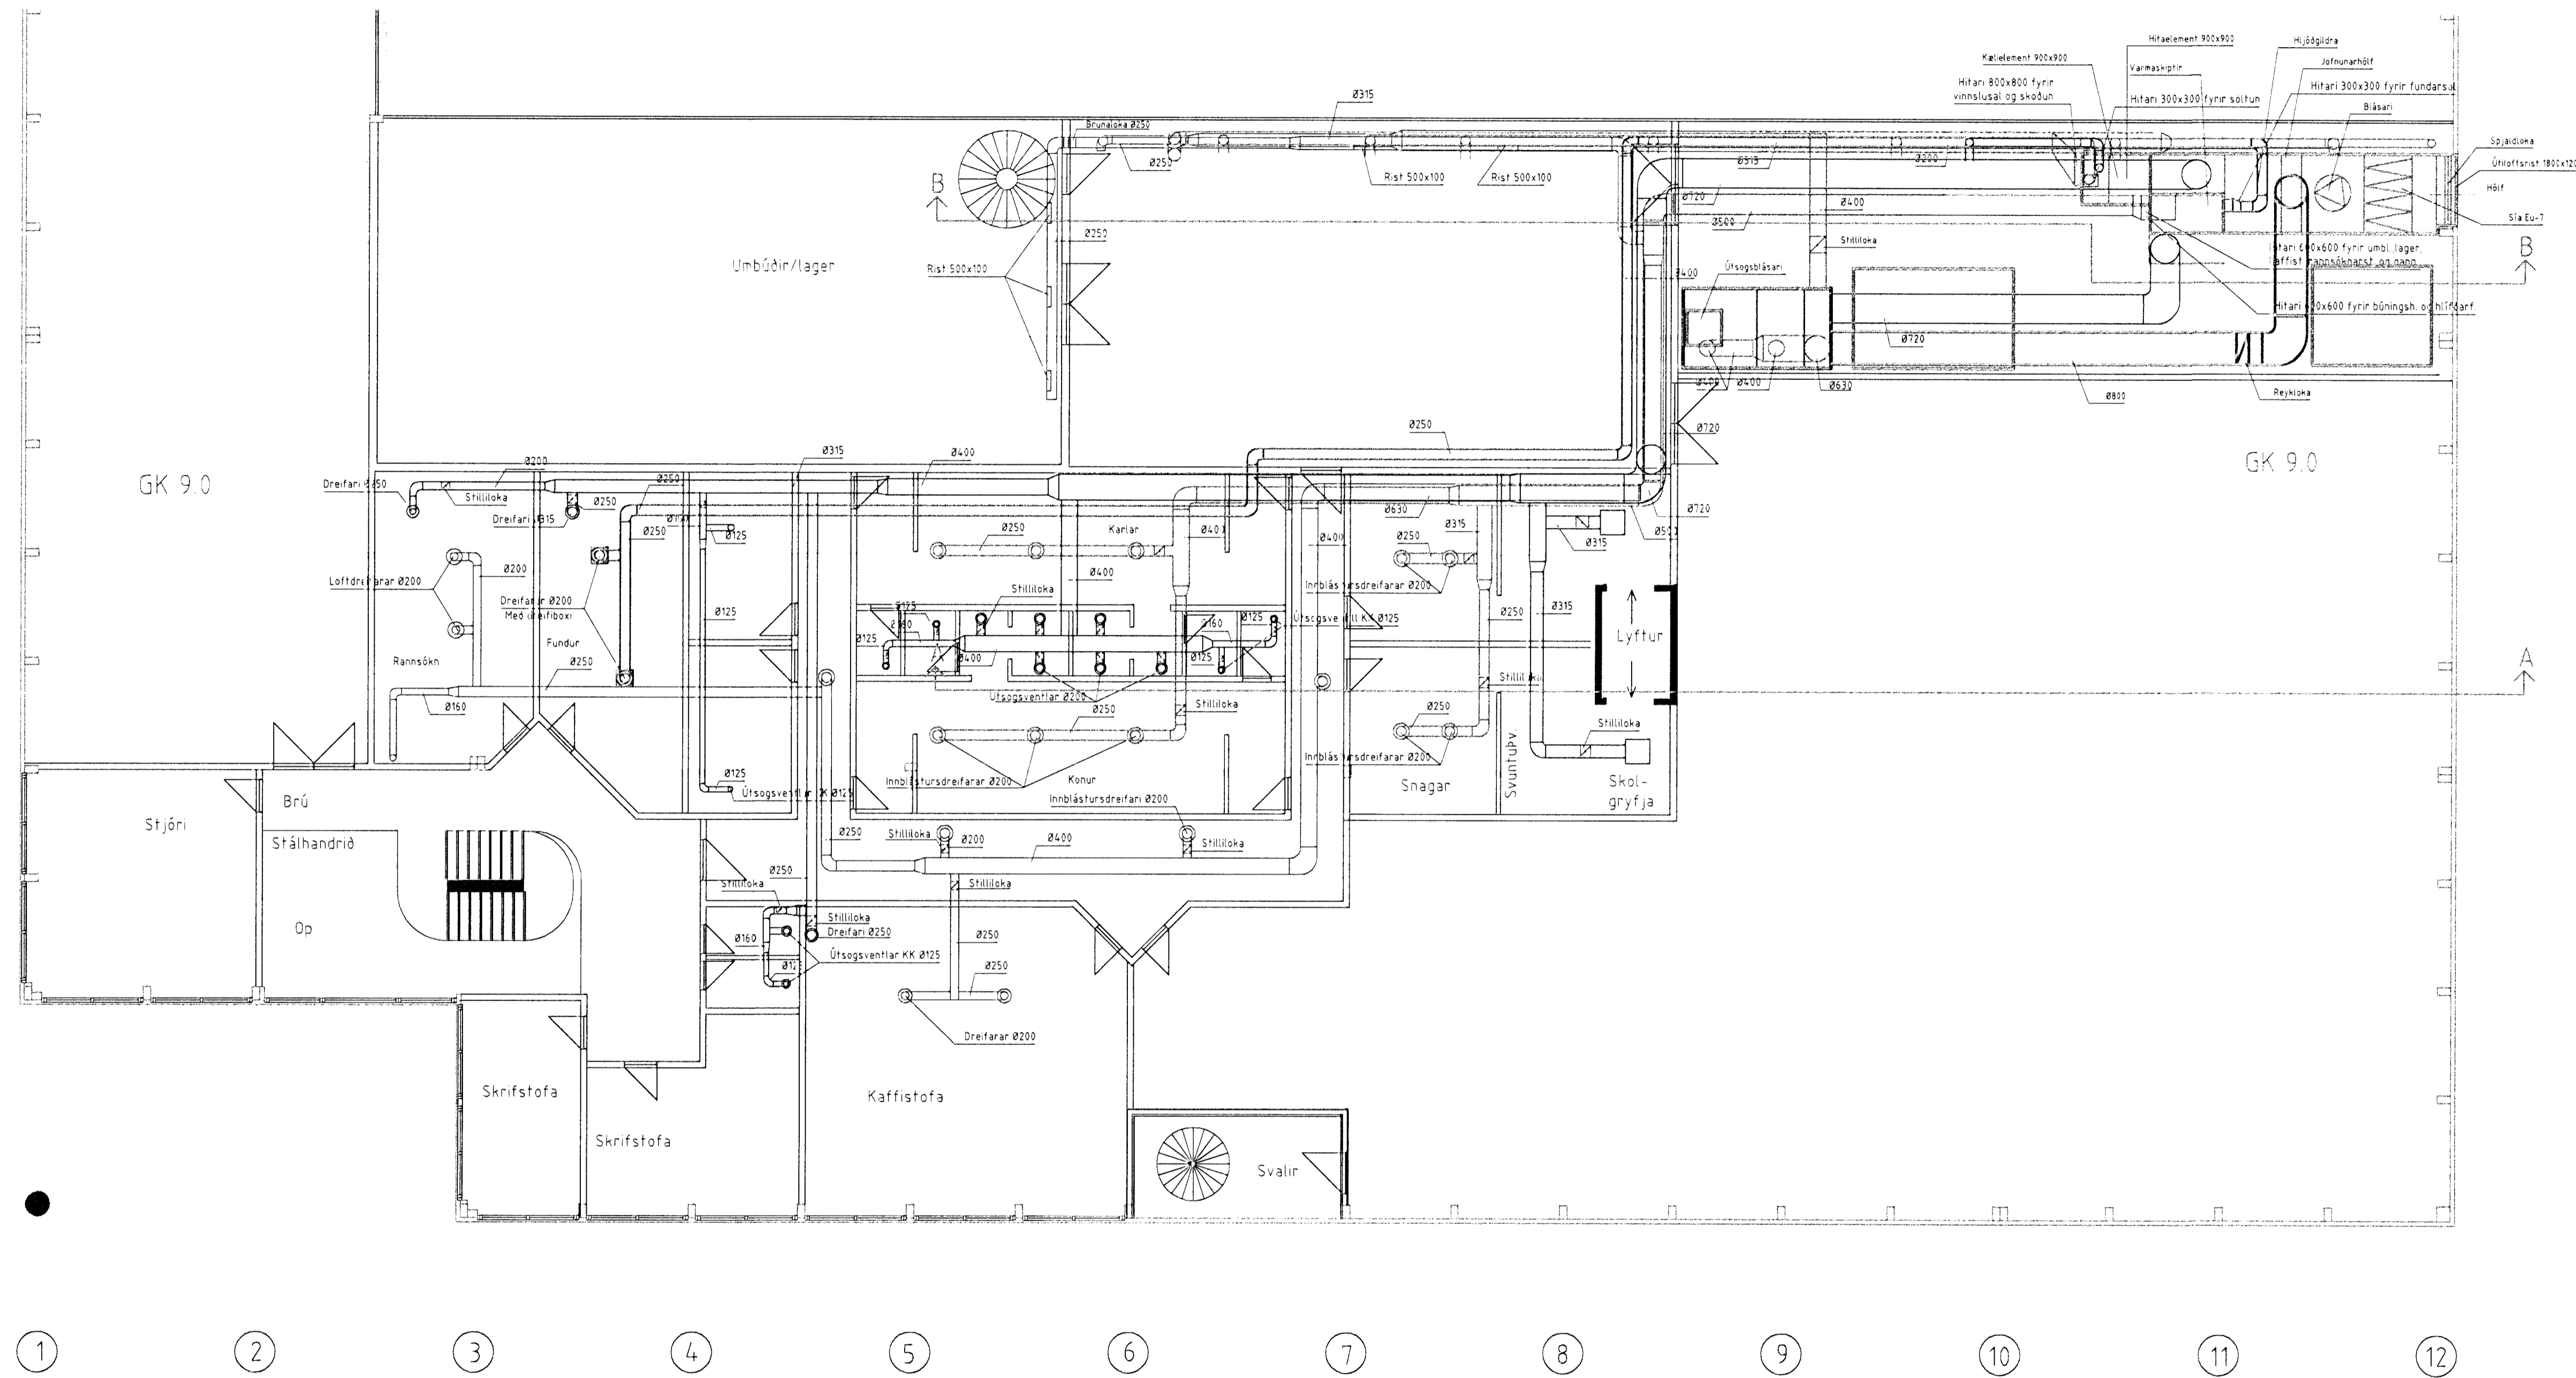

- Innblástur fyrir umbúðalager, lager, kaffistofu, rannsóknarstofu og gang
- Innblástur fyrir búningsherb og hlífðarfbót
- Innblástur fyrir fundarherb
- Útsog fyrir búningsherb, hlífðarfbót, fundarherb, rannsóknarstofu og kaffist

**T11** TEIKNISTOFAN SMÍÐJUVEGI 11  
 200 KÖPAVOGI  
 Sí: 564 4680 FAX: 564 4681

Verkhelti SÍF Birðgast, Fornubúðir 5 Mkv. 1:100  
 Verkhelti Lofttréting 2 hæðar Dagsetning

Björn Arnason MTF Hönnað Blað nr. 1  
 Ragnar Gunnarsson MTF Teiknaðður Eik Breytt

*Hönnuð Rannsóknarverki smp. Rannsókn*