


Hluti stækkaður í 1:20

Hluti stækkaður í 1:20

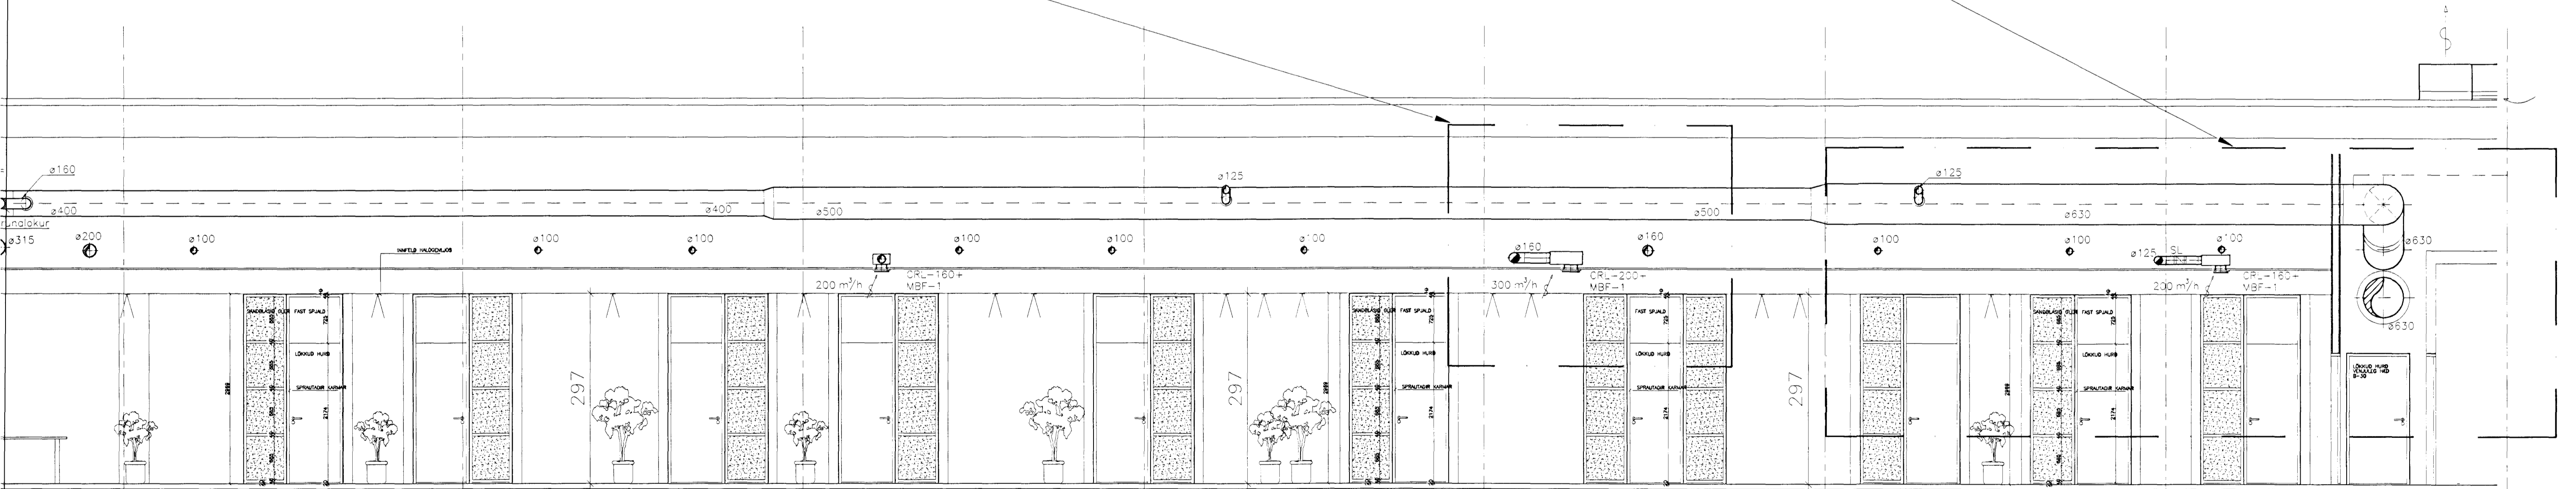

Snið Mkv. 1:50

D E F G H I J

Byggingatillitni Hafnarfjarðar
Algrætt þann
11 FEB 1999
Sigurbjartur Halldórsson

LAGNATÆKNI HÖNNUNAR OG RÁÐJAFARSTOFA HAMRABORG 12 200 KÓPAVOGUR Sími: 564 5252 Fax: 564 5251 Netfang: lit@lagnatækni.is		0 1 2 3 Mkv. 1:50	FORNBÚÐIR 5, HAFNARFIRDI LOFTRÆSTIKERFI SKRIFSTOFUR SNIÐ D OG HLUTI ÚR SNIÐI	Kvæði: 1:50 1:20 Mönnum: AS Dags: Jan. 1999 Tæknað: AS Blað nr. Verk nr. 195 L.04 Skjal nr. 195 Lofttræsting-heild
--	--	----------------------	--	---

Samb. *Samp & Gunn Helim*