


SJÁ TEIKNINGU L-09 og L-10
AF LOFTRÆSTIKLEFA

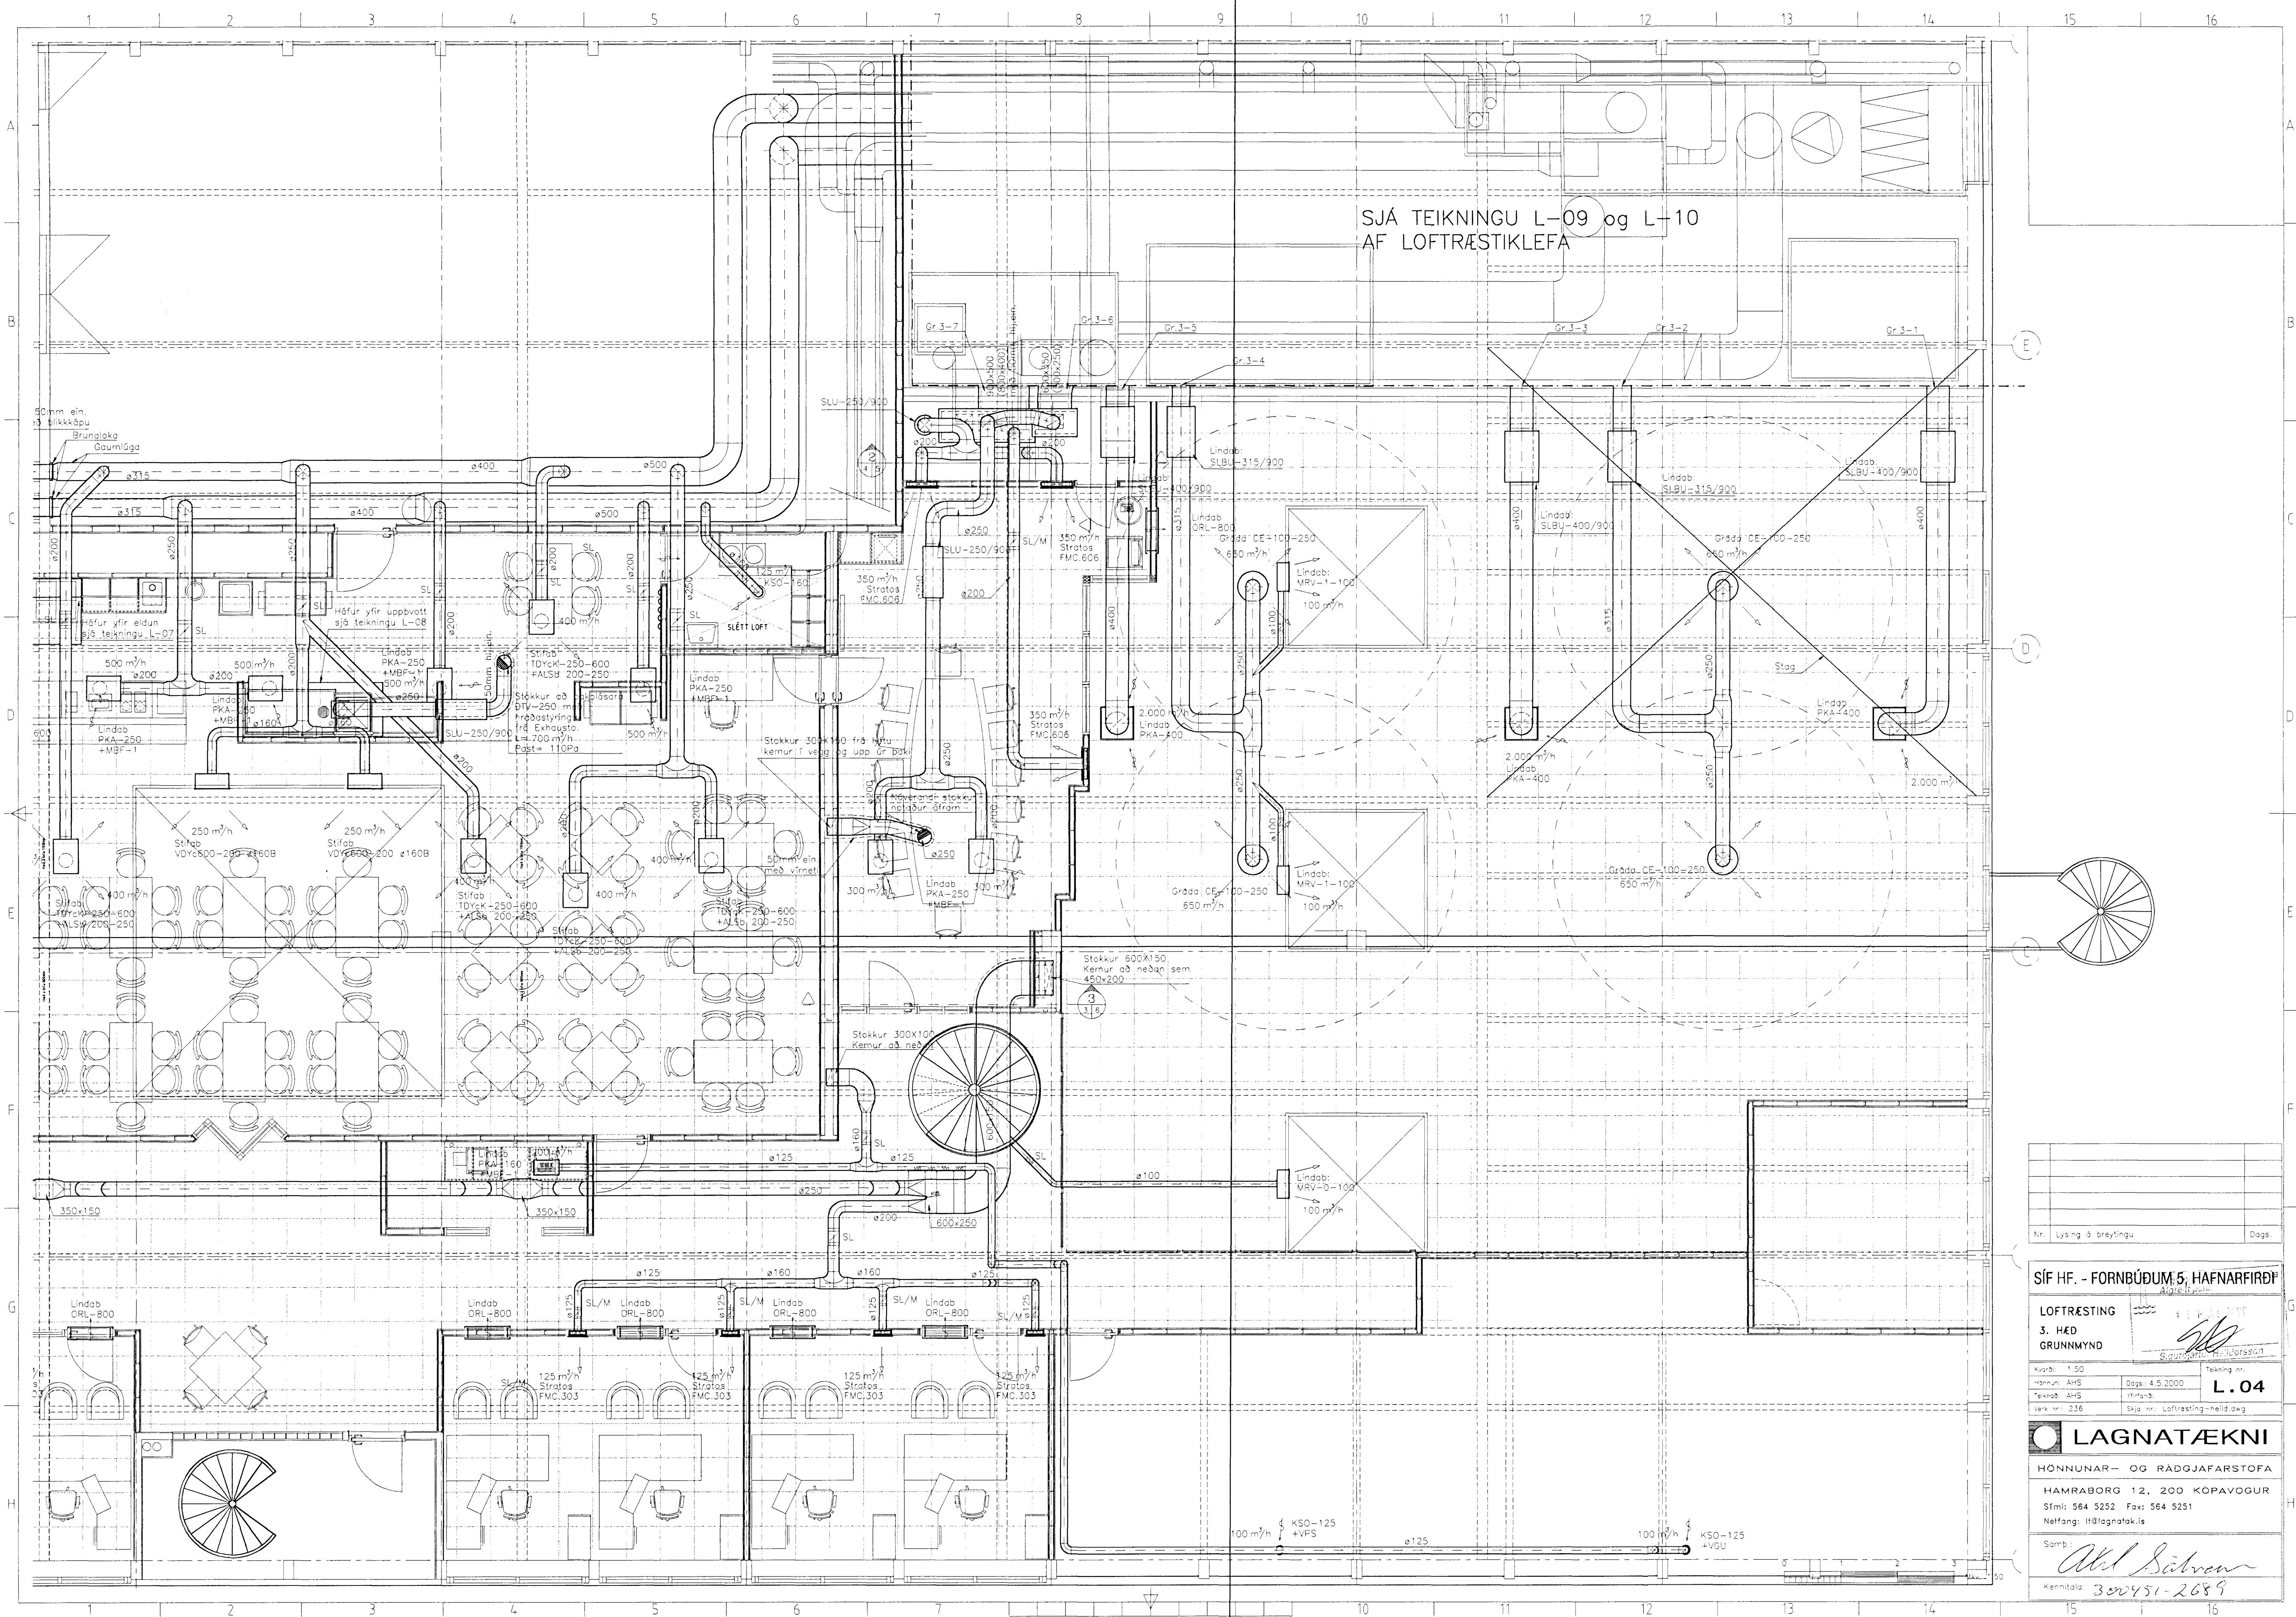

Nr. Lýsing á breytingu _____ Dags. _____

SÍF HF. - FORNBÚÐUM 5, HAFNARFIRÐI
 Aðalritun
LOFTRÆSTING
 3. HÆD
 GRUNNHYND
 Kvartál: 1.50
 Mannum: AHS
 Daga: 4.5.2000
 Tíðni: AHS
 Verk nr: 236
 Skja nr: Loftræsting-heild.dwg
 L.04

LAGNATAEKNI
 HÖNNUNAR- OG RÁÐGJAFARSTOFA
 HAMRABORG 12, 200 KÓPAVOGUR
 Sími: 564 5252 Fax: 564 5251
 Netfang: H@lagnatækni.is
 Samb: *Alf Sölvén*
 Kennitala: 300451-2689