



Kennisnið af stökkum og ristum í veggjum  
Mkv. 1: 20

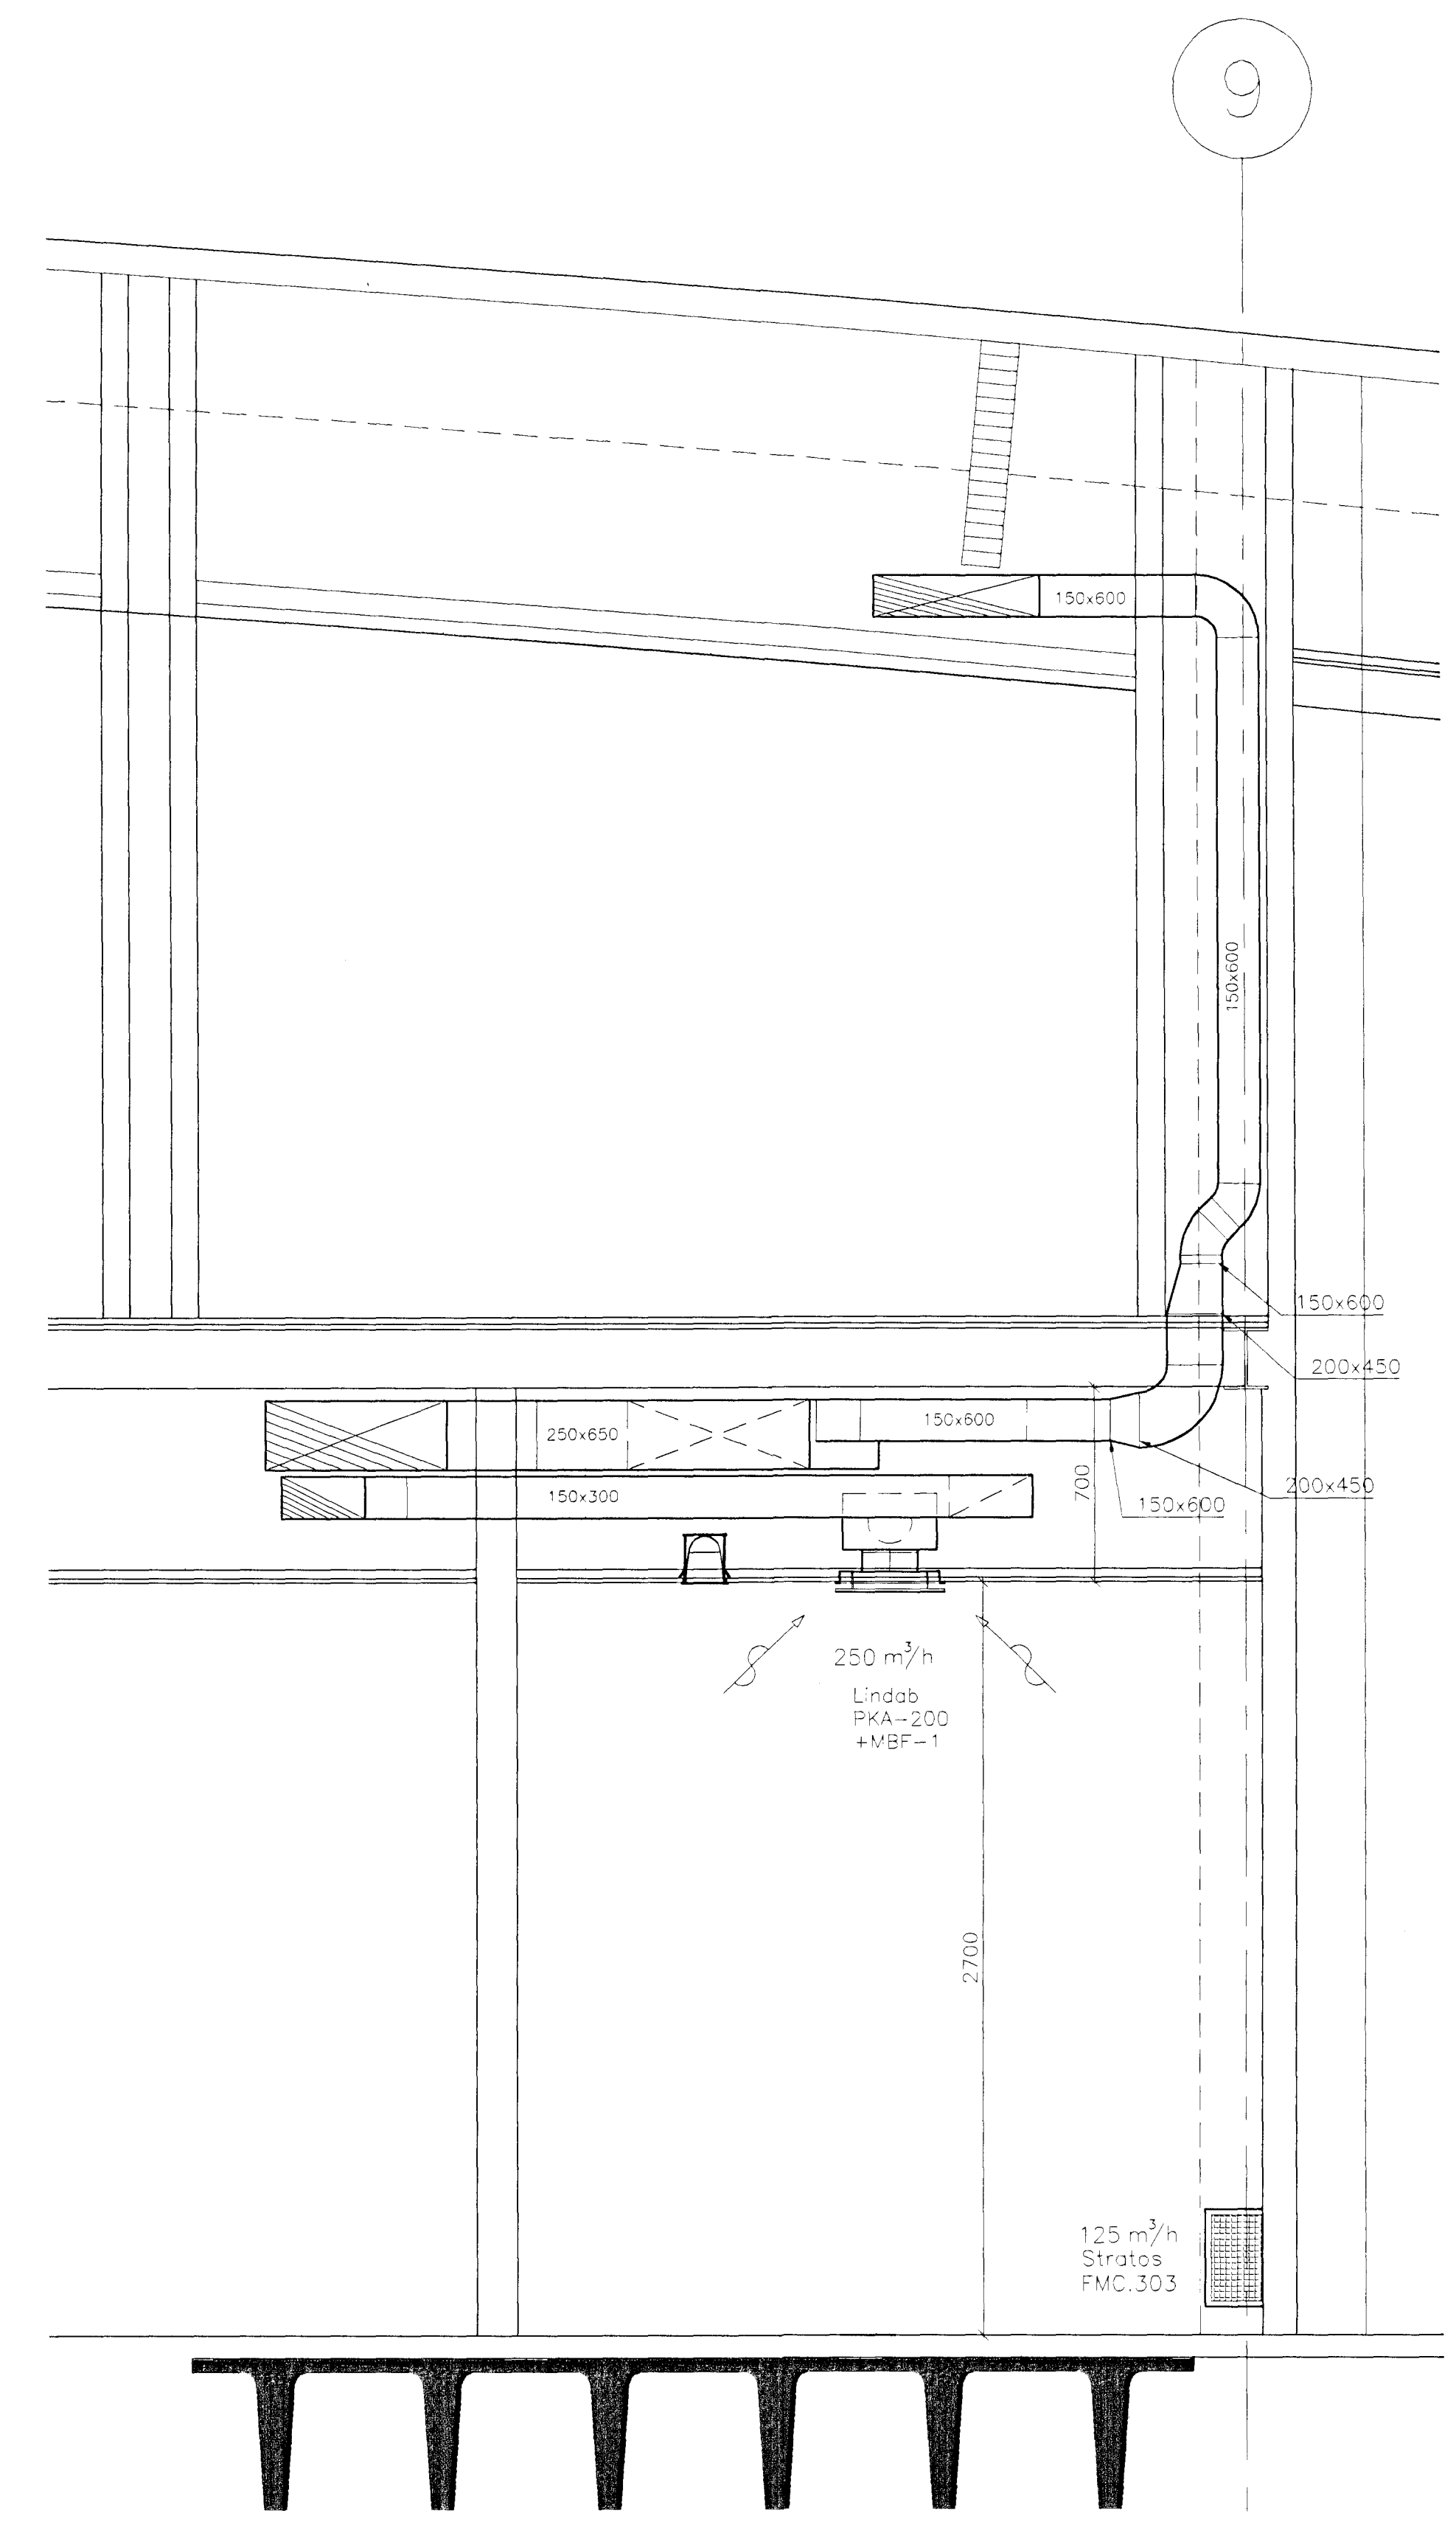

3  
2 6 Snið  
Mkv. 1: 20

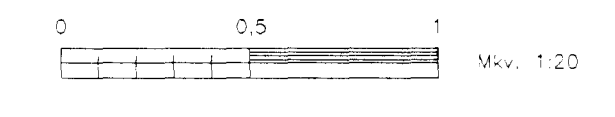

Nr. Lýsing á breytingu	Dags.

**SÍF HF. - FORNBÚÐUM 5, HAFNARFIRDI**

LOFTRÆSTING  
KENNISNIÐ AF RISTUM OG  
STÖKKUM Í VEGGJU OG SNIÐ 3

Kvæði: 1:20  
Máttur: A4S  
Daga: 4.5.2000  
Virkun: 236  
Skjal nr.: Loftresting-helid.dwg

Tekning nr.: **L.06**

**LAGNATÆKNI**

HÖNNUNAR- OG RADGJAFARSTOFA

HAMRABORG 12. 200 KÖPAVOGUR  
Sími: 564 5252 Fax: 564 5251  
Netfang: hblagnataekni.is

Samþ: *Alfríður Sævar*

Kennitala: 300451-2689