



Afstöðumynd/skurður 1:500

Skýringar við milligölf:
 Burðarvirki timbur a.m.k. K18 skv. IS DS 413:1982 og
 burðarvirki stál Fe 360 skv. IS DS 412:1983. Sól skal ryðvera skv. tæringartölki 1.
 Brunavörn á stöðlum/stöðlolum/stöðfestingum skal vera í samræði við arkitekt.
 Allir þakbitar og þakkeðling (VL-einingar) eru til stöðar
 en einn þakbitinn er ferbur til um 232mm. Skoð er úr þakkeðlingu
 fyrir þakplugga á þakbitum.
 Ferbur skal eftir teikningu arkitekts varðandi nákvæma stöðsetningu þakplugga.

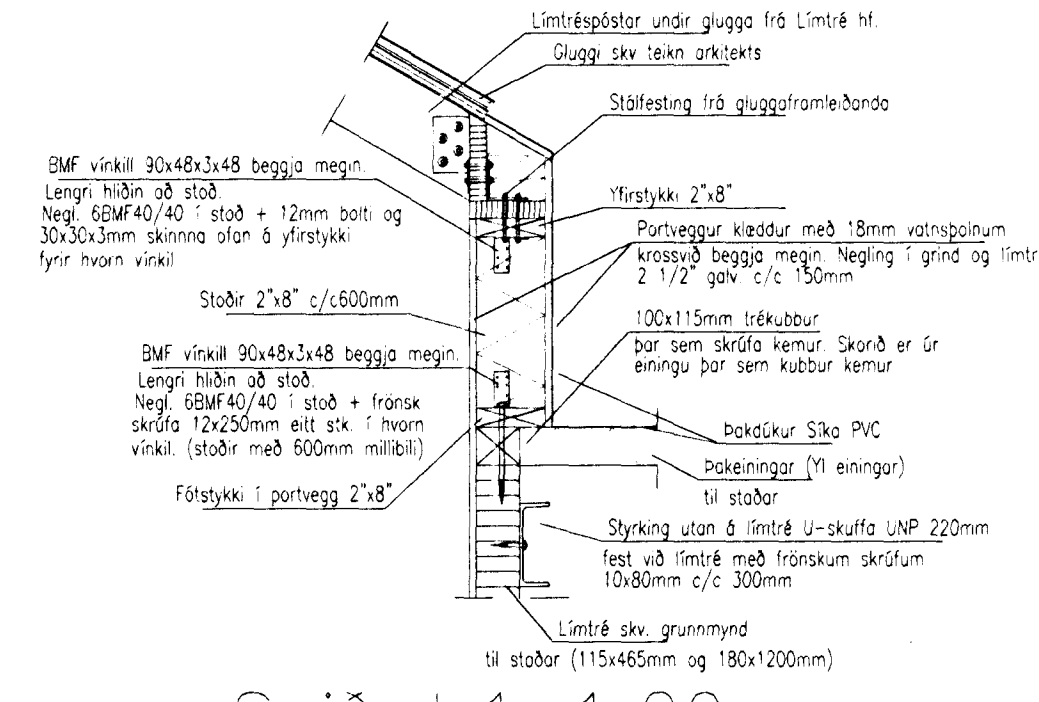

Snið Þ1 1:20

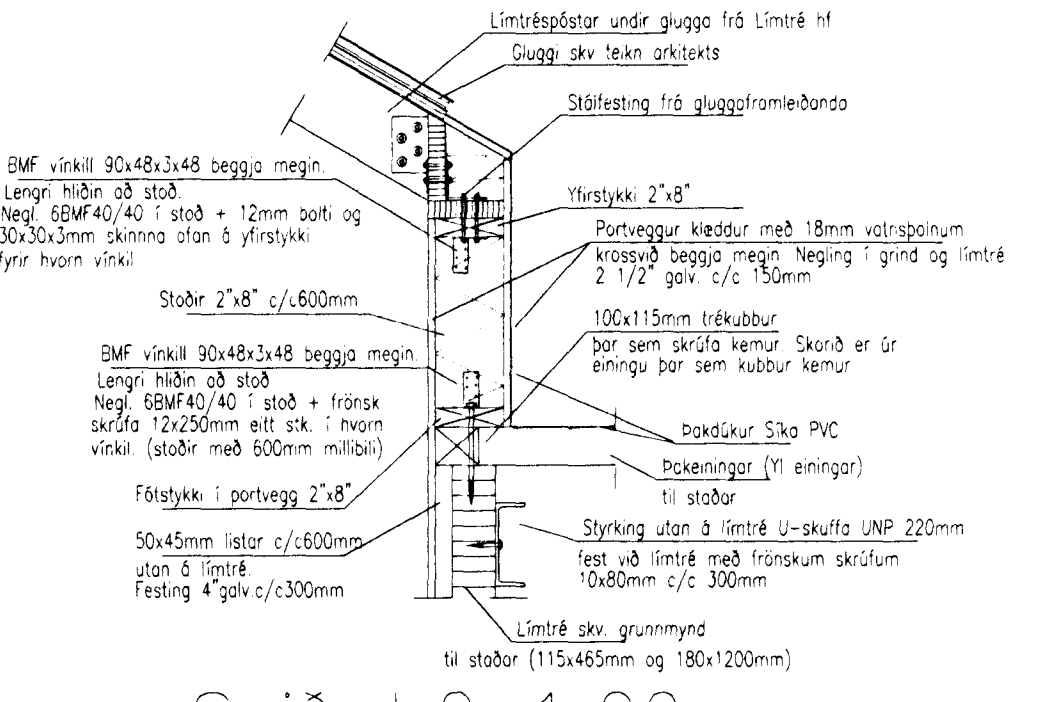

Snið Þ2 1:20

Bygginguvalfrú Hilmartíðar
 Algreitt þann
 28 MARS 2008
 Sigurbjartur Halldórsson

Sigmundur Pálsson
 Aritun eðlismannabúar skv. gr. 19.2 byggingarreglugerð
 (samræming séruppráttá)

Breytingar		Nr.	Dags.	Nafn	Birgðastöð Síð, Fornubúðum 5	Tæknipjónusta Bjarna Árnasonar ehf. Smíðjuvegi 11 Netfang: bjarnar@simnet.is	Svan Árnason Sími: 5842260 fax 5844681 Netfang: bjarnar@simnet.is	Númer Nr. 6
					Sniðmyndir		kl. 290461-4489	
					Skýringar			