


1. HÆÐ, GRUNNMYND 1:100

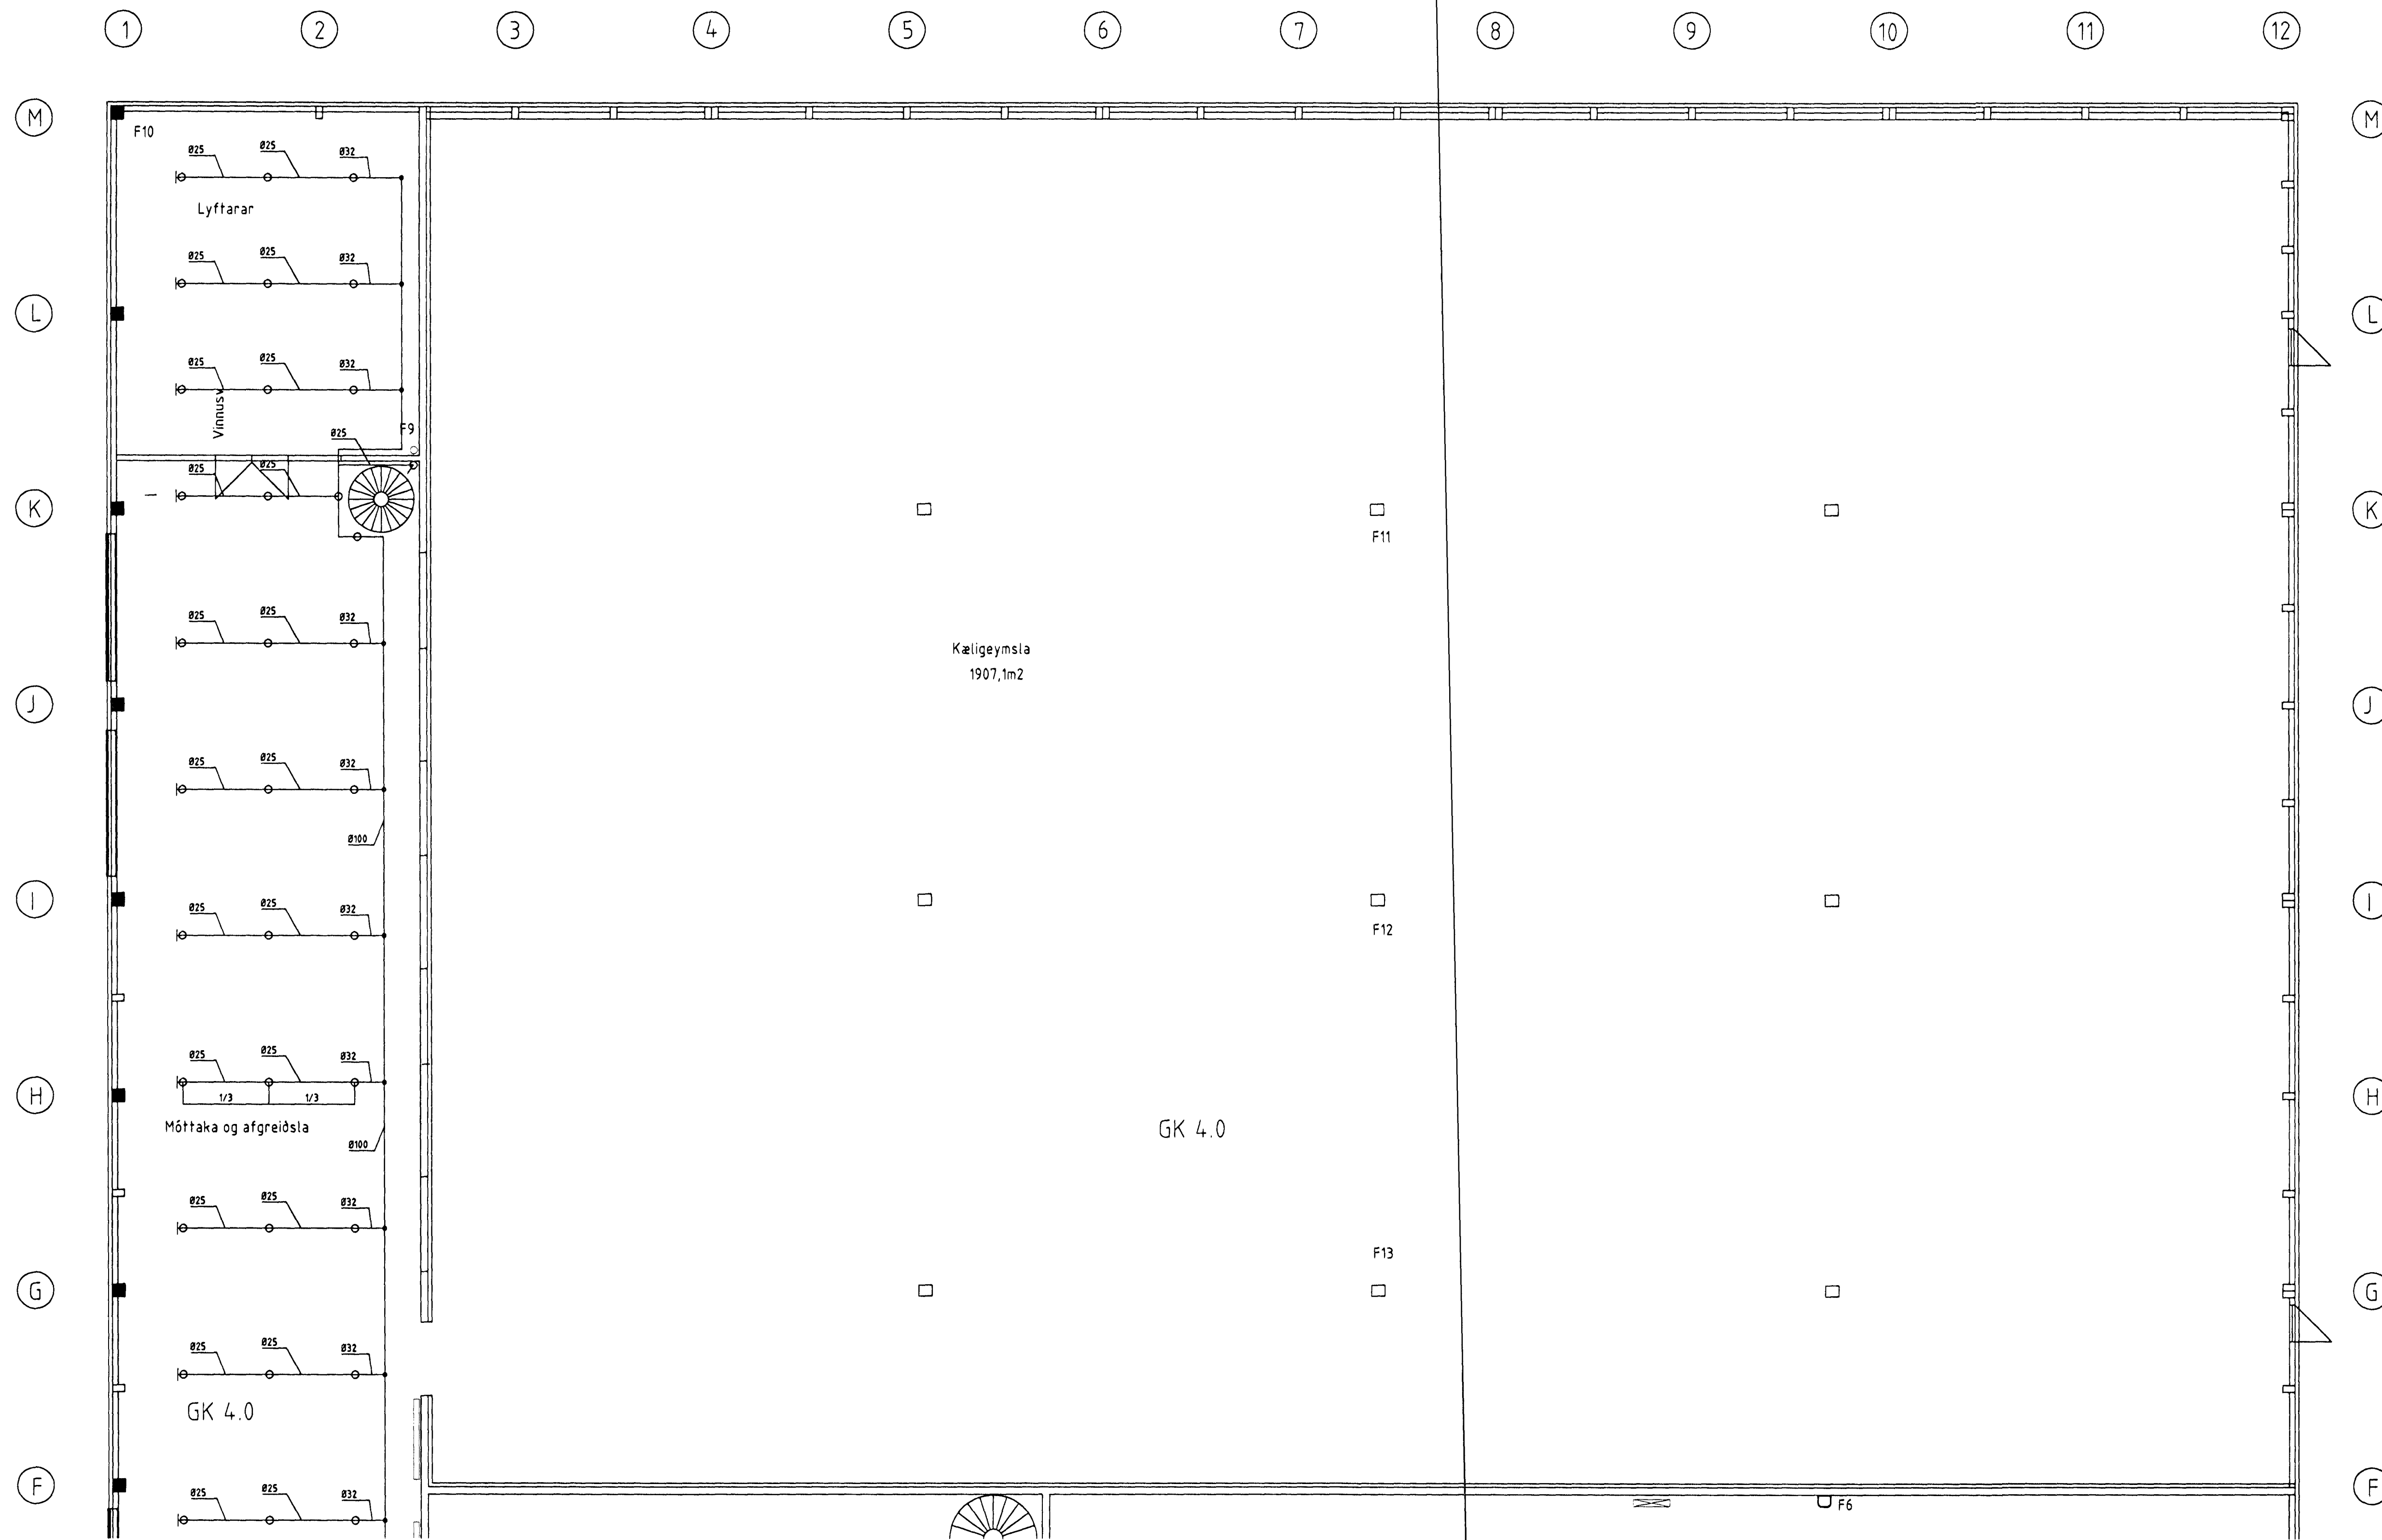



Skýringar:

- | | | |
|--|-------------------|------------------------------------|
| — Kalt vatn | VS - Vatnssalerni | BS - Brunaslanga |
| — Heitt vatn | HL - Handlaug | SL - Slöngukrani |
| — Framrás hita | EV - Eldhúsvaskur | Fp - Fallpípa frárennslis |
| — Bakrás hita | LR - Loftræsing | PL - Þrýstiloftslöki með hraðfengi |
| ⊕ Þrifakerfi + háþrýstiloðn | SB - Sturtubað | |
| ⊗ Sprinklerstútur upp og niður í niðurhengdu lofti | | |
| ⊙ Sprinklerstútur upp í niðurhengdu lofti | | |

BREYTING:

14.06.1998: breyting á sprinkler vegna tilfærsla á veggjum og loftum

09.02.1999: breyting ,sprinkler-stútar snúa niður frá D-K / 1-2 í móttöku

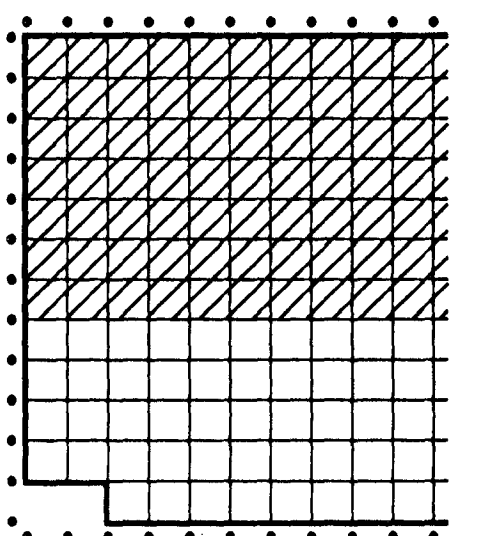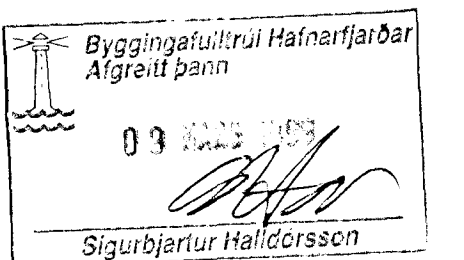

For. 9/2

T11 TEIKNISTOFAN SMÍÐJUVEGI 200 KÓPAVOGI S: 564 4680 FAX: 564 46

Verkefni: SÍF Birgðast. Fornubúðir 5 Mkv. 1:100

Verkhúti: 1. h. grunnmynd - hiti og vatn Dagssetning 19.08.1

Bjarni Arnason MTFI Hannað Ragnar Gunnarss. Blað nr. 2.08 af Ragnar Gunnarsson MTFI Teiknað RGG Breytt 09.02.9