

OFNASKRÁ


NR	STADUR	HÆÐ	LENGD	Kcal/klst	TENGING	GERÐ	OFNLOKI	AFK WÖTT
01	Kaffiástaða	50	113	1026		C		1170
02	Skrifstofa	50	162	1466		C		1900
03	Salerni	50	64	316		C		335
04	Afgr./mótt.	60	194	2093		C		2250
05	Afgr./mótt.	60	194	2093		A		2250
06	Sköðun	50	129	1172		C		1353
07	Lager	50	145	1319		C		1500
08	Anddyri	60	243	3830		E		5750
09	Anddyri	60	243	3830		E		5750
10	Lyftarar	70	300	4640		E		5400
11	Forstöðumaður	60	194	2093		C		2130
11b	Tölvuhergergi	60	115	774		B		900
12	Forstöðumaður	60	194	2093		C		2130
13	Skrifstofa	60	194	1690		B		1695
14	Skrifstofa	60	194	1690		B		1695
15	Skrifstofa	60	194	1690		B		1695
16	Mats./eldhús	50	194	1758		C		1909
17	Mats./eldhús	50	194	1758		C		1909
18	Mats./eldhús	50	194	1758		C		1909
18b	Reykherbergi	60	115	989		B		1150
19	VS f. skrifst.	50	48	182		I		130
20	VS f. skrifst.	50	48	182		I		130
21	Rannsókn	60	113	1221		C		1600
22	Tæknilyft.	60	259	4085		E		4280
23	Umbil./geymsla	60	259	4085		E		4300
24	Óráðst.	60	259	4085		E		4280
AA	Verkstjóri, 1h	60	162	1402		B		1630

Blásari 1	Órást. ofn afgr.	6000		BH-37/3	
Blásari 2	Umbúðarlager	8700		BH-49/3	
Blásari 3	Órást. v/skrifstofu	6000		BH-37/3	
Blásari 4	Órást. v/skrifstofu	25400		BH-73/3	

OFNASKRÁ ,SKRIFSTOFUR JAN 99.

NR	STADUR	HÆÐ	LENGD	Kcal/klst	STILLING	GERÐ	OFNLOKI
1A	Skrifstofa	60	113	1124	3,5	C	TÚR-LOKI
2A	Skrifstofa	60	162	1745	4,5	C	TÚR-LOKI
3A	Skrifstofa	60	162	1745	4,5	C	TÚR-LOKI
4A	Skrifstofa	60	113	1124	3,5	C	TÚR-LOKI
5A	Skrifstofa	60	162	1745	4,5	C	TÚR-LOKI
6A	Skrifstofa	60	113	1124	3,5	C	TÚR-LOKI
7A	Skrifstofa	60	162	1745	4,5	C	TÚR-LOKI
8A	Skrifstofa	60	113	1124	3,5	B	TÚR-LOKI
8B	Skrifstofa	60	113	1124	3,5	B	TÚR-LOKI
9A	Skrifstofa	60	113	1124	3,5	C	TÚR-LOKI
10A	Skrifstofa	60	113	1124	3,5	C	TÚR-LOKI
11A	Skrifstofa	60	113	1124	3,5	C	TÚR-LOKI
12A	Geymsla	60	113	1220	3,5	C	TÚR-LOKI
13A	Herb	60	97	845	3,0	B	TÚR-LOKI
14A	Gangur	60	145	1570	4,5	C	TÚR-LOKI
15A	Gangur	60	145	1570	4,5	C	TÚR-LOKI
16A	Gangur	60	145	1570	4,5	C	TÚR-LOKI

TENGING HITABLÁSARA

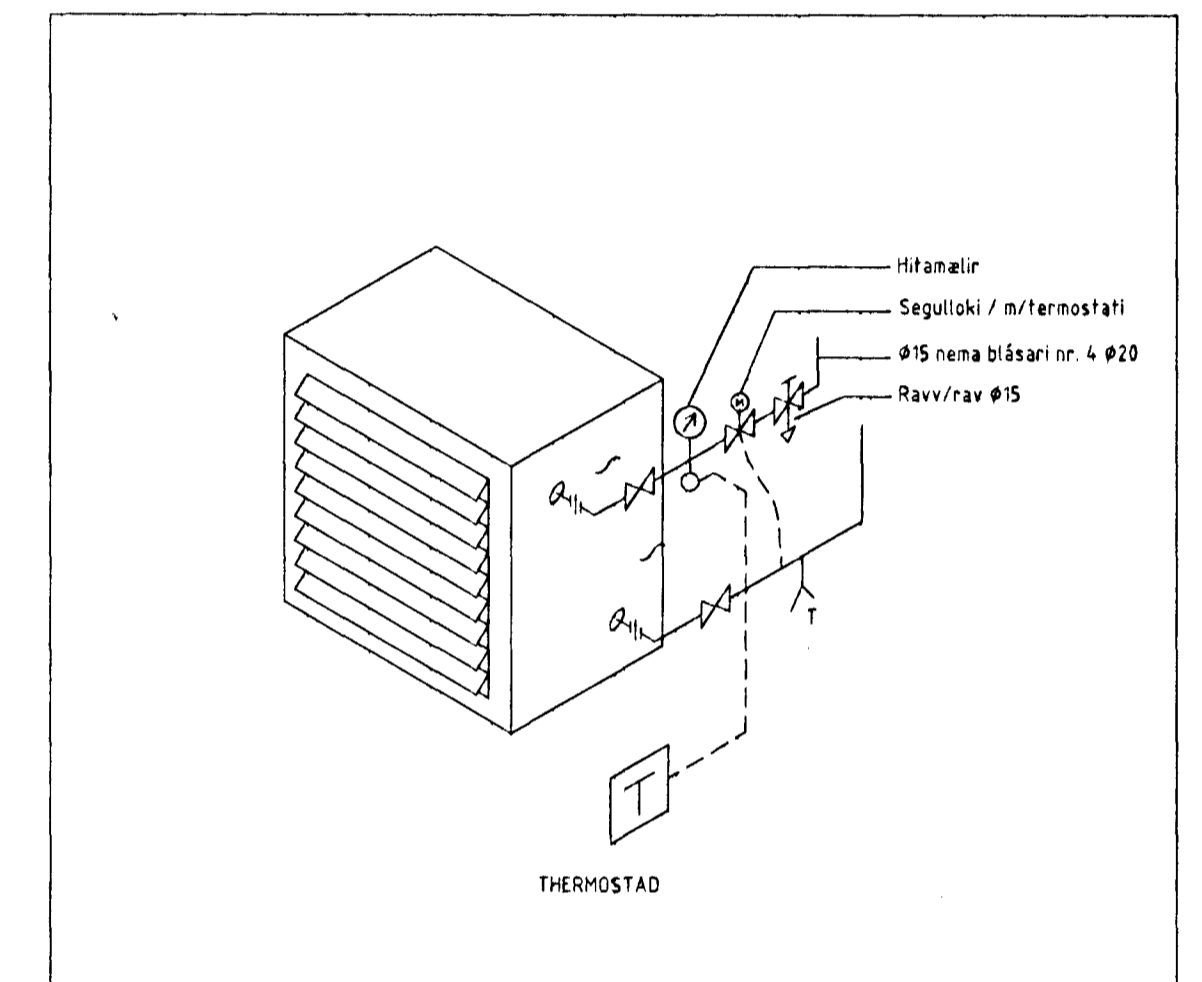

Byggingaáhrifur Hafnarfjarðar
Algsétt þarinn
23 FEB. 1999
Sigurbjartur Halldórsson

OFNASKRÁ ,SKRIFSTOFUR JAN 99. RGG.

T11 TEIKNISTOFAN SMÍÐJUVEGI 11
200 KÓPAVOGI
S: 564 4680 FAX: 564 4680

Verkheiti SÍF Birgðast. Fornubúðir 5 Mkv. 1:100
Verkhúti Rúmmynd ofnalaqna Dagsetning 19.08.1997
Bjarni Árnason MTFI Hannað Ragnar Gunnarss. Blað nr. 2.12 af
Ragnar Gunnarsson MTFI Teiknað RMJÓH. Breytt 18.05.1997