


2. HÆÐ, GRUNNMYND 1:100

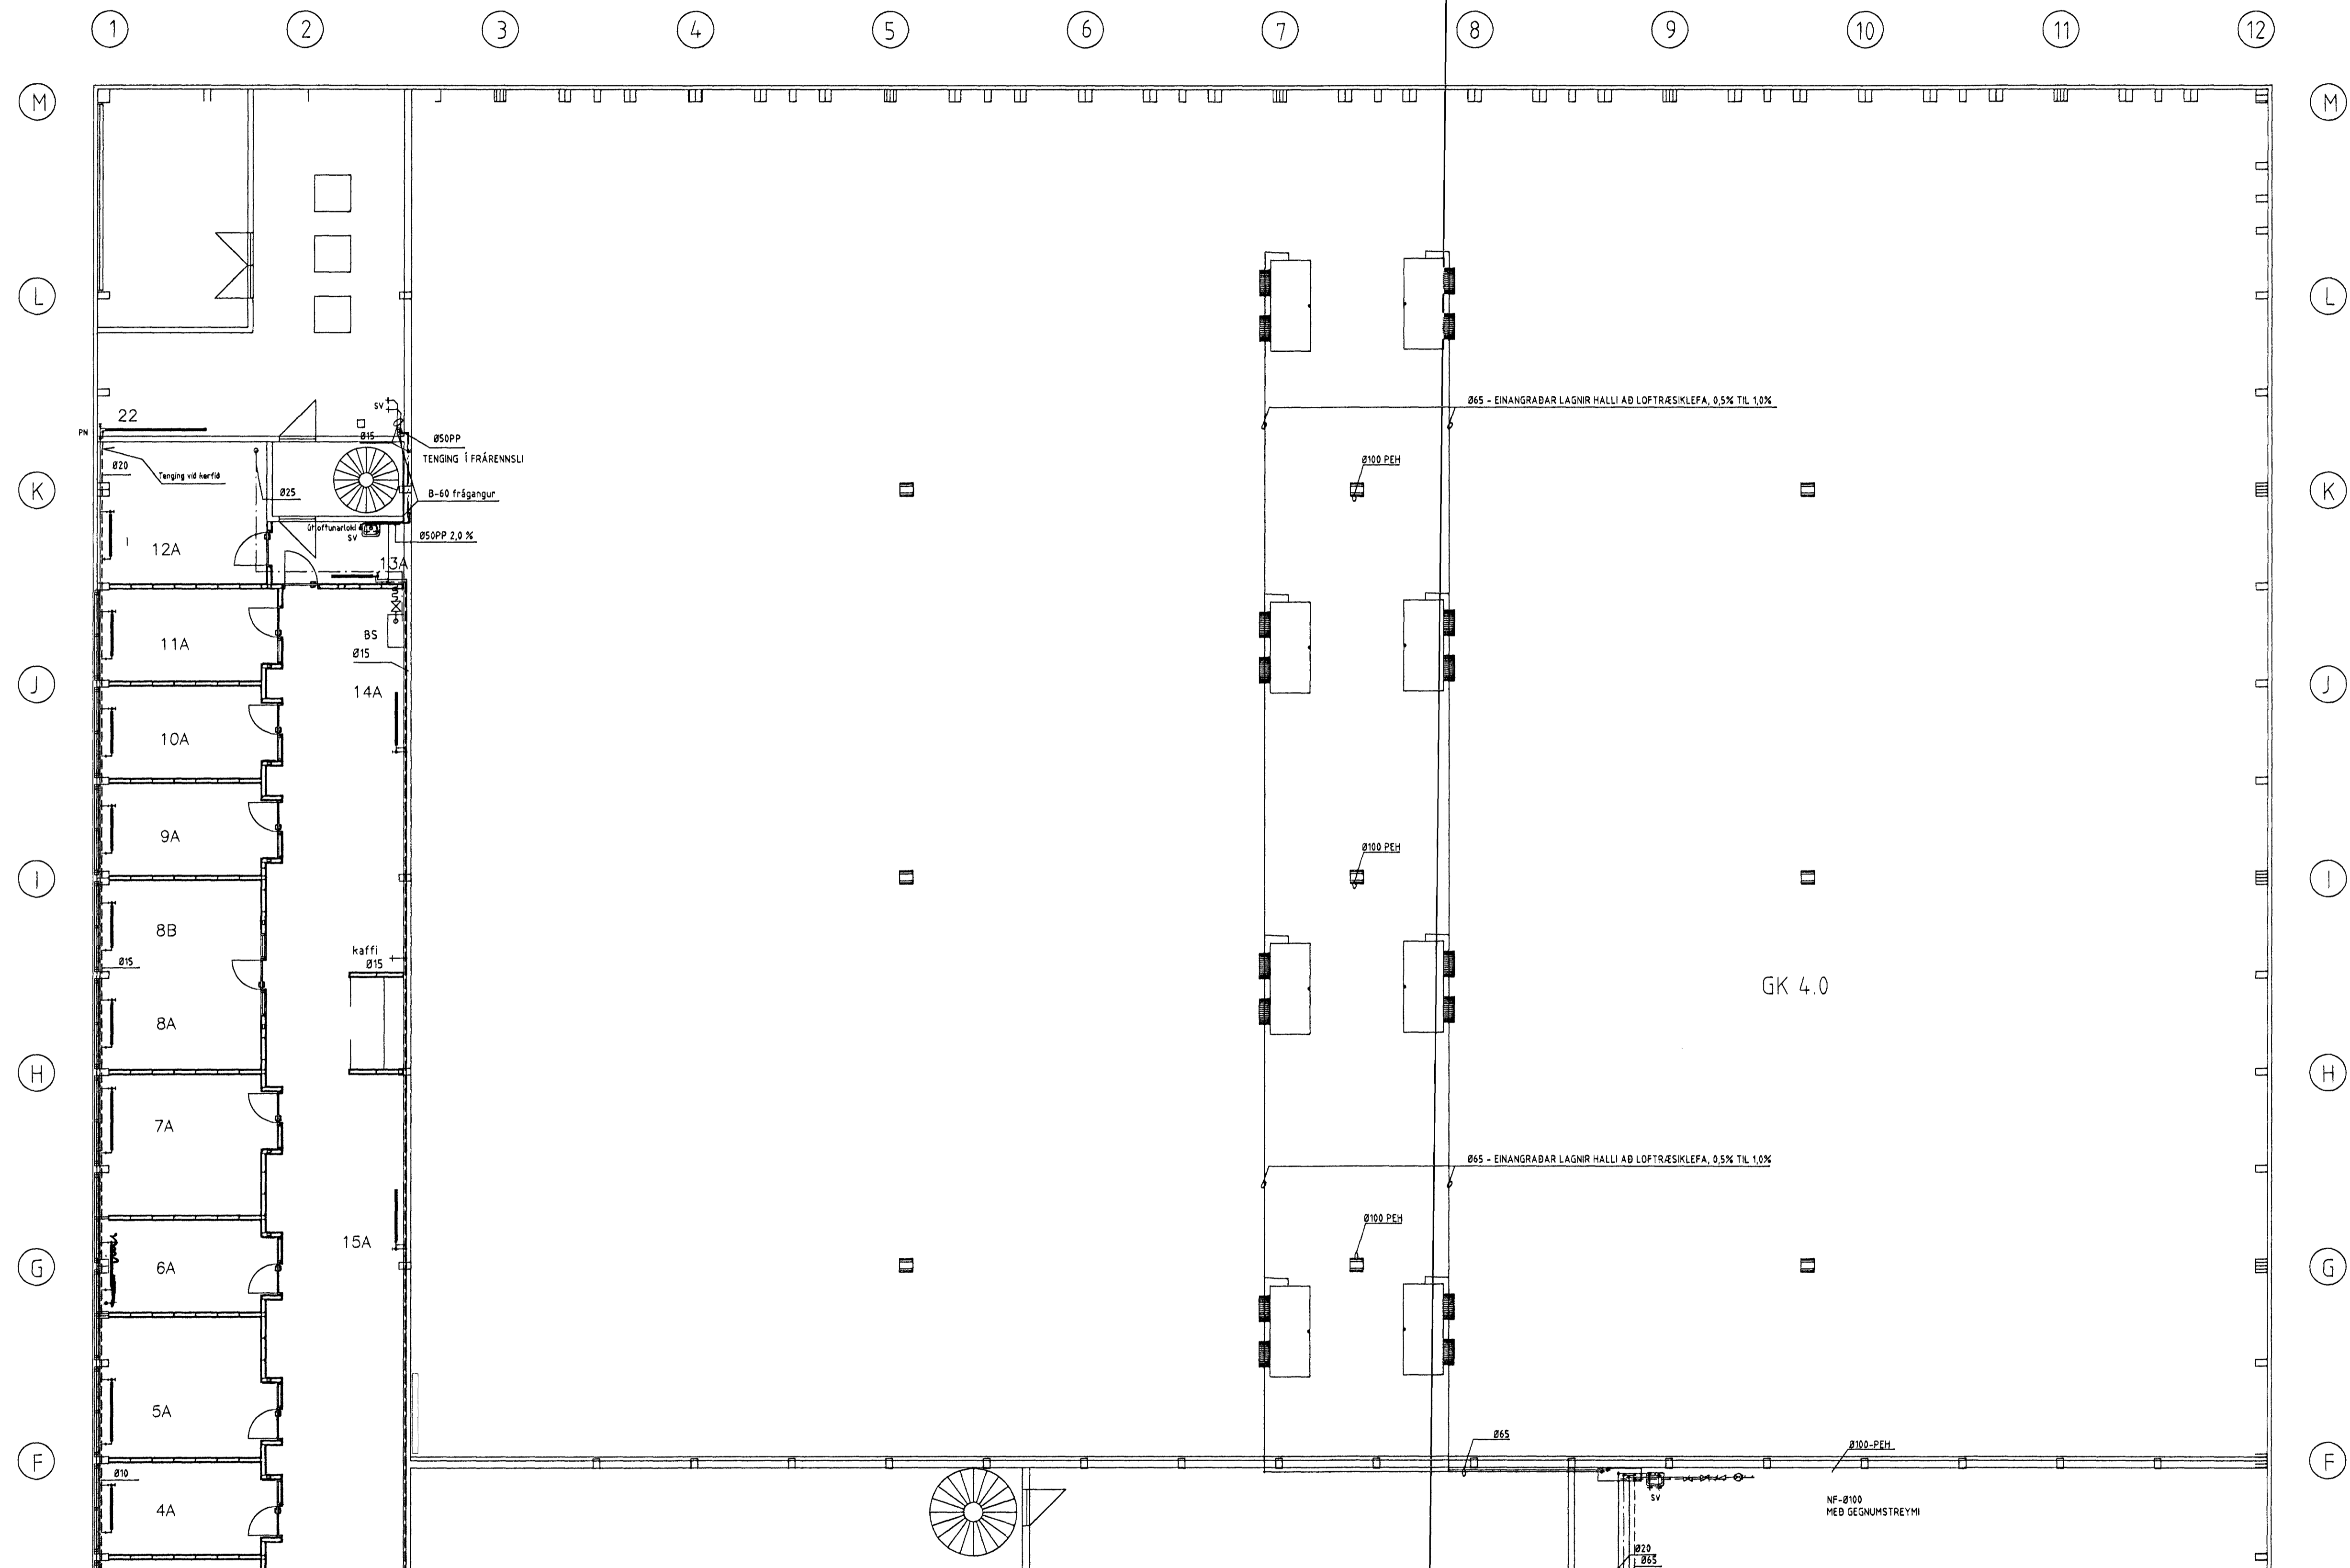

Skýringar:

- |                             |                   |                           |
|-----------------------------|-------------------|---------------------------|
| — Kalt vatn                 | VS - Vatnssalerni | BS - Brunaslanga          |
| — Heitt vatn                | HL - Handlaug     | SL - Slöngukrani          |
| — Framrás hita              | EV - Eldhúsvaskur | Fp - Fallpípa frárennstis |
| — Bakrás hita               | LR - Loftræsing   |                           |
| — Þrifakerfi + háþrýstilögn | SB - Sturtubað    |                           |

ATHUGASEMD:


- ENDALÖGN AÐ HL OG VS SKAL VERA Ø15
- ENDALÖGN AÐ SB, EV OG SV SKAL VERA Ø20.
- ENDALÖGN AÐ SÍÐASTA OFNI SKAL VERA Ø10.

BREYTT JAN 99.

OFNASKRÁ OG TENING BLÁSARA: SJÁ BLAÐ 2.12 Í ELÐRI TEIKNINGUM, DAGSETTRI 19.08.1997.

HEILBRIGÐISEFTIRLIT 5  
HÆNAREJAKÐAR-  
OG KÖPAVOGSSVÆÐIS  
Gardatorg 7 - 210 Gardábe  
22/2 '99  
Kollur Stefánsson

Byggingaútlitunni Hátnarfarðar  
Alfreitt þórn  
23 FEB 1999  
Sigurbjartur Halldórsson

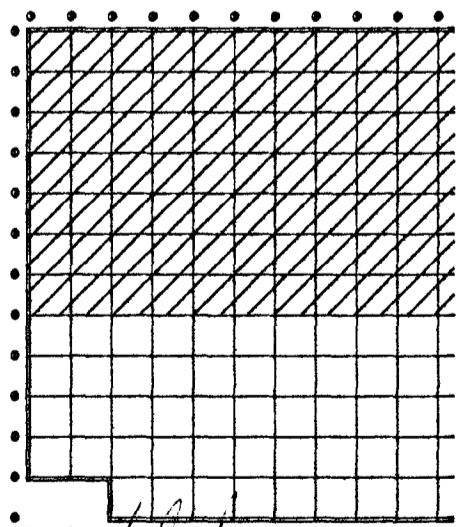

**T11** TEIKNISTOFAN SMÍÐJUVEGI  
200 KÓPAVOGI  
S: 564 4680 FAX: 564 46

Verkefni	SÍF Birgðast. Fornubúðir 5	Mkv.	1:100
Verkhliuti	2.h. grunnmynd - hiti og vatn	Dagsetning	19.08.1
Bjarni Árnason MTFI	Hannað Ragnar Gunnarss. Blað nr.	2.20 af	
Ragnar Gunnarsson MTFI	Teiknað RMJóh.	Breytt	16.12.1