
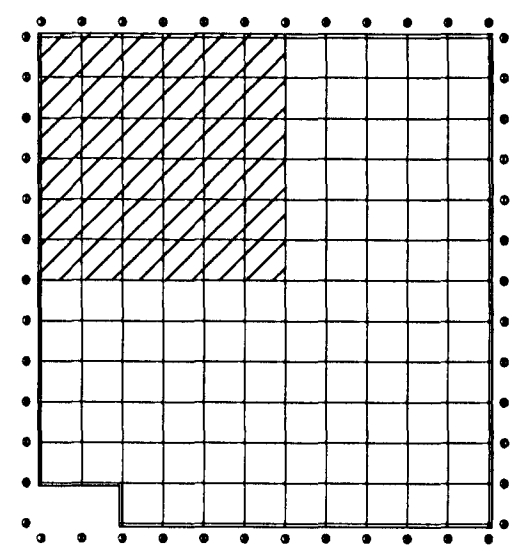


2. HÆÐ, RÚMMYND 1:50

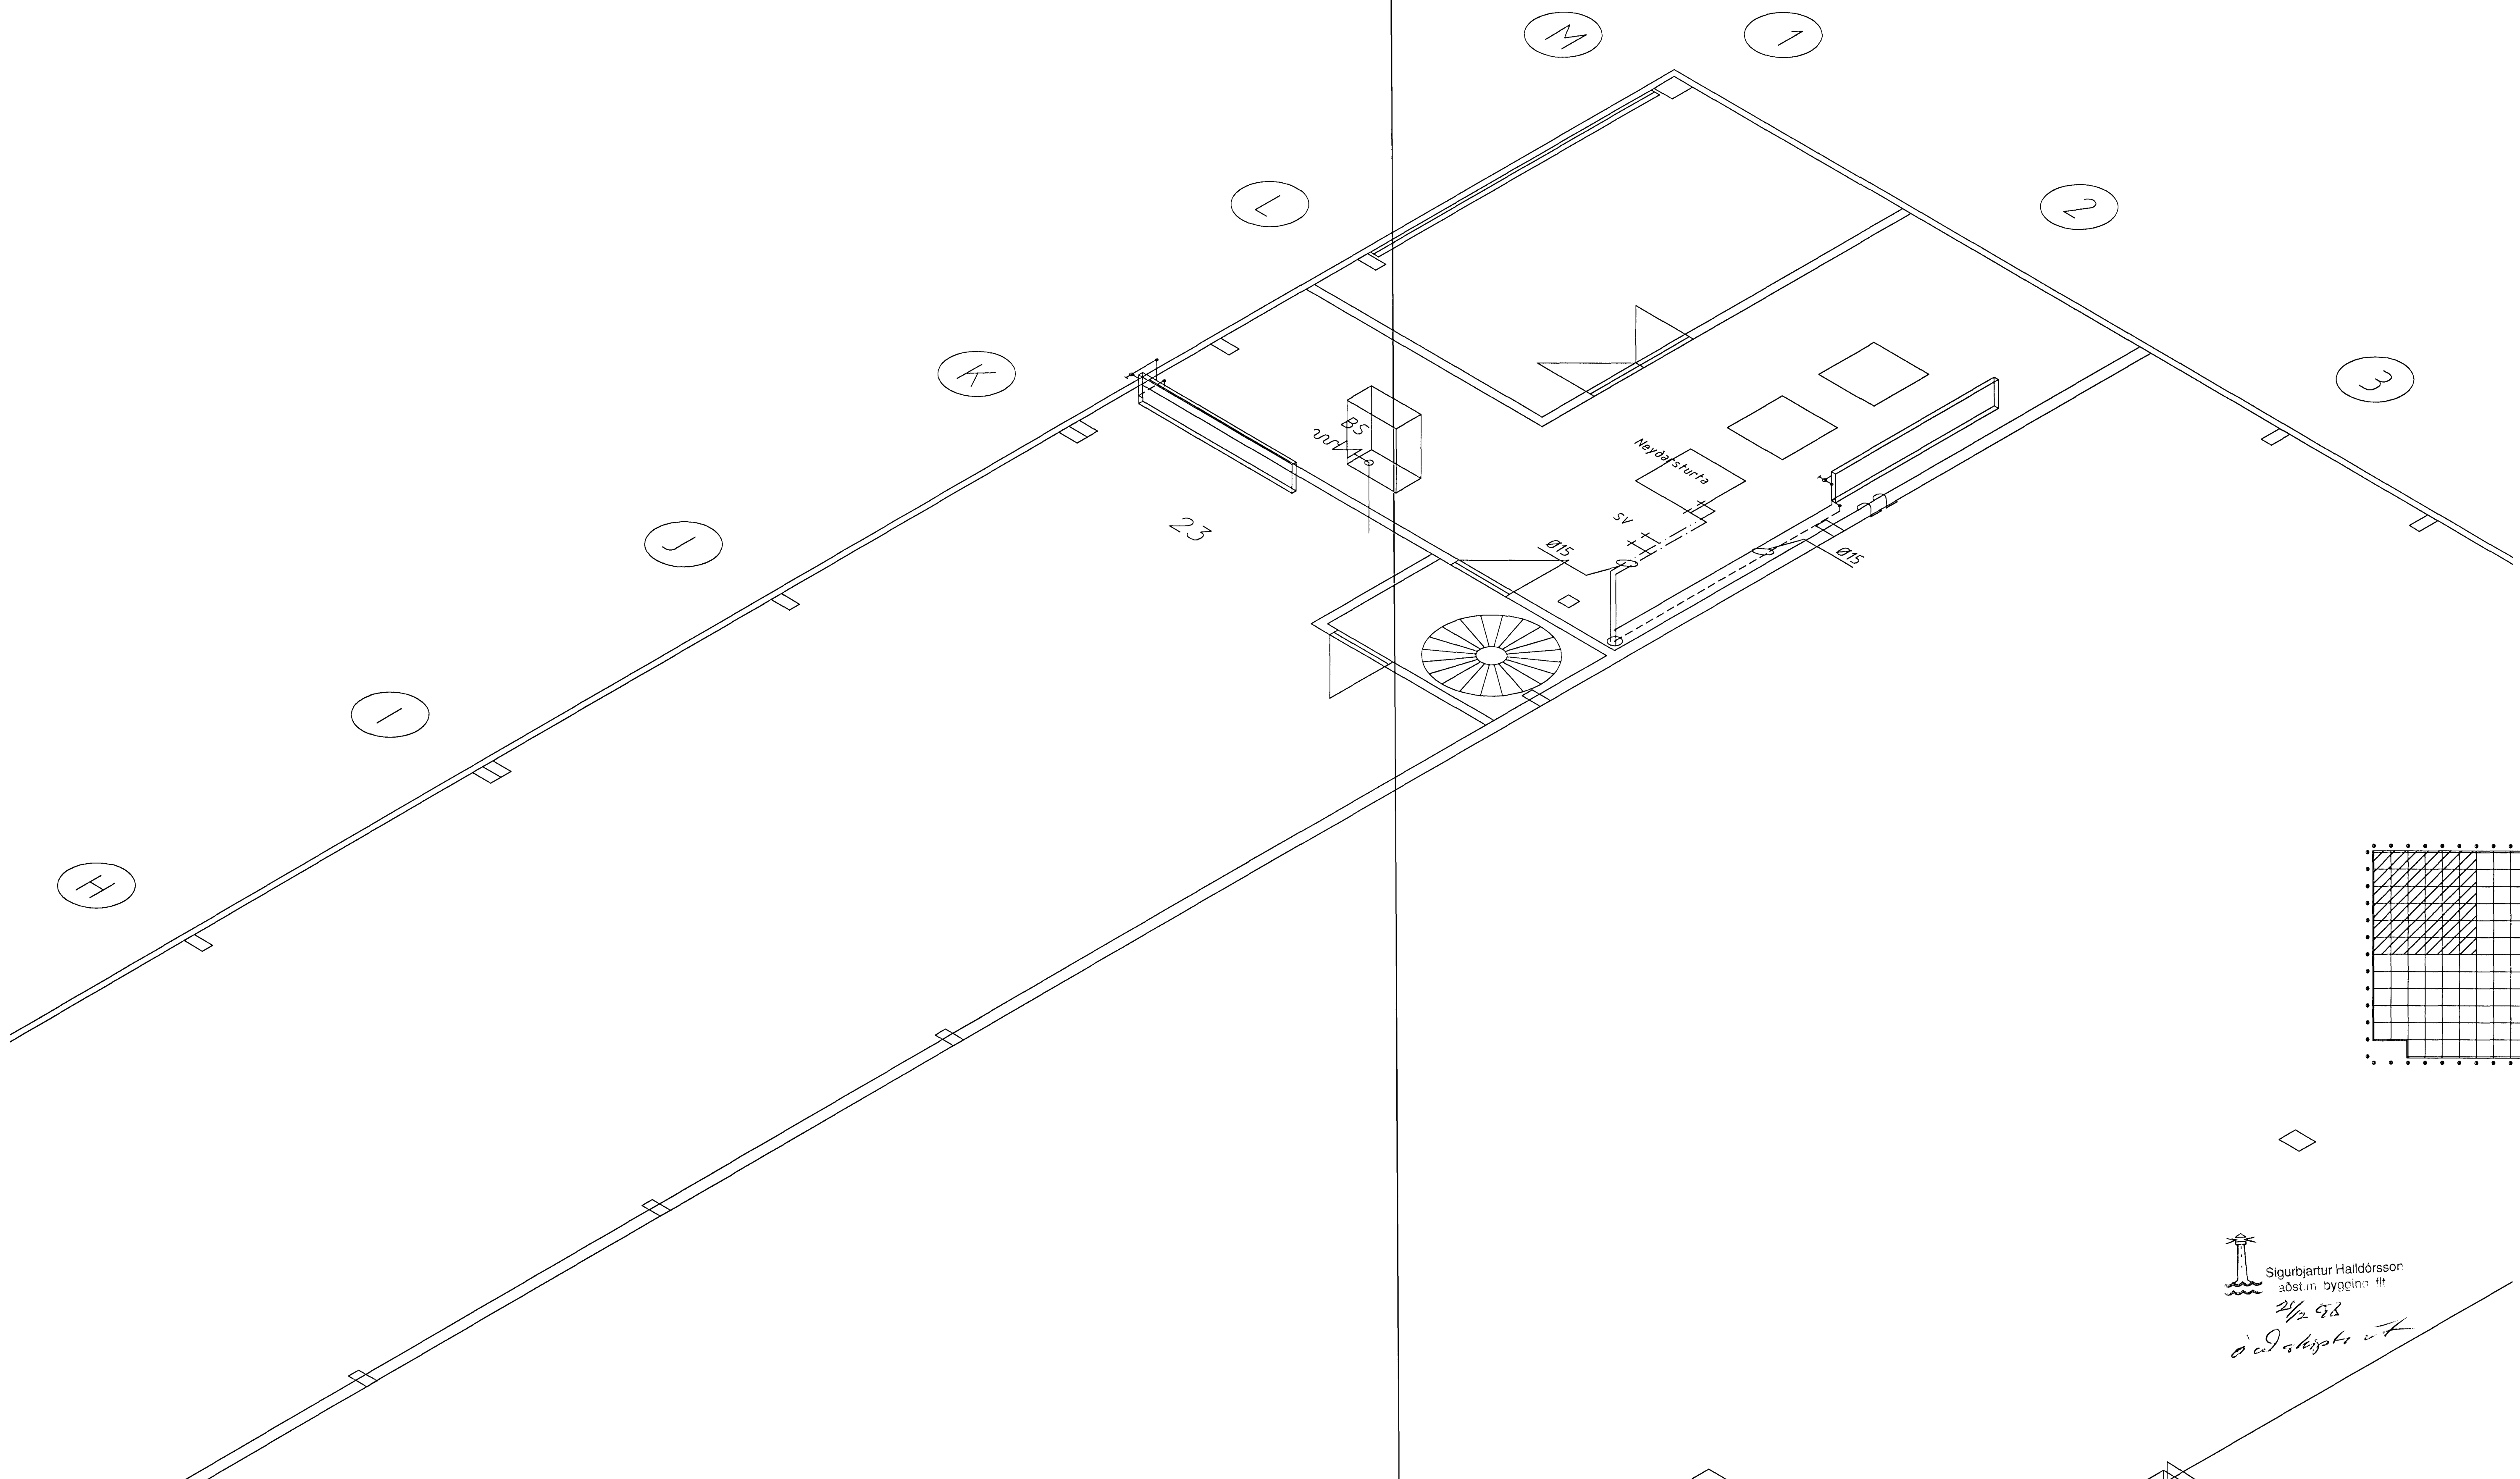

- Skýringar:
- | | | |
|-------------------------------------|-------------------|---------------------------|
| — — — Kalt vatn | VS - Vatnssalerni | BS - Brunaslanga |
| — · — Heitt vatn | HL - Handlaug | SL - Slöngukrani |
| — — — Framrás hita | EV - Eldhúsvaskur | Fp - Fallpípa frárennslis |
| — · — · — Bakrás hita | LR - Loftræsing | |
| — · — · — Prifakerfi + hábrýstíloðn | SB - Sturtubað | |

Sigurbjartur Halldórsson
 aðst.m. bygginga-rit
 2/2 98
Ólafur Halldórsson

T11 TEIKNISTOFAN SMÍÐJUVEGI 11
 200 KÓPAVOGI
 S: 564 4680 FAX: 564 4681

Verkhúti SÍF Birgðast. Fornubúðir 5 Mkv. 1:50
 Verkhúti 2. h. rúmmýnd - hiti og vatni Dagsetning 19.08.1997

Bjarni Arnason MTFI Hannað Ragnar Gunnarss. Blað nr. 2.23 af
 Ragnar Gunnarsson MTFI Teiknað RGG Breytt 16.12.1997