


# 2. HÆÐ, GRUNNMYND 1:100

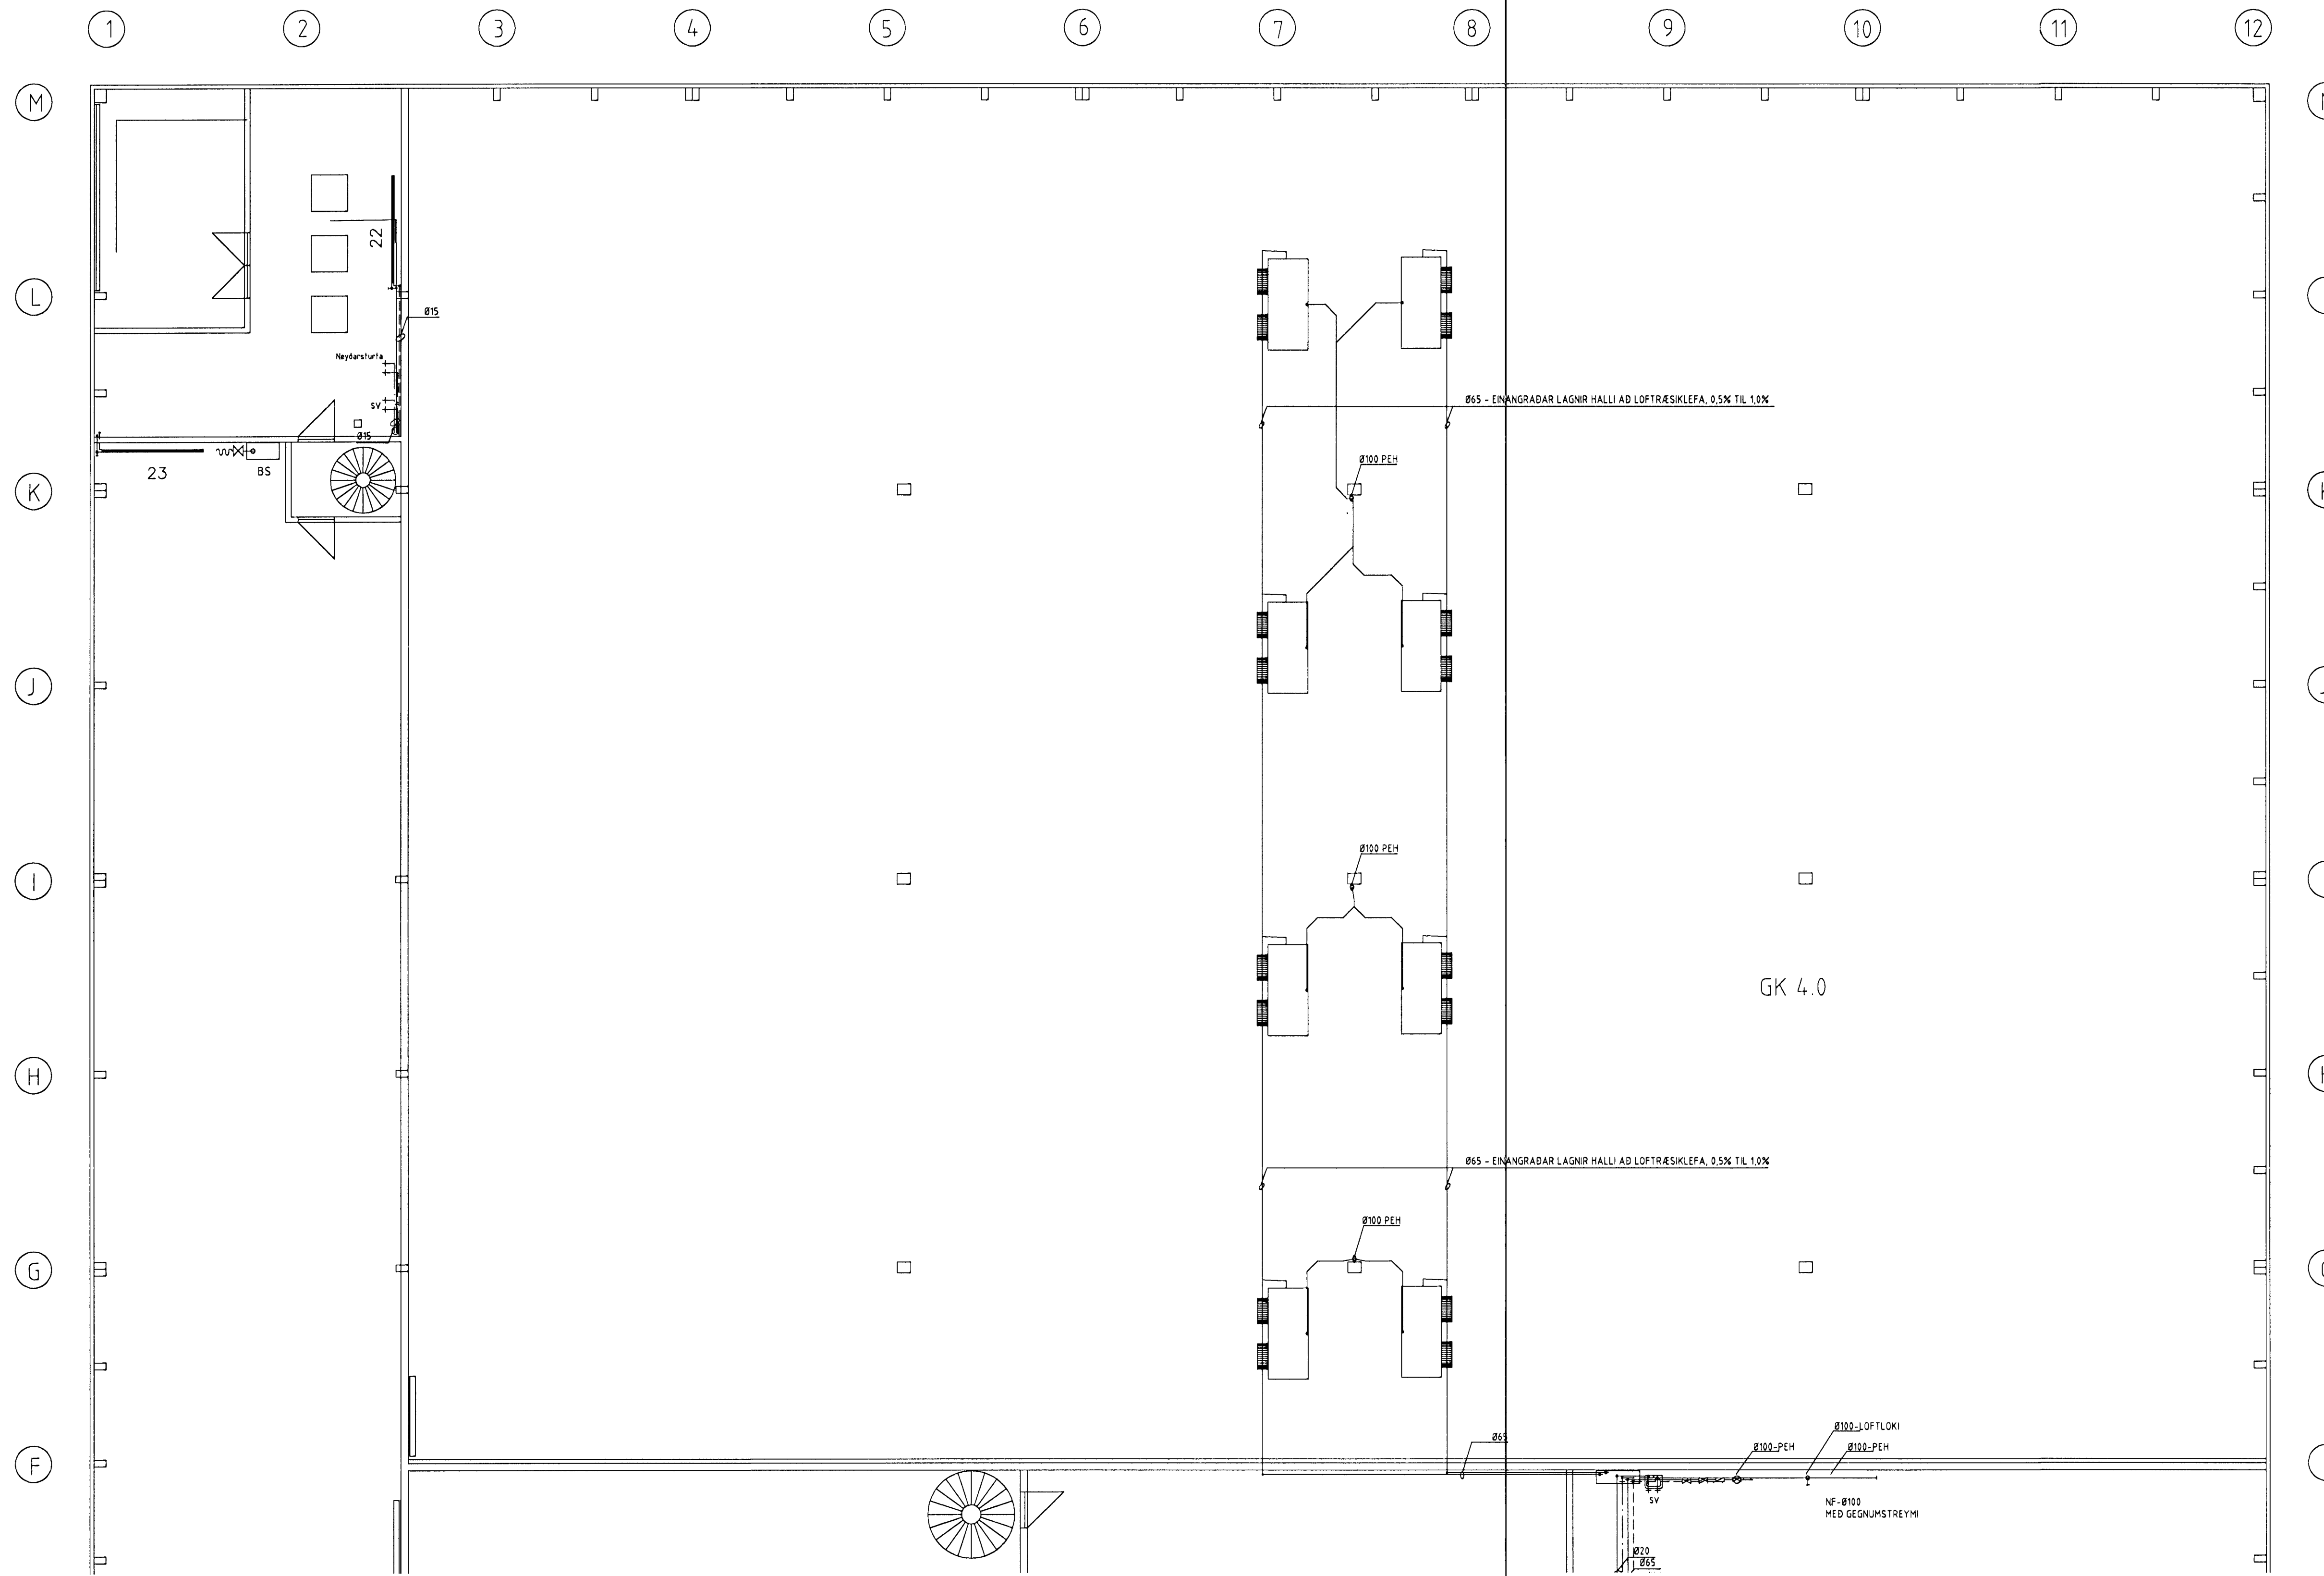

- Skýringar:**
- |                           |                   |                           |
|---------------------------|-------------------|---------------------------|
| — Kalt vatn               | VS - Vatnssalerni | BS - Brunaslanga          |
| — Heitt vatn              | HL - Handlaug     | SL - Slöngukrani          |
| — Framrás hita            | EV - Eldhúsvaskur | Fp - Fallpípa frárennslis |
| --- Bakrás hita           | LR - Loftræsing   |                           |
| Prifakerfi + háþrýstilögn | SB - Sturtubað    |                           |

**ATHUGASEMD:**  
 ENDALÖGN AÐ HL OG VS SKAL VERA Ø15  
 ENDALÖGN AÐ SB, EV OG SV SKAL VERA Ø20.  
 ENDALÖGN AÐ SÍÐASTA OFNI SKAL VERA Ø10.  
 OFNASKRÁ OG TENGING BLÁSARA: SJÁ BLAÐ 2.12 Í ELÐRI  
 TEIKNINGUM, DAGSETTRI 19.08.1997.

Sigurbjartur Halldórsson  
 aðst. m. bygging. fltr.  
*mótt. 24/2 cis*  
*Þ. Þ. Skipta 07*

**T11** TEIKNISTOFAN SMÍÐJUVEGI 11  
 200 KÖPAVOGI  
 S: 564 4680 FAX: 564 4681

Verkheiti	SÍF Birgðast. Fornubúðir 5	Mkv.	1:100
Verkhúti	2.h. grunnmynd - hiti og vatn	Dagsetning	19.08.1997
Bjarni Árnason MTFI	Hannað Ragnar Gunnarss.	Blað nr.	2.20 af
Ragnar Gunnarsson MTFI	Teiknað RMJóh.	Breytt	16.12.1997