
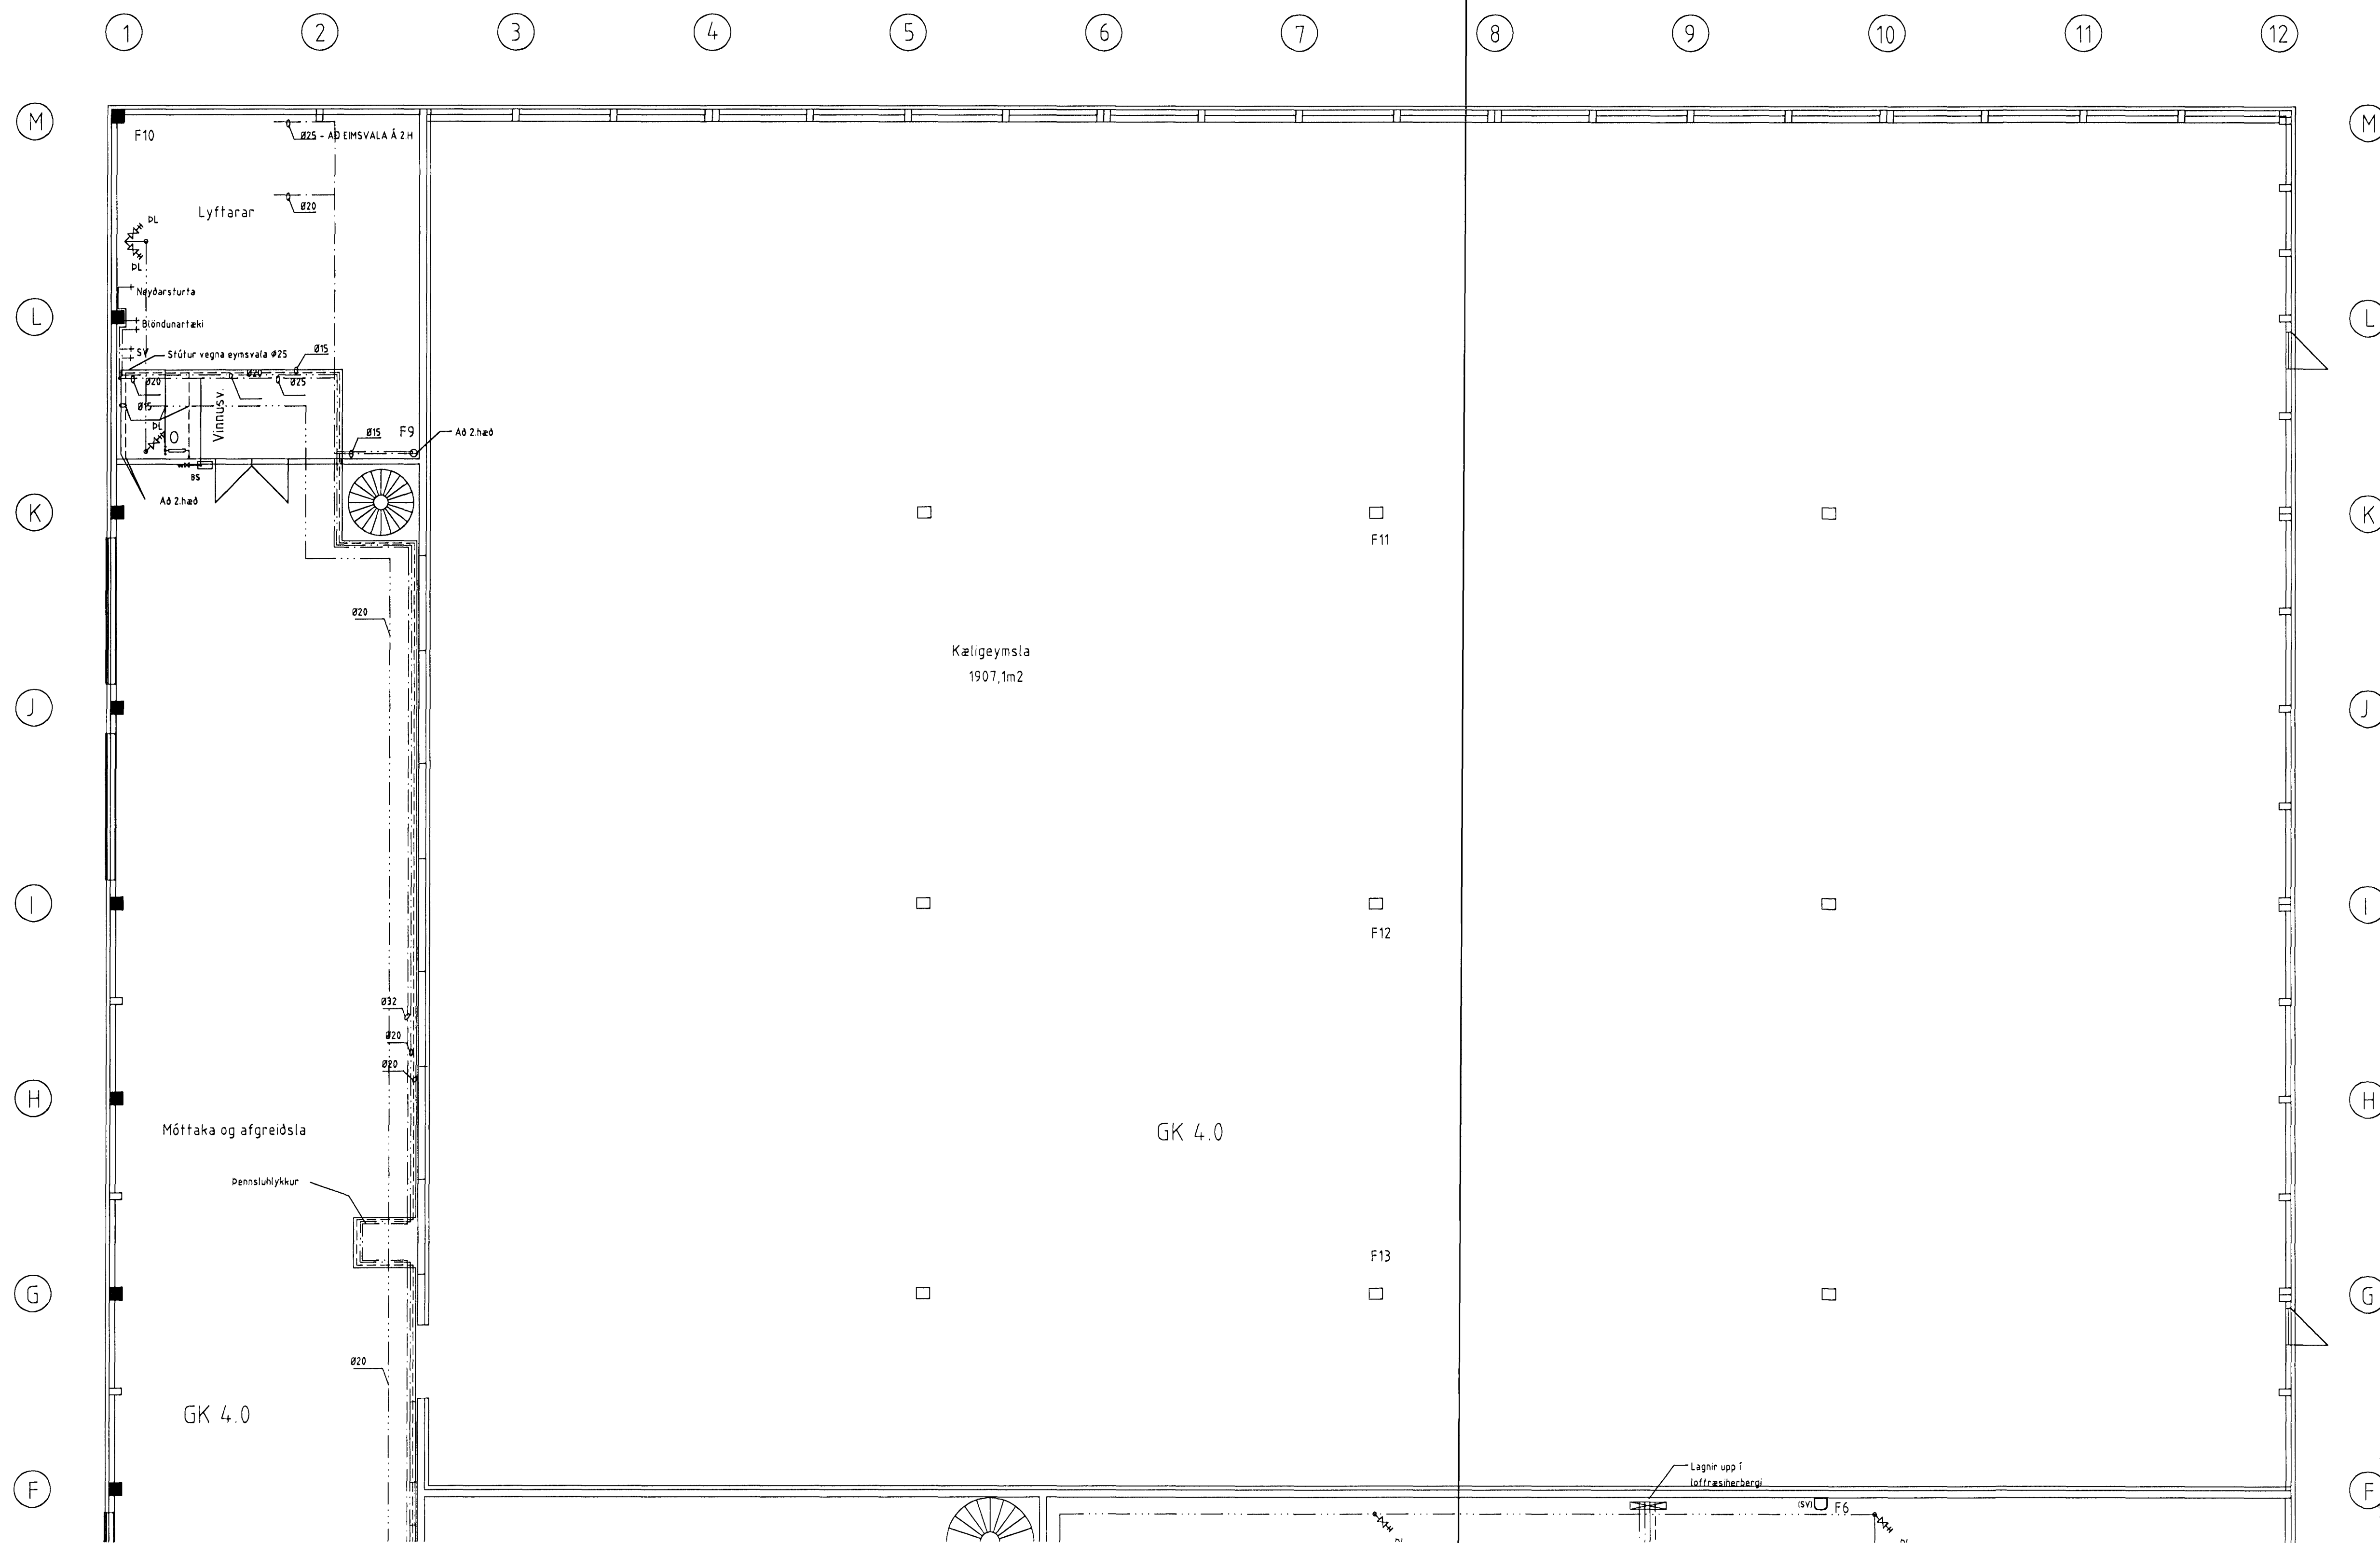


1. HÆÐ, GRUNNMYND 1:100

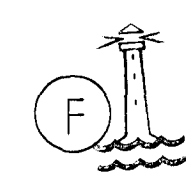

BREYTING:
 B - 09.02.1998 - OFN 02 OG FLEIRA
 C - 27.06.1998 - ÞRÝSTILOFTSLÖGN
 D - 17.12.1998 - OFN 22

 Sigurbjartur Halldórsson
 aðst. n. bygging. tll.
10.12.1998
á 2 skýla út

Skýringar:

- | | | |
|---|-------------------|------------------------------------|
| — Kalt vatn | VS - Vatnssalerni | BS - Brunaslanga |
| — Heitt vatn | HL - Handlaug | SL - Slöngukrani |
| — Framrás hita | EV - Eldhúsvaskur | Fp - Fallpípa frárennslis |
| --- Bakrás hita | LR - Loftræsing | PL - Þrýstiloftsloki með hraðtengi |
| ⊕ Þrifakerfi + háþrýstlögn | SB - Sturtubað | |
| ⊗ Sprinklerstútur upp og niður í niðrhengdu lofti | | |
| ⊙ Sprinklerstútur upp í niðrhengdu lofti | | |

ATHUGASEMD:
 EDNALÖGN AÐ HL OG VS SKAL VERA Ø15.
 ENDALÖGN AÐ SB, EV OG SV SKAL VERA Ø20.
 ENDALÖGN AÐ SÍÐASTA OFNI SKLA VERA Ø10.
 FALLPÍPUR SJÁ BLAÐ 2.40.

OFNASKRÁ OG TENGING BLÁSARA: SJÁ BLAÐ 2.12
 Í ELDRI TEIKNINGUM, DAGSETTRI 19.08.1997.

T11 TEIKNISTOFAN SMÍÐJUVEGI 11
 200 KÓPAVOGI
 S: 564 4680 FAX: 564 4681

Verkhúti SÍF Birgðast. Fornubúðir 5 Mkv. 1:100
 Verkhúti 1.h. gr.mynd-hiti og vatn, ÞF-1011 19.08.1997
 Bjarni Arnason MTFI Hannað Ragnar Gunnarss. Blað nr. 2.08 af
 Ragnar Gunnarsson MTFI Teiknað RGG Breytt 17.12.1998