


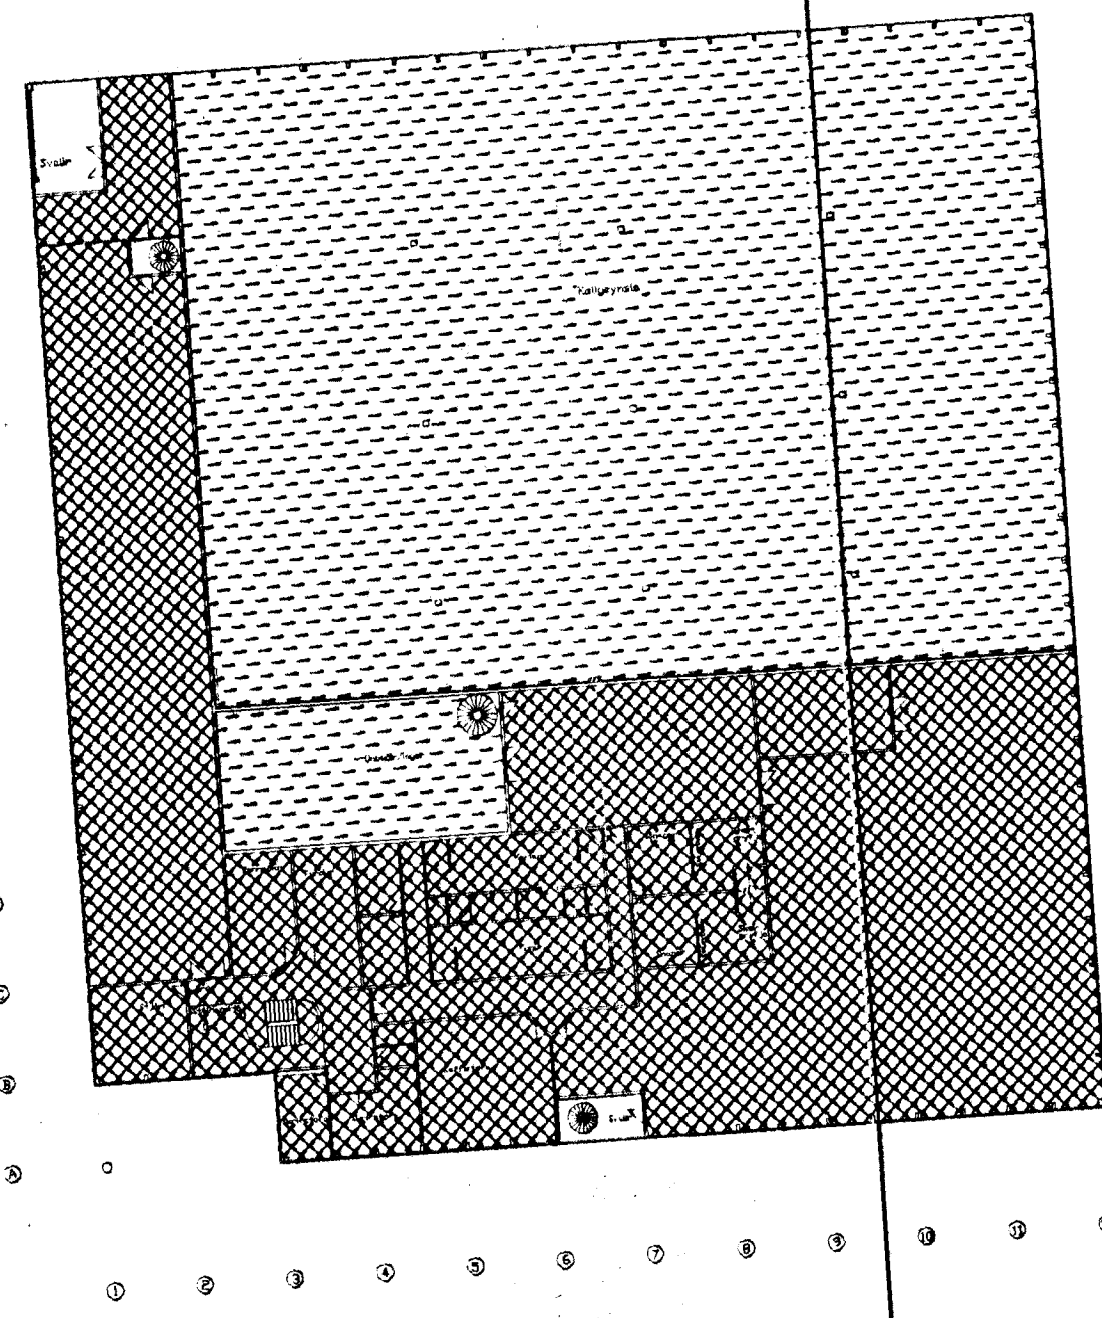

Sprinkler 1. hæðar



Sprinkler í þakfletti

Almennar skýringar:

Sprinkler er lagður í þrenn hæðun, undir lofti 1. hæðar, milli lofti 2. hæðar og í öllum þakfletti. Vátnsöðunarkerfið er vatnspokerfi þar sem pípurinn er fylltur með vatni. Í kælgæynslu er glycol með styrkleika fyrir -8°C. Í nóttöku og afgreiðslu (öpphitað svæði) er glycol með styrkleika fyrir -10°C.


Áhættuflokkur er venjulegur nr. 3 (DH3) en í kælgæynslu og umbúðagæynslu er áhættuflokkur ESFR skv. bandarískum staði. Nota skal galv. stálpipur skv. DIN 2440. Tengistykki skulu vera skráðu tengistykki samstæð pipum og skv. DIN 2950.

Á enda greina skal vera tappi til þess að tæna lagin. Pipur, greinarinnar í hella skulu hulla áður en átt að tæningartappa, þannig að allar pipur greinarinnar tænist þegar tappinn er fjarlægður. Pipur skulu hengdar upp með festingum sem eru stíllanlegar í hæð. Upphengjarn skulu stílt þannig að pipur hvíli með jöfnum þunga á þeim bilum. Móa skal við Murpa festingar eða sambarlegar.


Fjarlægð milli upphengja skal vera skv. eftirfarandi töflu

Þvernmál pípu (mm)	Lengsta bil milli upphengja (m)
25	2,5
32	2,5
40	3,0
50	3,0
65	3,5
80	4,0
100	4,5
150	4,5

Lágmarks fjarlægð upphengju frá vöðva skal vera 15cm. Galv. leiðslur skal heilgrunna með atigrunni og síðan mola með tveim lögum af olíunálingu. Stjórnstöð er Ø150mm með stöðluðum bánaði og möguleika fyrir innleiðingu frá stökkvöð. Allur sérþúnaður í kerfið skal hafa hlöð viðurkenningu frá Brunanástofnun.

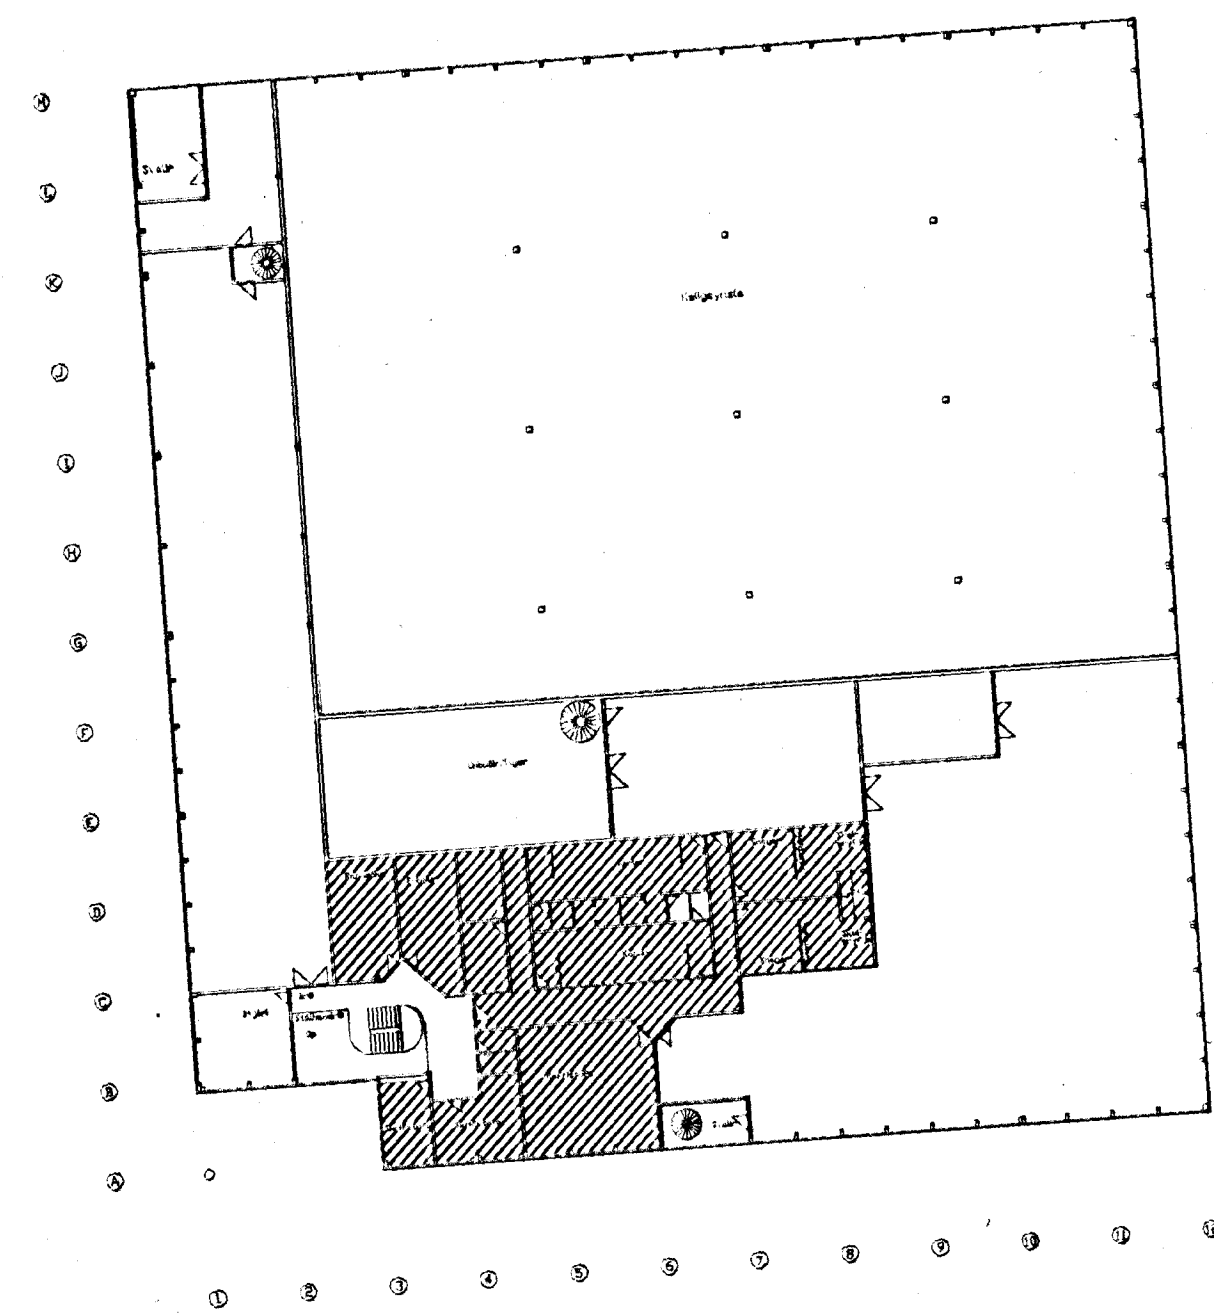

Sprinkler 2. hæðar (milliloft)

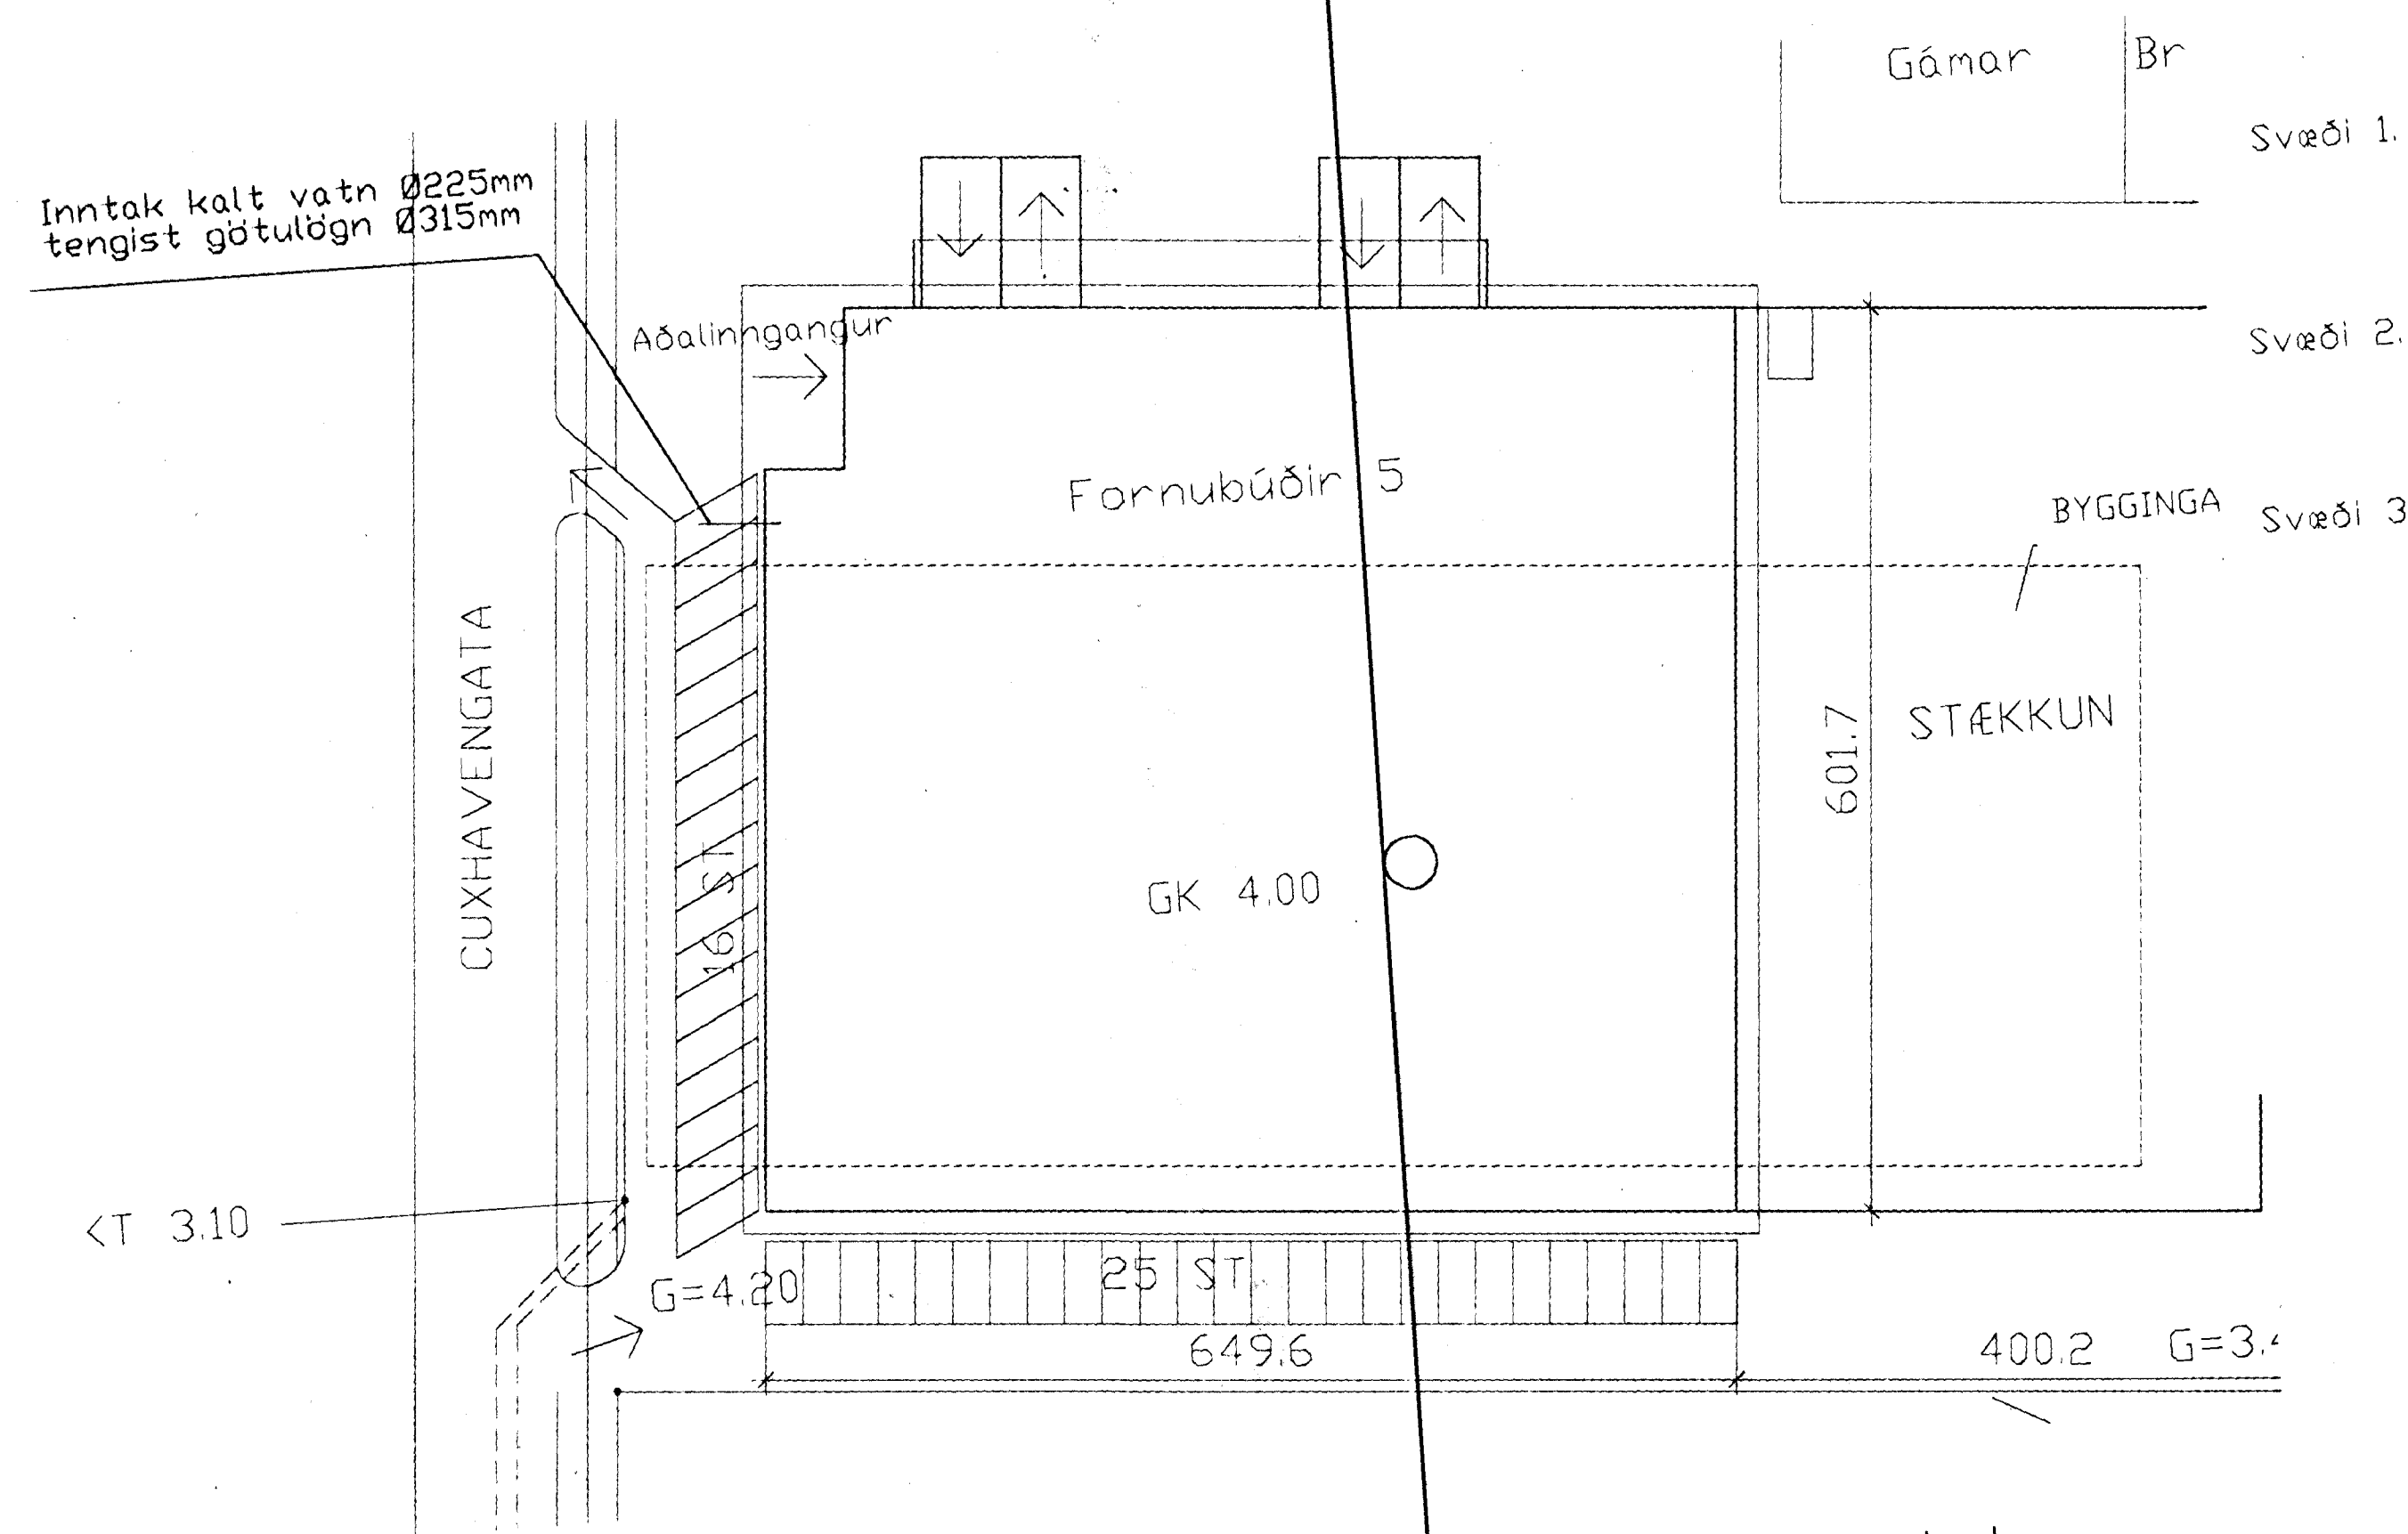

Afstöðumynd af inntaki

- Svæði 1. Svæði 1. Í kæli og umbúðagæynslu er áhættuflokkur ESFR skv. bandarískum staði. Öðunarstútar eru ESFR og standa uppréttir. Glycol blandað kerfi.
- Svæði 2. Svæði 2. Áhættuflokkur venjulegur nr. 3 (DH3). Öðunarstútar eru uppréttir spray (SSU). ATH. Í nóttöku og afgreiðslu er glycol blandað kerfi (öpphitað).
- Svæði 3. Svæði 3. Áhættuflokkur venjulegur nr. 3 (DH3). Öðunarstútar eru hangandi spray (SSP).

Brunanástofnun ríkisins
SAMÞYKKT

22 JAN 1998

[Signature]

Bráðabirgðateikning til þess að gefa yfirlit yfir verknið og magntölur. Tilboð verða metin á grundvelli endanlegra teikninga og einingarverða bjóðandi.

T11

TEIKNISTOFNAN SMÍÐJUVEGI 11
200 KÓPAVOGI
S: 564 4680 FAX: 564 4681

Verkhelti SIF Birgðast. Fornubúðir 5 Mkv. 1:450
Verkhelti Yfirlitsmynd yfir sprinkler Dagsetning 17.08.1997

Hannóð Ragnar Gunnarsson/Blöð nr. 3.01
Teiknað Auður Eik Braytt

Byggingaáhrifur Hafnarjarðar
Afgreitt þann
26 JAN 1998
[Signature]
Sigurbjartur Halldórsson