



SNID '1 SÜLUR

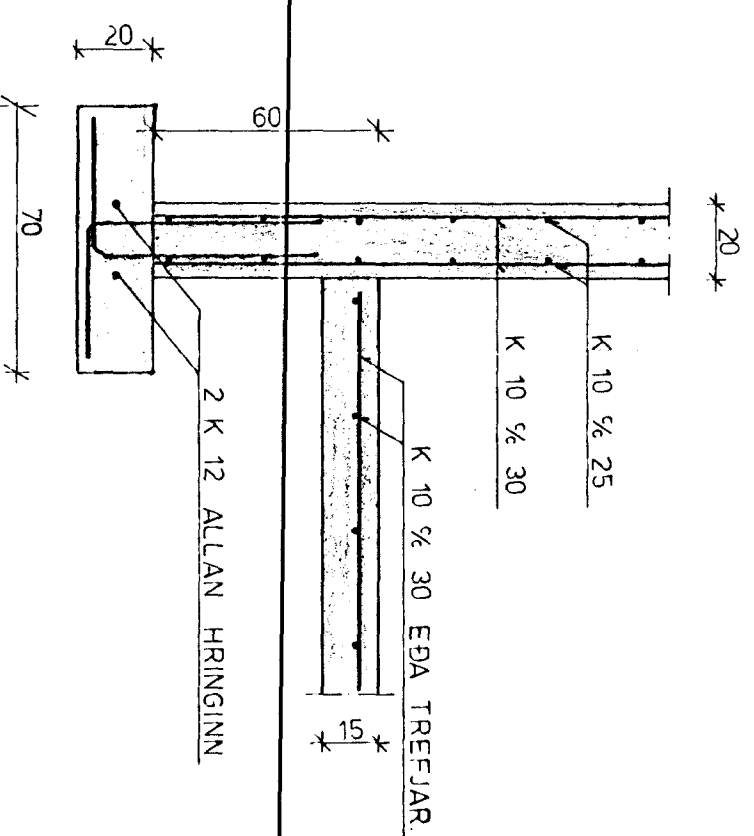


SNID '1 ÚTVEGG

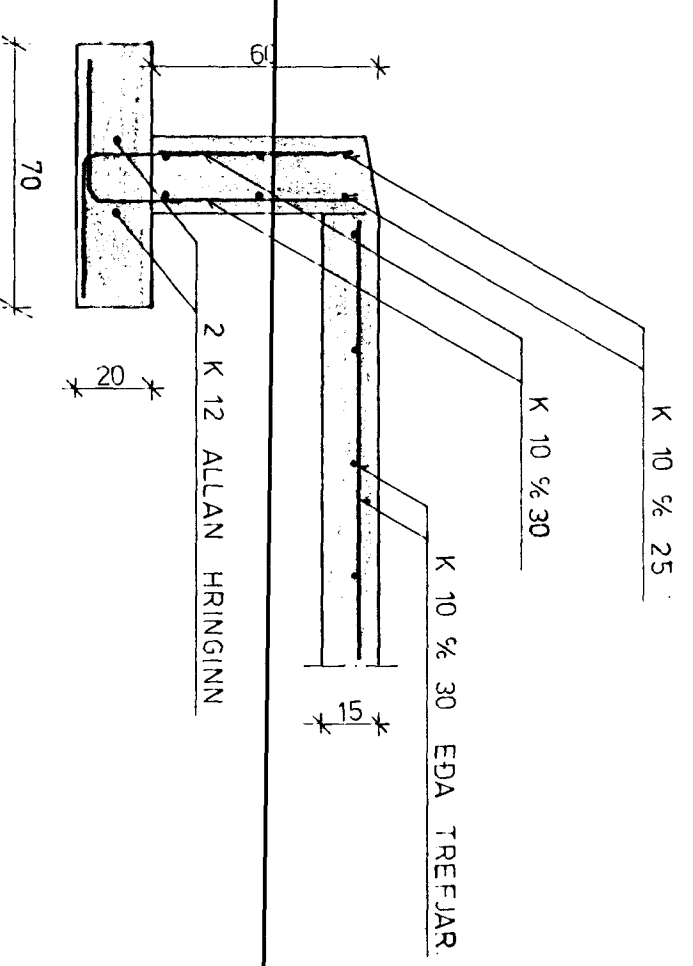

SNID '1 ÚTVEGG '1 DYRAGATI

SKYRINGAR SJÁ TEIKNINGU NR. 1.0

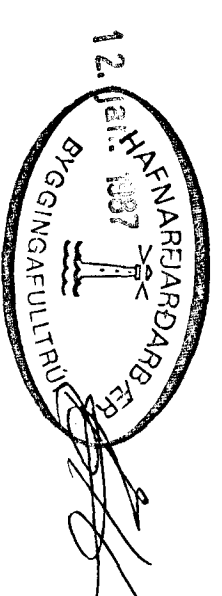

HÚS F. FISKMARKKAD VID FORNUB.

SNID '1 UNDIRSTÖÐUR

VERKFRÆÐIÞJÓNUSTA JÓHANNIS G. BERGÞORSSONAR h/í.

VERKFR. WVF1

HAFNARFJÓÐI - SIMAN 53115 OG 50941

Mæiliv. Verk. Teikn. nr.  
1 : 20

Hannað Vitráð. Dags.  
Teknað. Samp. DES '96