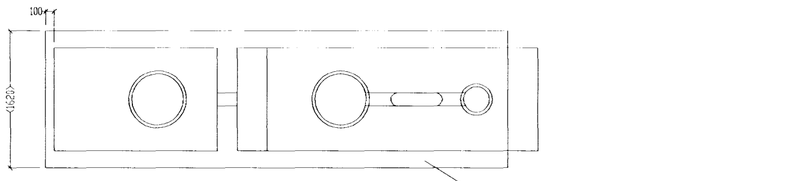

Grunnmynd fituskilju 1:50

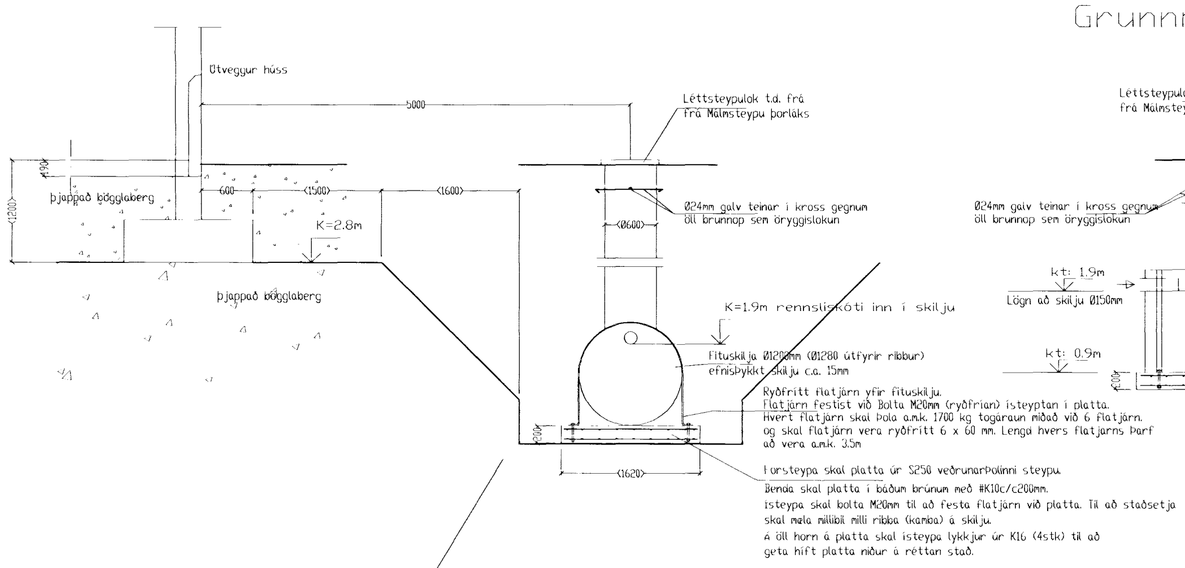

Þversnið í fituskilju 1:50

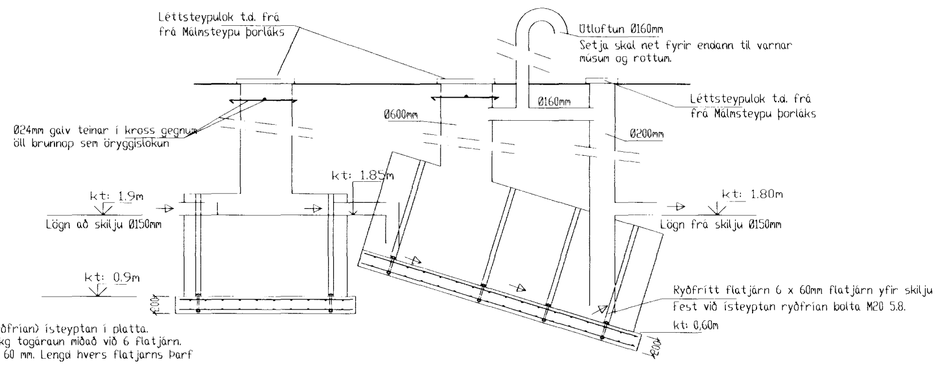

Langsnið í fituskilju 1:50

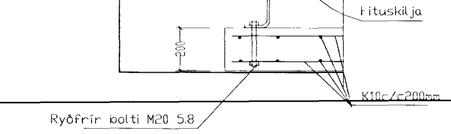

Mkv. 1:20

Skilja og tengibúnaður eru skv. DIN 4040 og er Ns- rennsli 10 l/s.
Skilja er frá borgarplasti hf. eða sambærileg.
Skal niðursetning og allur frágangur vera í samræmi við gildandi geglur, staðla og leiðbeiningum framleiðanda.

Byggingafulltrúi Hafnarfjarðar
Afgreitt þann
06 FEB. 1998
Sigurbjartur Halldórsson

3/2'98
HEILBRIGÐISEFTIRLITS
HAFNARFJARÐARSVÆÐIS
Heilsugæslustöðinni Sólvangi
Pósthólf 440 - 222 Hafnarfjörður
Sími 565 2600

T11 TEIKNISTOFAN SMIÐJUVEGI 11
200 KÓPAVOGI
S: 564 4680 FAX: 564 4681

Verkheiti	SÍF birgðast. Fornubúðum 5	Mkv.	1:50/20
Verkhluti	Fituskilja, sniðmyndir	Dagsetning	25.11. 1997
Bjarni Árnason MTFÍ Ragnar Gunnarsson MTFÍ	Hannað Bjarni/Ragnar Teiknað Bjarni	Blað nr. Breytt	af 03.01.98