


D  
C  
B  
A

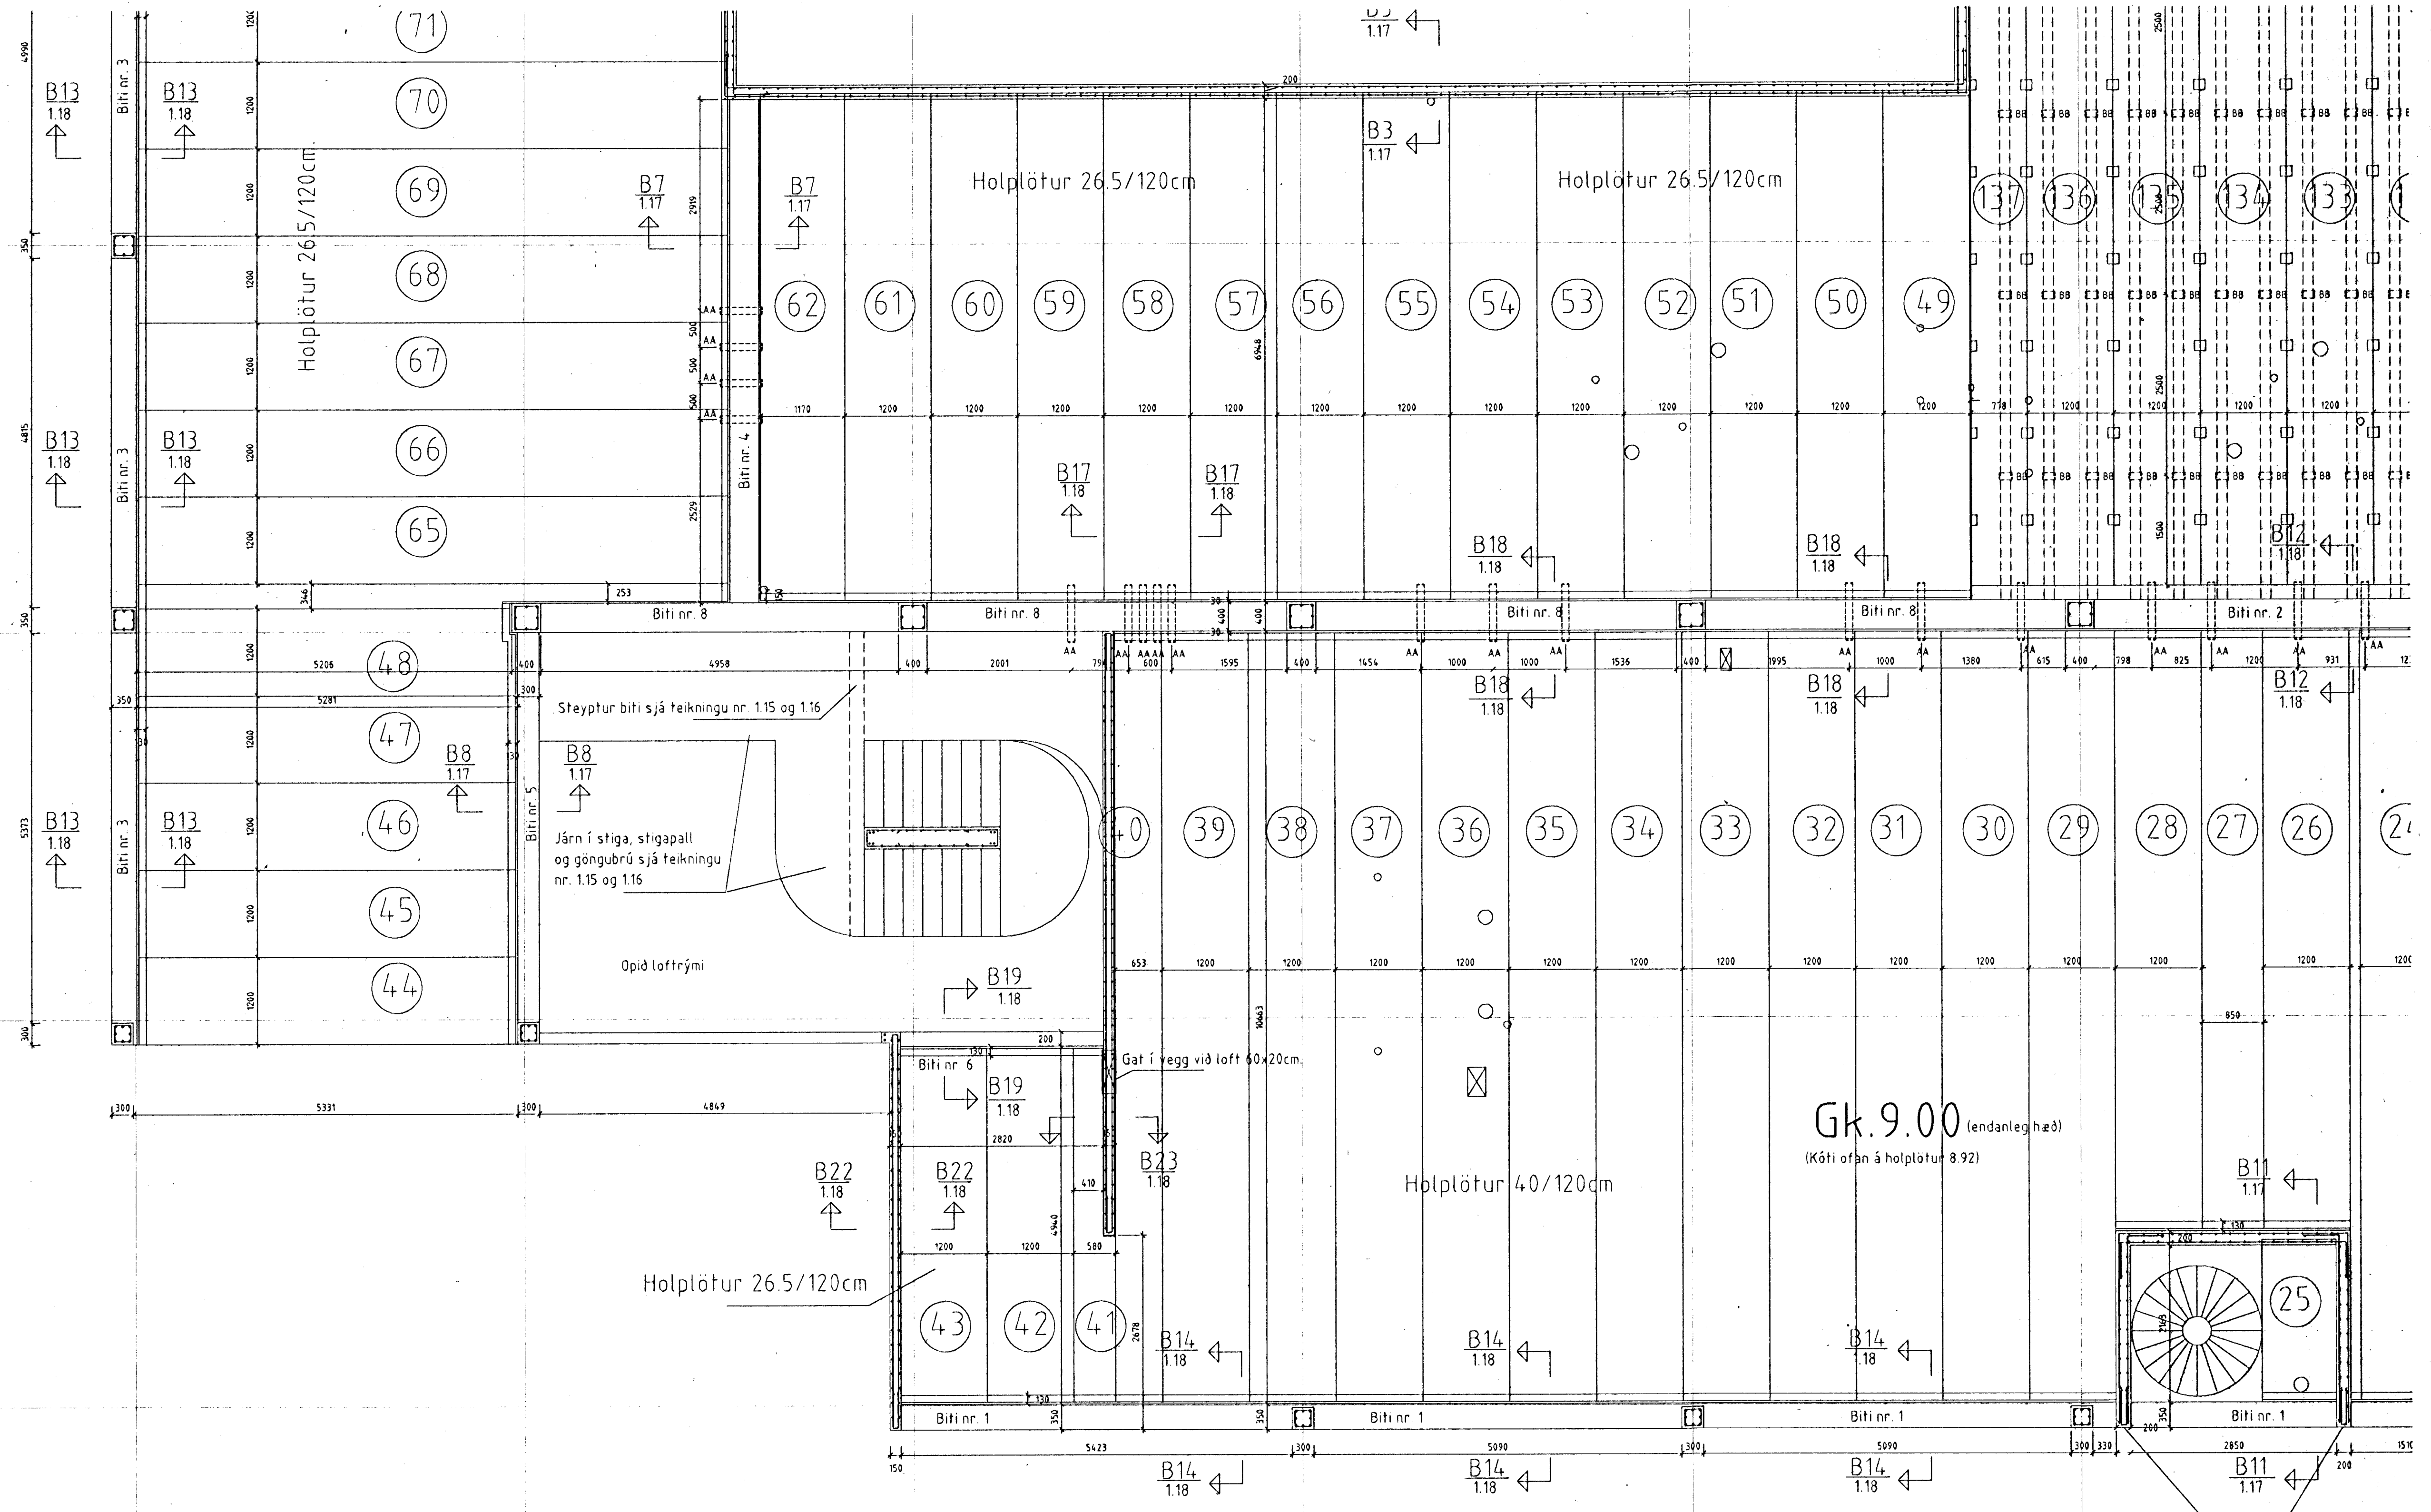

Gk. 9.00 (endanleg hæð)  
(Kóti ofan á holplötur 8.92)

Byggingatúllur Hafnarfjarðar  
Alfreð Pann  
20 NOV. 1997  
Sigurbjartur Haldrónsson

**T11** TEIKNISTOFAN SMÍÐJUVEGI 11  
200 KÓPAVOGI  
S: 564 4680 FAX: 564 4681

Verkefni	SÍF Birgðast. Fornubáðir 5	Mkv.	1:50
Verkhúti	Milliqólf, veggir 1 hæð	Dagsetning	03.08.1997
Bjarni Arnason MTFI	Hannað Bjarni Arnason	Bláð nr.	1.13a:
Ragnor Gunnarsson MTFI	Teiknað Auður Eik	Breytt	23.06.1997

Bjarni Arnason