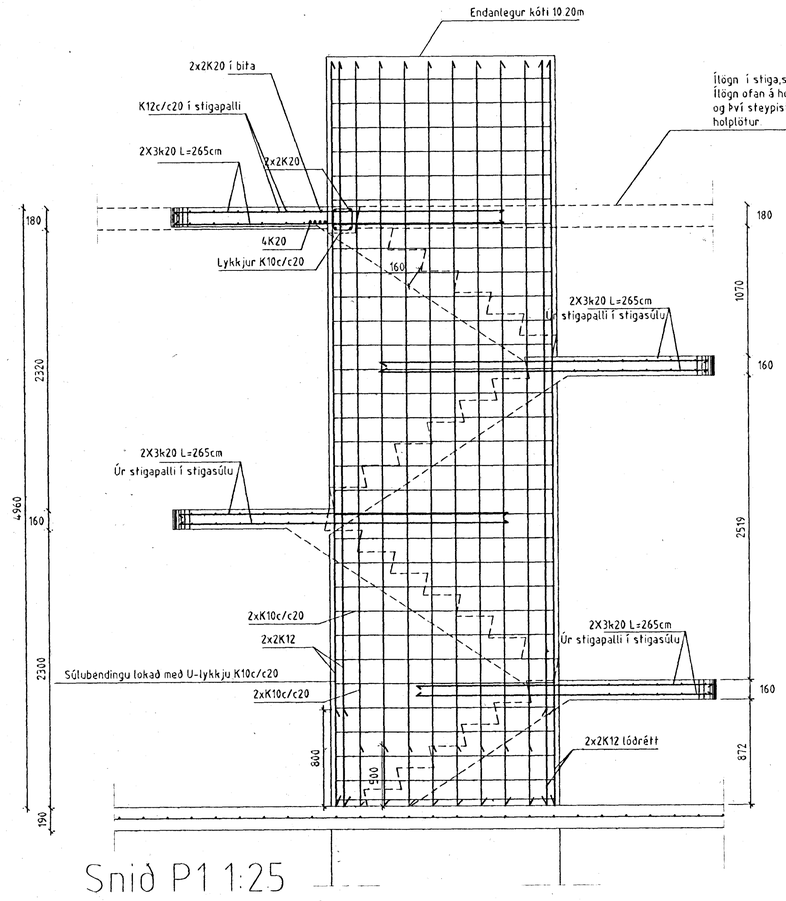

Snið P1 1:25

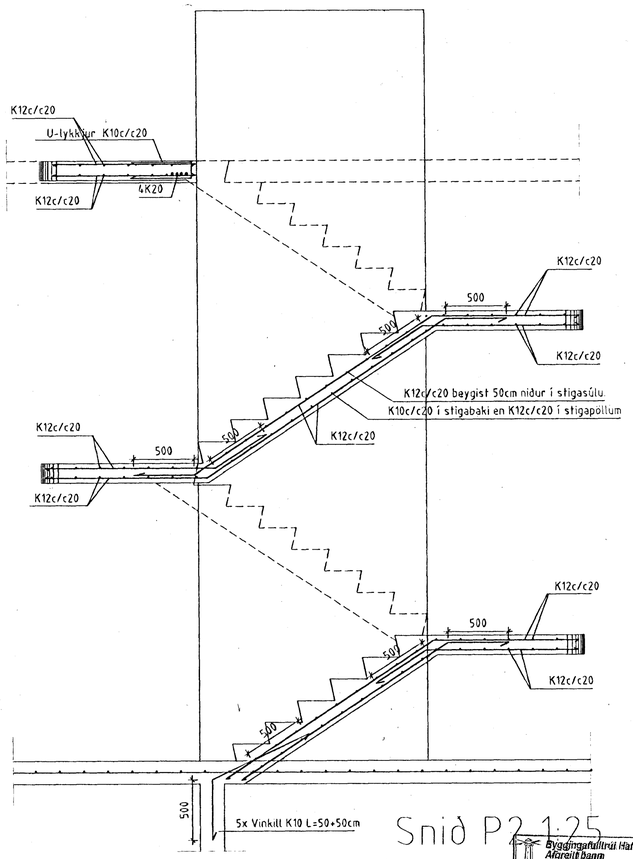

Snið P2 1:25

Byggingarfulltrúi Hafnarfjarðar
Afgreitt þann
20 NÓV. 1997
Sigurbjartur Hallsson

T11 TEIKNISTOFAN SMIÐJUVEGI 1
200 KÓPAVOGI
S: 564 4680 FAX: 564 4681

Verkheiti	SÍF Birgðast. Fornubúðir 5	Mkv.	1:25
Verkhluti	Járnbending stiga	Dagsetning	11.06.1997
Bjarni Árnason MTFÍ Ragnar Gunnarsson MTFÍ	Hannað Bjarni Árnason Teiknað Auður Eik	Blað nr. Breytt	1.15 af 14.08.1997

Bjarni Árnas