



Snið M1 1:25  
Snið í þennsluskil

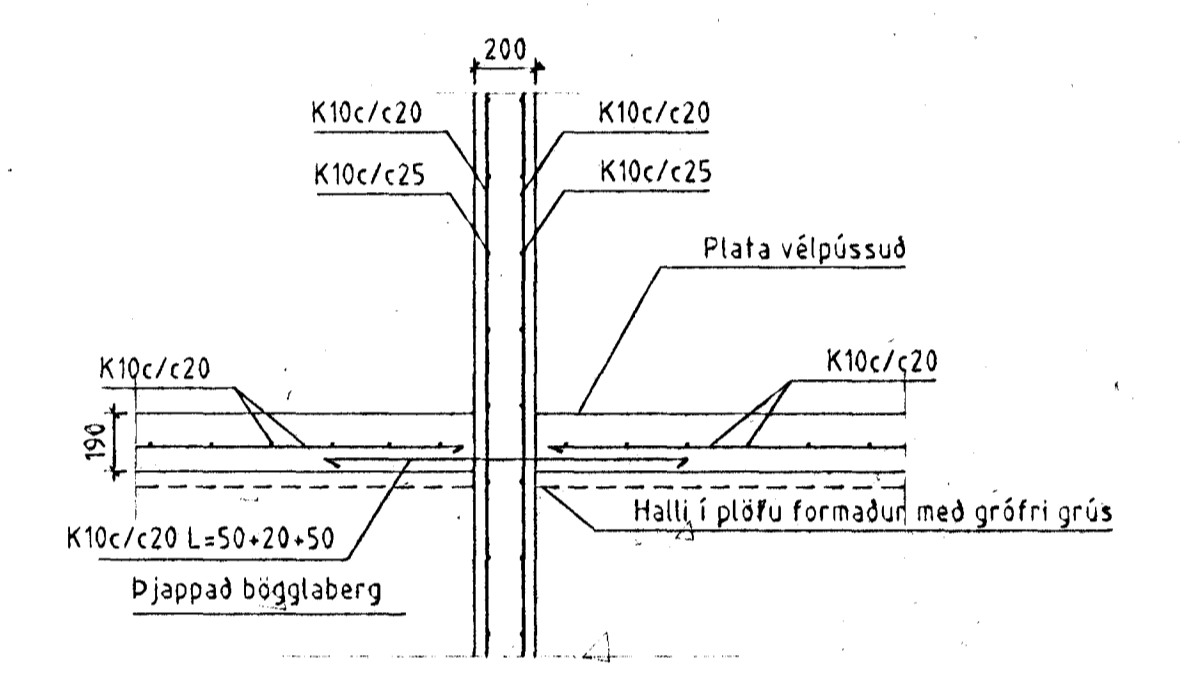

Snið M2 1:25  
Snið í steyptan millivegg

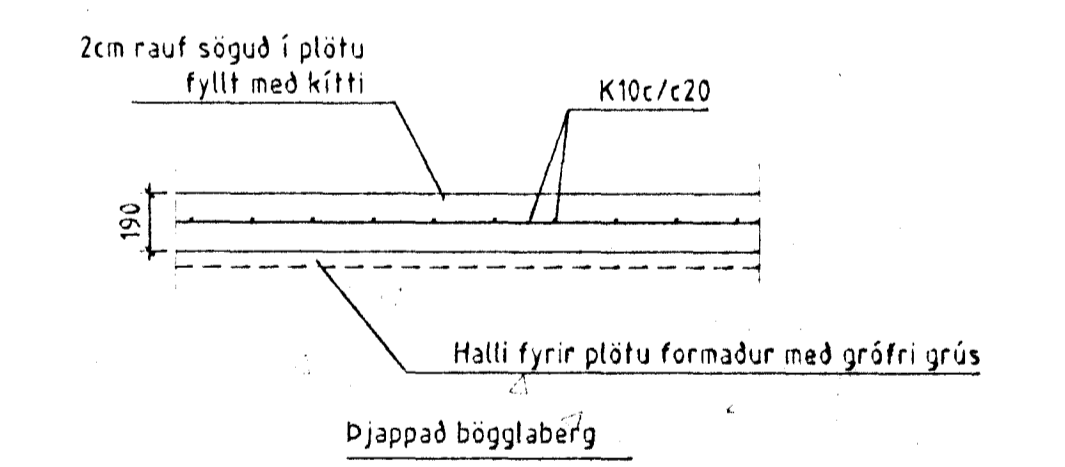

Snið M3 1:25  
Snið í steypusögun

Byggingufulltrúi Hafnarfjarðar  
Algreitt þann  
20. NOV. 1997  
Sigurbjartur Halldórsson

**T11** TEIKNISTOFAN SMÍÐJUVEGI 11  
200 KÓPAVOGI  
S: 564 4680 FAX: 564 4681

Verkhelti SÍF Birgðast. Fornubúðir 5. Mkv. 1:100/1:25  
Verkhelti Halli/reitun botnplötu Dagsetning 26.08.1997  
Bjarni Arnason MITI Hannað Bjarni Arnason Blað nr. 1:30  
Ragnar Gunnarsson MITI Teiknað Auður Eik Breytt 31.07.1997  
Bjarni Arnason