


Í kæligæmslu er sami kóti á öllum niðurföllum og lögnum er liggja að þeim Ristar K=3.95m Lagnir K=3.59m

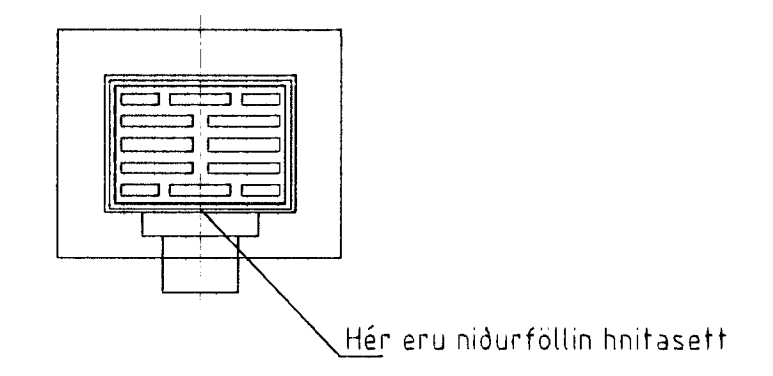

Punktur	X hnit	Y hnit	Punktur	X hnit	Y hnit	Punktur	X hnit	Y hnit	Punktur	X hnit	Y hnit
L1	23.772,1199	8.971,2936	L10	23.782,0529	8.963,7300	L19	23.791,7862	8.959,2800	L28	23.801,8417	8.952,5967
L2	23.772,6185	8.963,9606	L11	23.782,3989	8.958,6418	L20	23.792,2848	8.951,9470	L29	23.802,2874	8.946,0419
L3	23.773,1171	8.956,6275	L12	23.782,8974	8.951,3087	L21	23.792,7304	8.945,3921	L30	23.802,6863	8.940,1754
L4	23.773,5160	8.950,7610	L13	23.783,3431	8.944,7538	L22	23.793,1293	8.939,5256	L31	23.803,1319	8.933,6206
L5	23.773,9149	8.944,8946	L14	23.783,7420	8.938,8874	L23	23.793,5750	8.932,9708	L32	23.803,4311	8.929,2207
L6	23.774,4134	8.937,5615	L15	23.784,1882	8.932,3250	L24	23.793,8741	8.928,5709			
L7	23.774,8123	8.931,6951	L16	23.784,4868	8.927,9327	L25	23.800,4986	8.972,3511			
L8	23.775,1115	8.927,2952	L17	23.790,9416	8.971,7013	L26	23.800,9972	8.965,0181			
L9	23.781,5543	8.971,0631	L18	23.791,4402	8.964,3683	L27	23.801,3431	8.959,9298			

30 JULI 1997



Dr. **HEILBRIGDISEFTIRLIT'S HAFNARFIJARDARSVÆÐIS** Heilbrigðisáætlun og Sólvangi Pósthólf 140 - 222 Hafnarfjörður Sími 565 2600
Káll Stefánsson

T11 TEIKNISTOFAN SMÍÐJUVEGI 11 200 KÓPAVOGI S: 564 4680 FAX: 564 4681

Verkefni SÍF Birgðast. Fornubóðir 5 Mkv. 1:100
 Verklutí Frárennslislagin Dagsetning 05.05.1997
 Bjarni Arnason MTFI Hannað Ragnar Gunnarss. Blað nr. 2.03 af
 Ragnar Gunnarsson MTFI Teiknað Auður Eik Breytt 18.07.1997