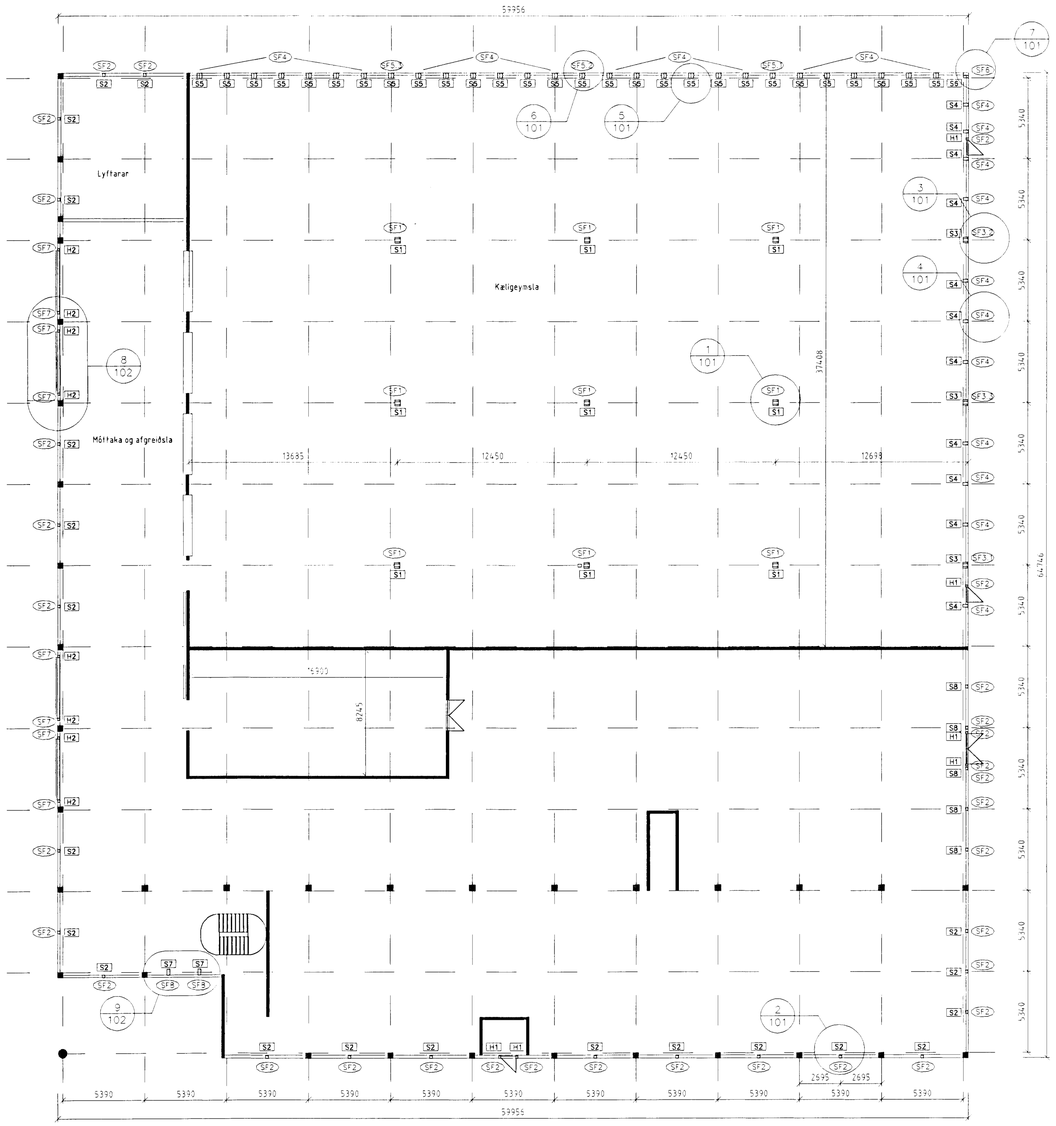

Grunnmynd 1. hæðar Mkv. 1:200

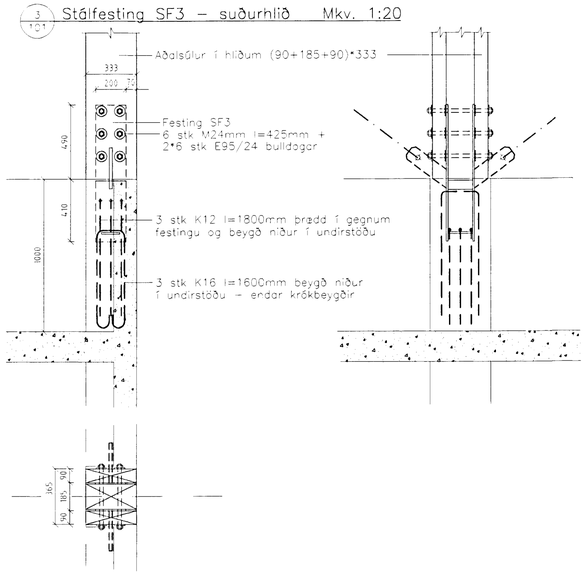

3/101 Stálfesting SF3 – suðurhlið Mkv. 1:20

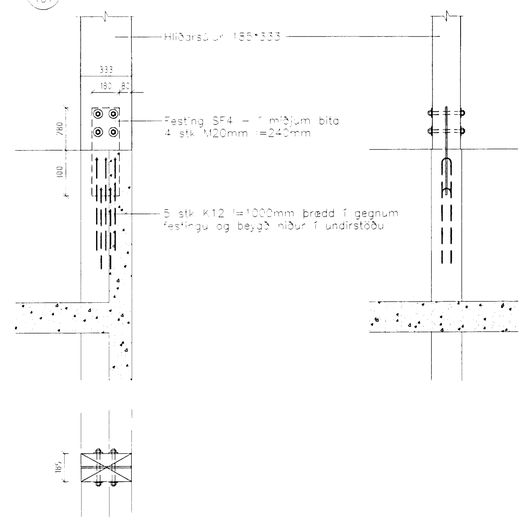

4/101 Stálfesting SF4 – suðurhlið Mkv. 1:20

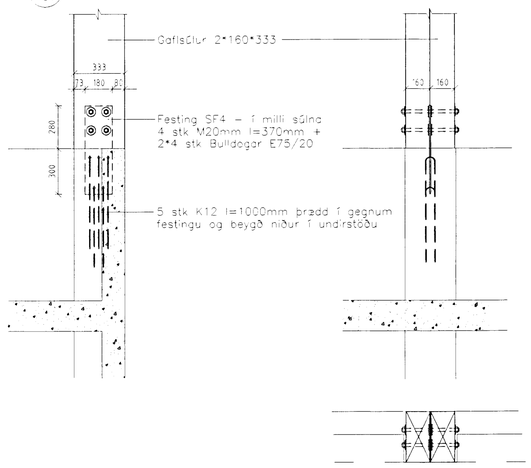

5/101 Stálfesting SF4 – austurgafl Mkv. 1:20

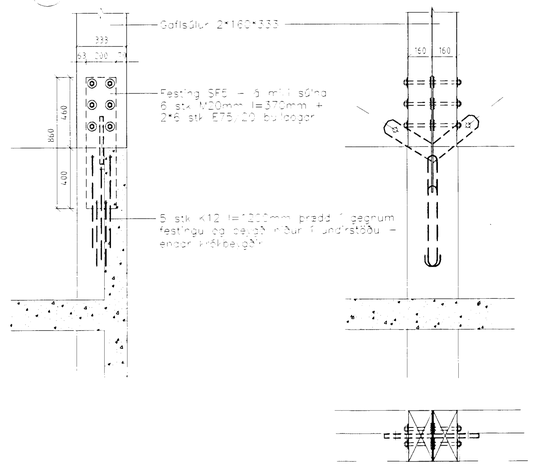

6/101 Stálfesting SF5 – austurgafl Mkv. 1:20

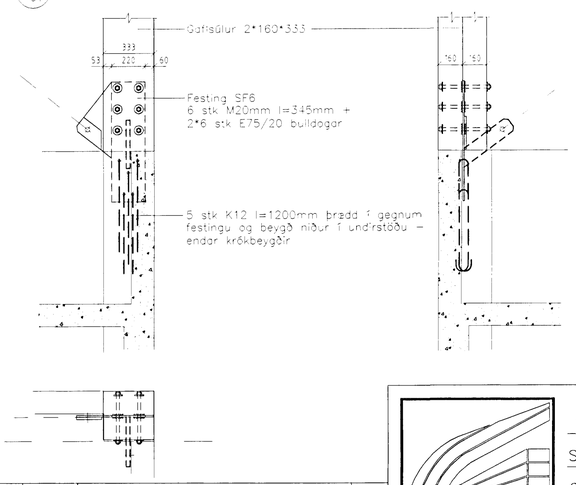

7/101 Stálfesting SF6 – suðausturhorn Mkv. 1:20

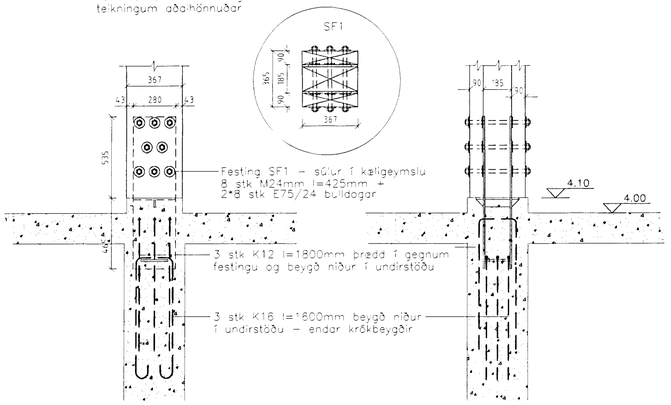

1/101 Stálfesting SF1 – kæligeymsla Mkv. 1:20

Ath. Nákvæm staðsetning er samkvæmt teikningum aðalhönnuðar

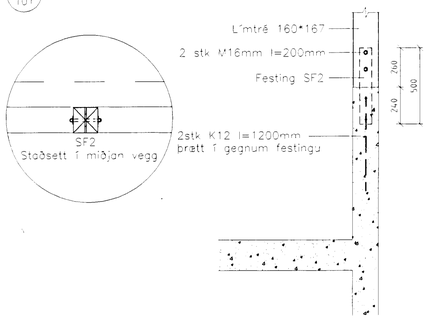

2/101 Stálfesting SF2 – 1. hæð Mkv. 1:20

Skýringar – límtréssúlur 1. hæð

- S1 Aðalsúlur kæligeymslu – (90+185+90)*367
- S2 Veggsúlur 1. hæð – 160*167
- S3 Veggsúlur suðurhlið – (90+185+90)*333
- S4 Veggsúlur suðurhlið – 185*333
- S5 Gaflsúlur austurgafl – 2*160*333
- S6 Hornsúla suður/austur – 2*160*333
- S7 Súlur v/anddyri – 185*400

4 mm límtrés/timburs og steypu skal setja asfaltpappa undir allar boltarær sem herðast að tré skal setja skinnur með kantlengd 3*d og þykkt 0.3*d (d er [illegible]

Byggingarfulltrúi Hafnarfjarðar
Afgreitt þann
04 SEPT. 1997
Sigurbjartur Halldórsson

Breyting	Dags.	Skýring	Br.

LÍMTRÉ HF. REYKJAVÍK S: 568 7202 FAX: 568 7252

SÍF – Fornbúðir 5, Hafnarfirði

Grunnmynd 1 hæð

Innsteyptar festingar

TEIKN.	DAGS. 97.05
REIKN.	VERK
YFIRF.	BLAD 101
MKV. 1:200,1:20	

Bormiðig