

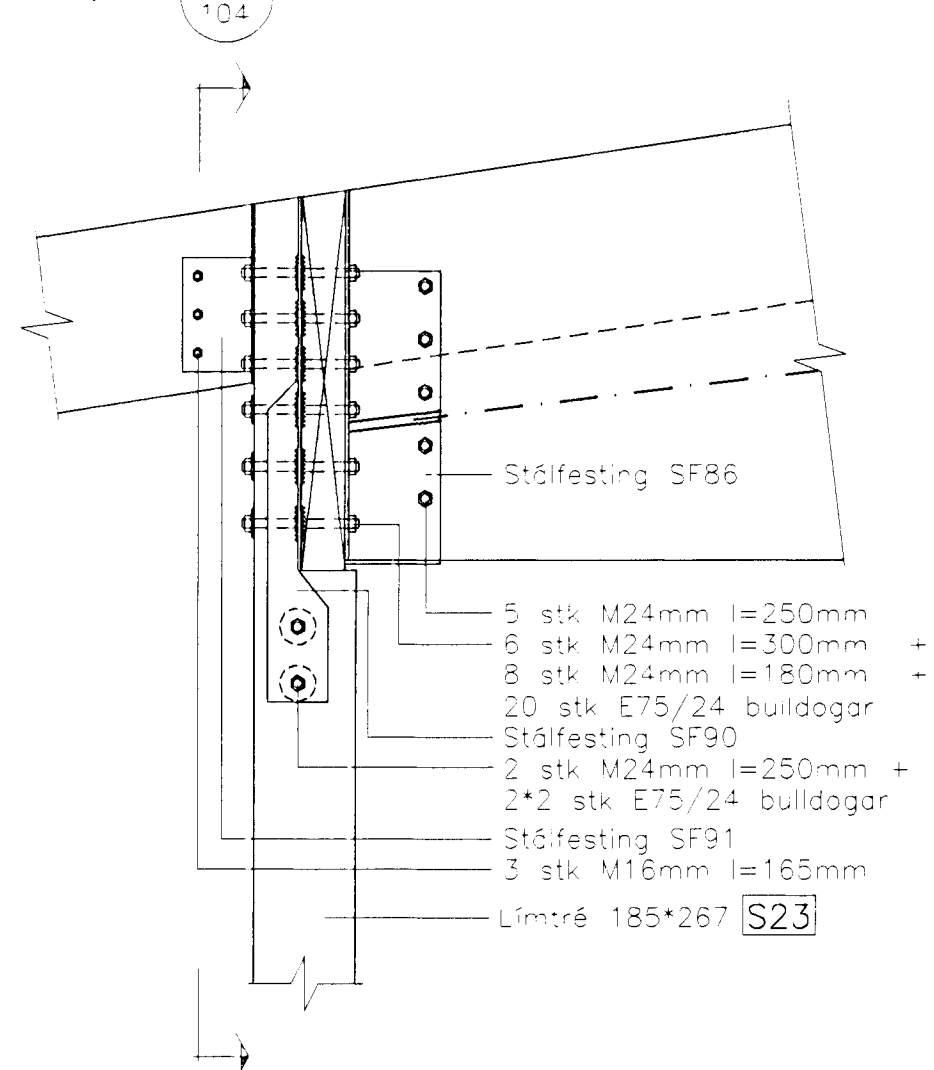


Þversnið A-A Mkv. 1:100


Sérmynd 14 Mkv. 1:20

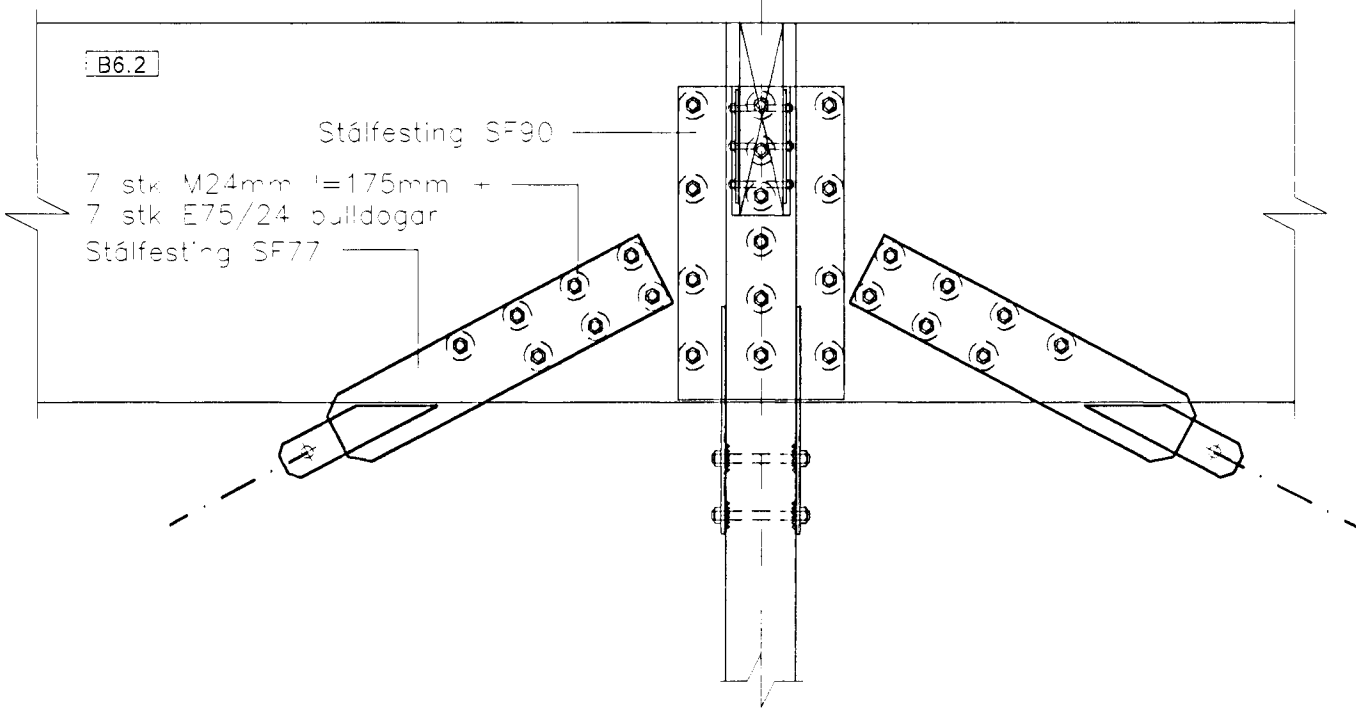


Sérmynd 12 Mkv. 1:20

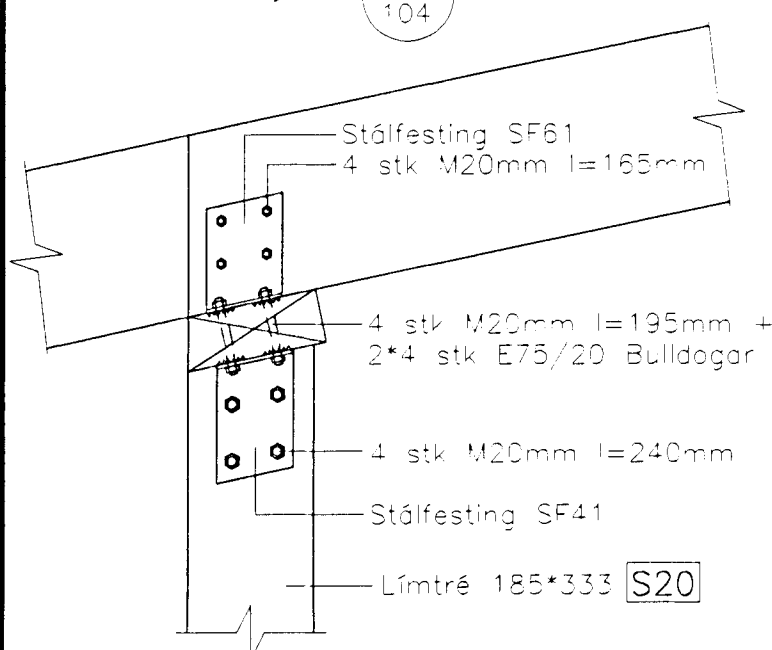


Sérmynd 15 Mkv. 1:20

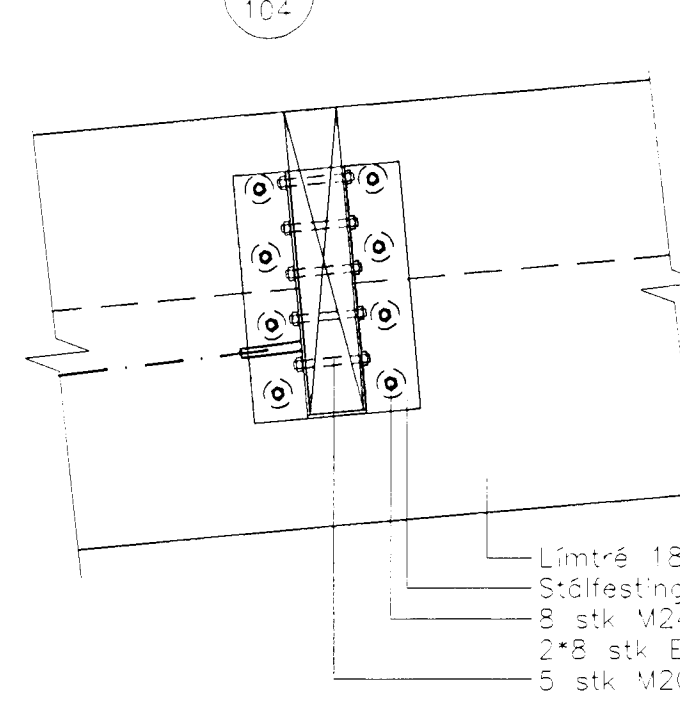


Sérmynd 16 Mkv. 1:20

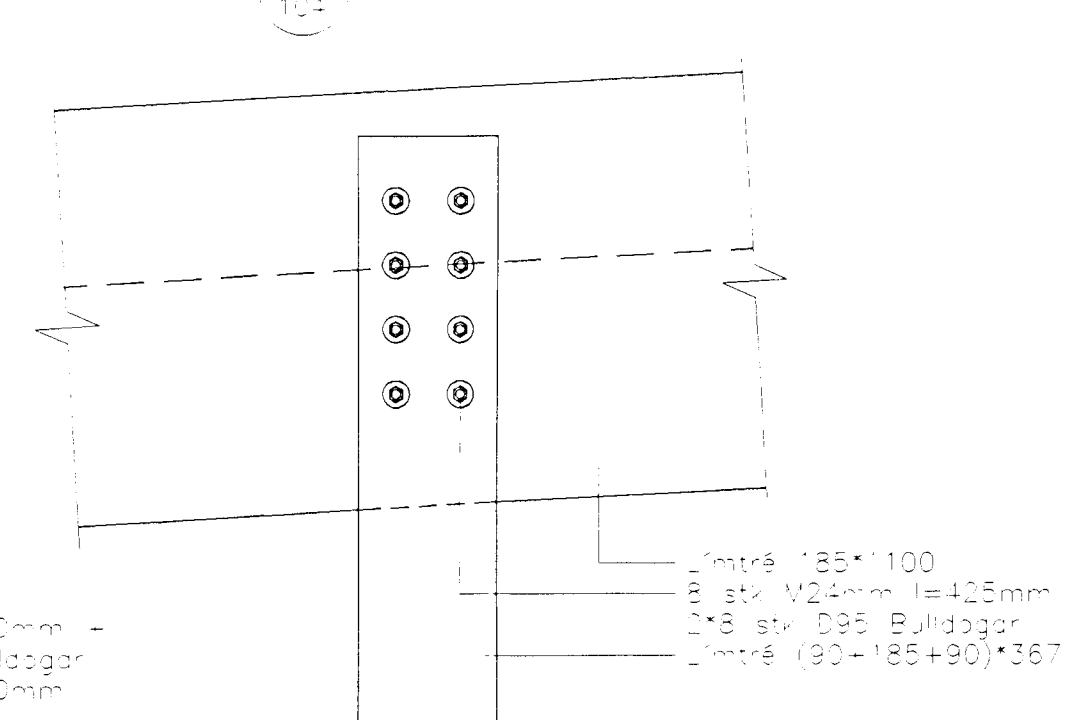


Sérmynd 17 Mkv. 1:20

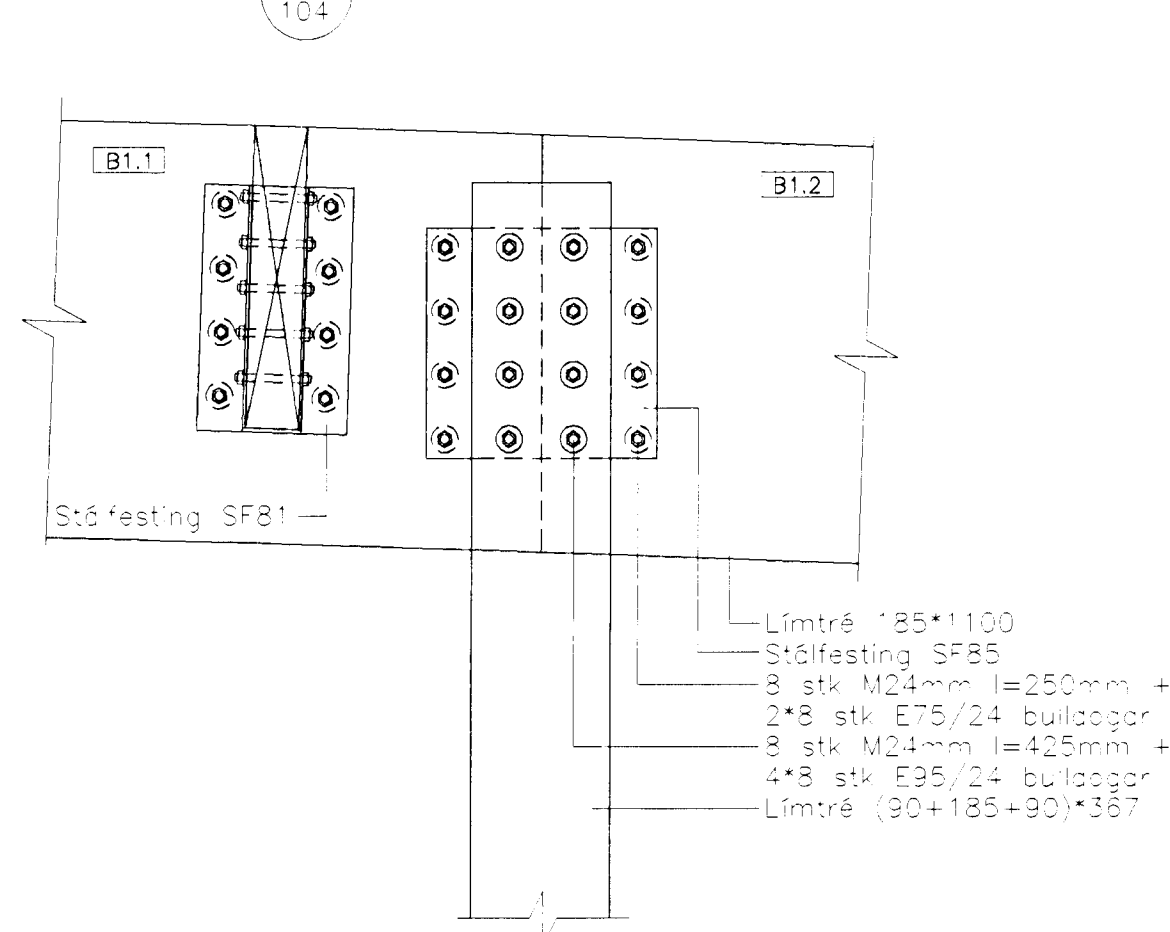


Sérmynd 19 Mkv. 1:20

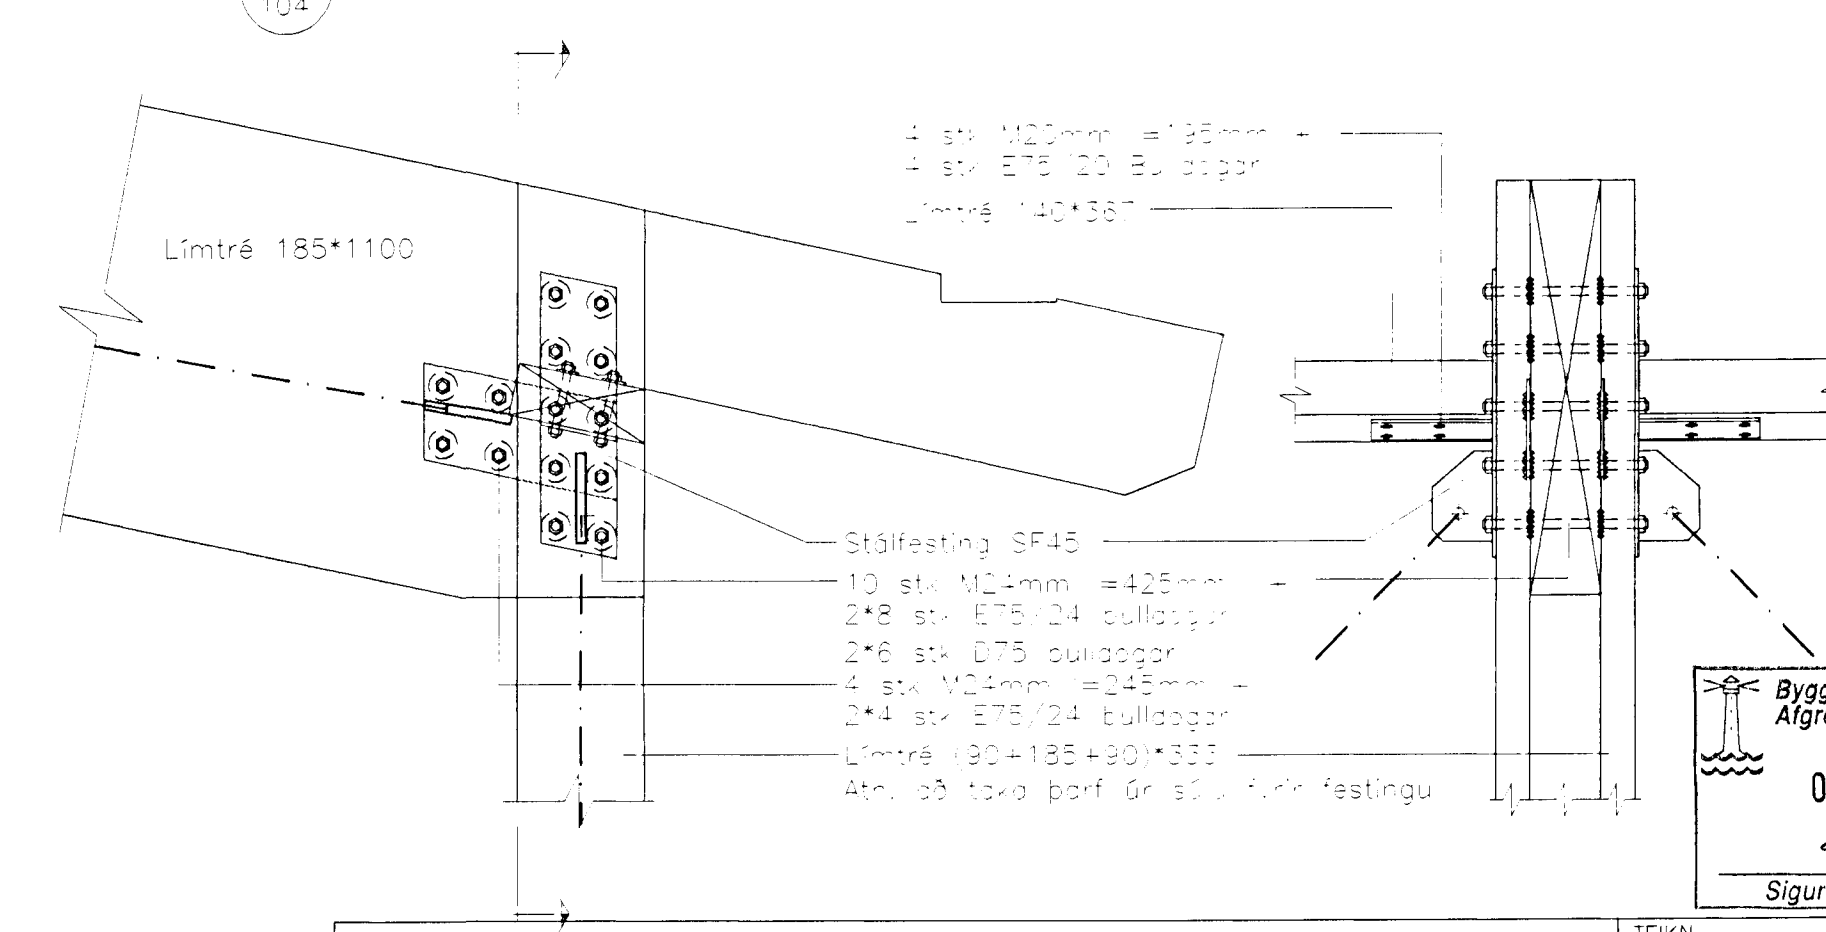


Sérmynd 11 Mkv. 1:20

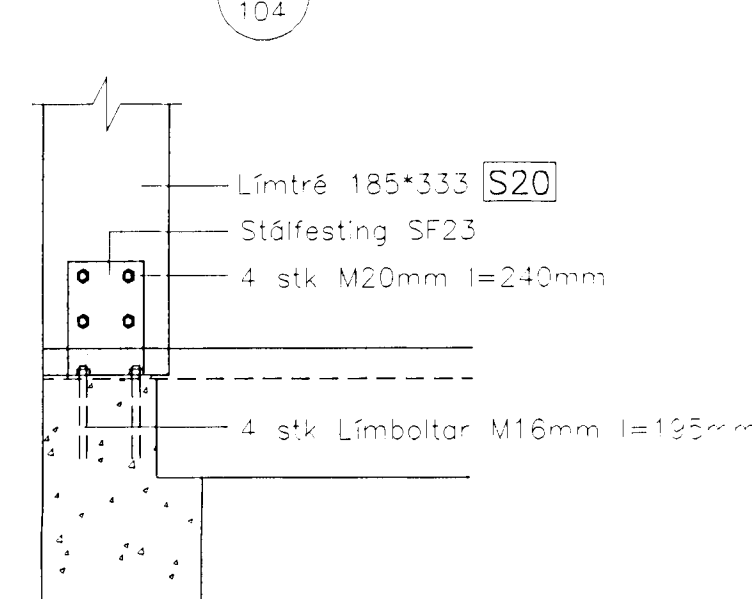

Sérmynd 13 Mkv. 1:20

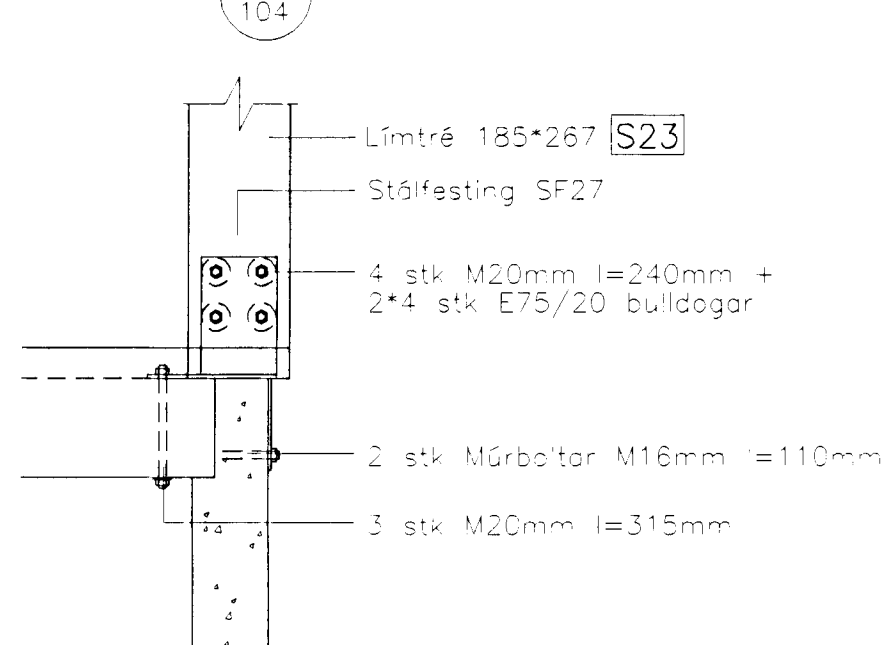

Byggingafræðingur
Algrætt þann
04 SEPT. 1997
Sigurbjarnir Halldórsson

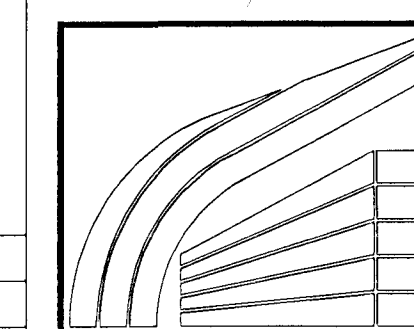

LÍMTRÉ HF.

REYKJAVÍK Sí: 568 7202
FAX: 568 7252

SÍF - Fornubúðir 5, Hafnarfirði

Snið A-A, sérmyndir

TEIKN.	DAGS.
REIKN.	VERK.
YFIRF.	BLAÐ.
MKV.	1:100, 1:20
	104

Breyting	Dags.	Skýring	Br.

Sigurbjarnir Halldórsson