Sérmynd 46/106 Mkv. 1:20

Snið A–A

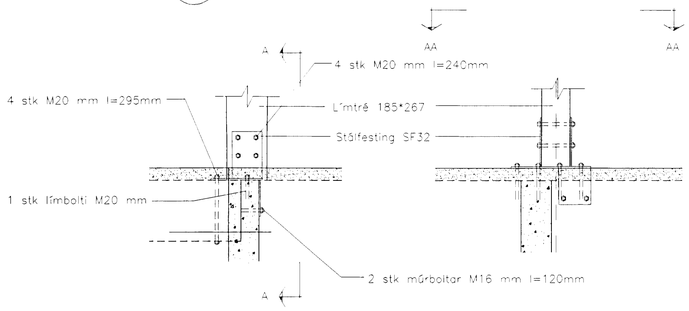

Sérmynd 47/106 Mkv. 1:20

Snið B–B

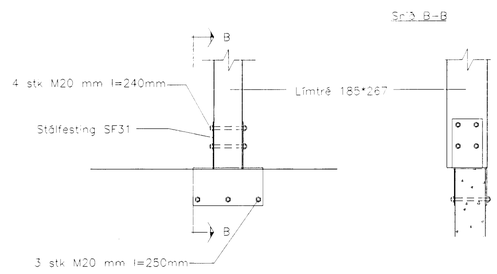

Sérmynd 48/106 Mkv. 1:20

Snið C–C

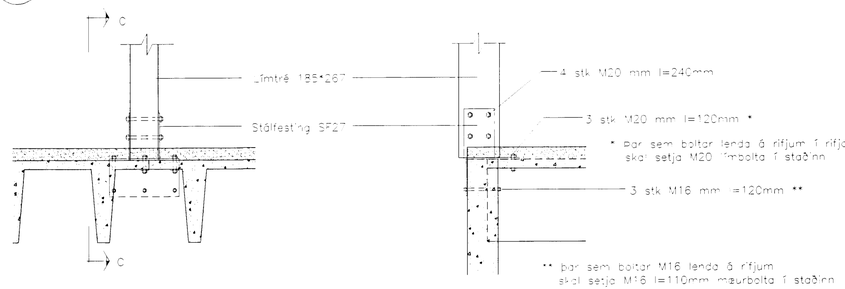

Snið AA–AA

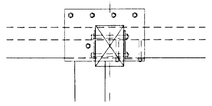

Sérmynd 49/106 Mkv. 1:20

Snið D–D

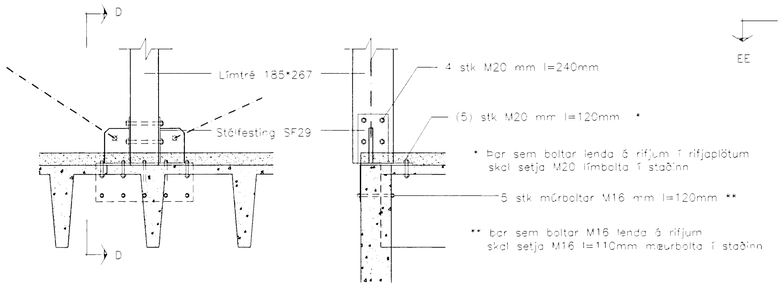

Sérmynd 50/106 Mkv. 1:20

Snið E–E

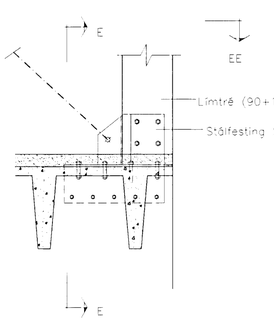

Snið F–F

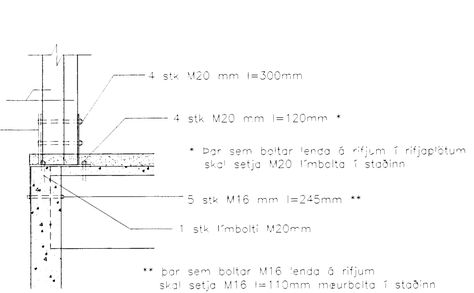

Sérmynd 51/106 Mkv. 1:20

Snið F–F

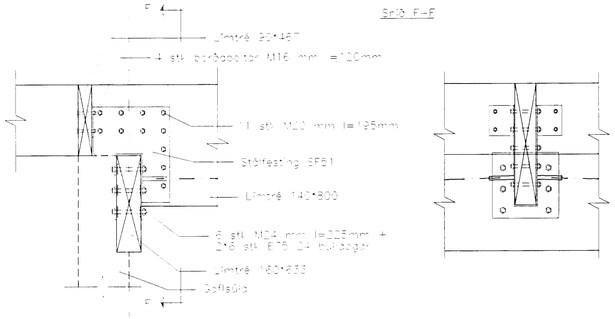

Snið EE–EE

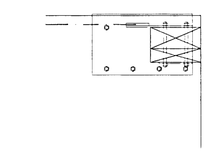

Sérmynd 52/107 Mkv. 1:20

Snið G–G

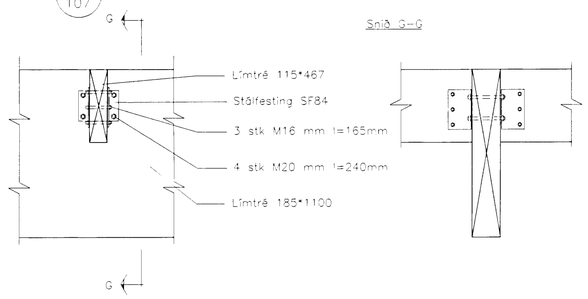

Sérmynd 53/107 Mkv. 1:20

Snið H–H

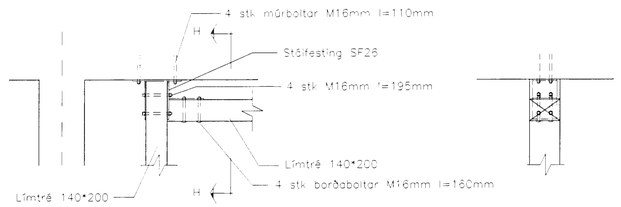

Sérmynd 54/106 Mkv. 1:20

Snið I–I

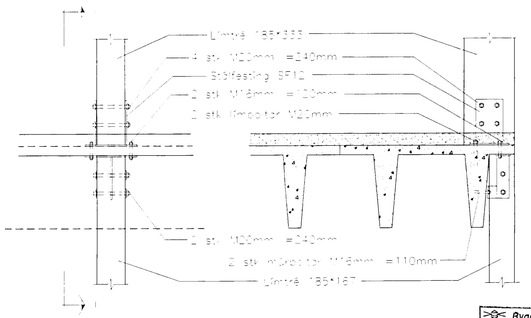

Byggingafulltrúi Hafnarfjarðar
Afgreitt þann
04 SEPT. 1997
Sigurbjartur Halldórsson

S:\F-112.DWG

Breyting	Dags.	Skýring	Br.

LÍMTRÉ HF. Reykjavík S: 568 7202 Fax: 568 7252

SÍF – Fornubúðir 5, Hafnarfirði

Sérmyndir

TEIKN. HFB/BI	DAGS. 97.08
REIKN. BI	VERK
YFIRF.	BLAÐ 112
MKV. 1:20	