## Stálfesting SF23 Mkv. 1:5
Samtals 22 stk

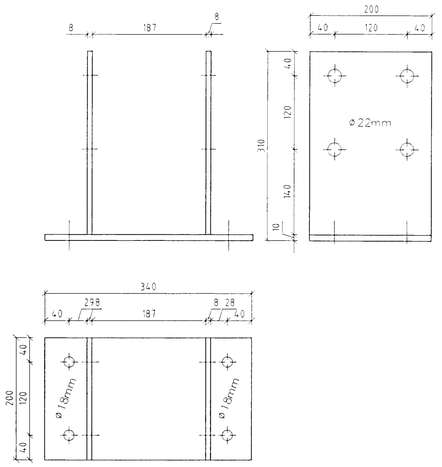


## Stálfesting SF24 Mkv. 1:5
Samtals 2 stk

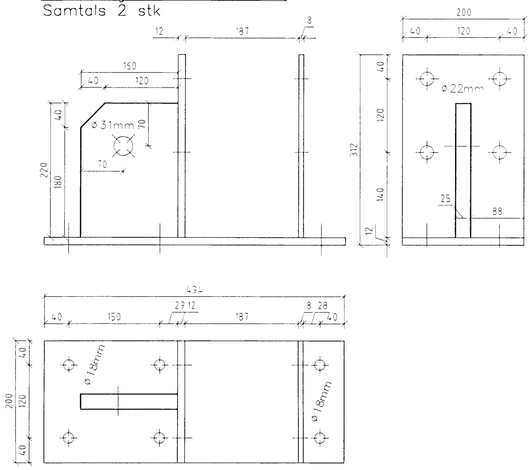


## Stálfesting SF25 Mkv. 1:5
Samtals 1 stk

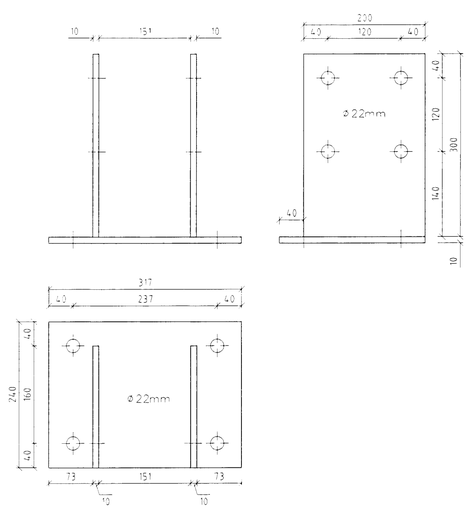


## Stálfesting SF26 Mkv. 1:5
Samtals 8 stk

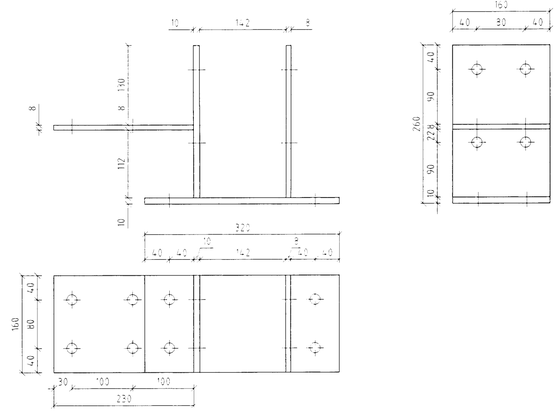


## Stálfesting SF27 Mkv. 1:5
Samtals 21 stk

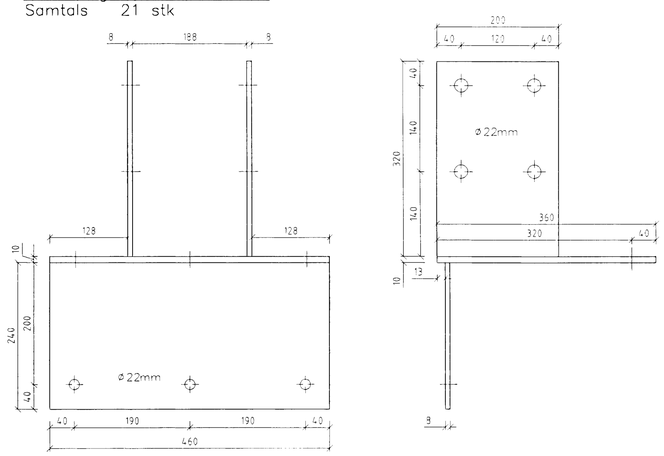


## Stálfesting SF28 Mkv. 1:5
Samtals 1 stk

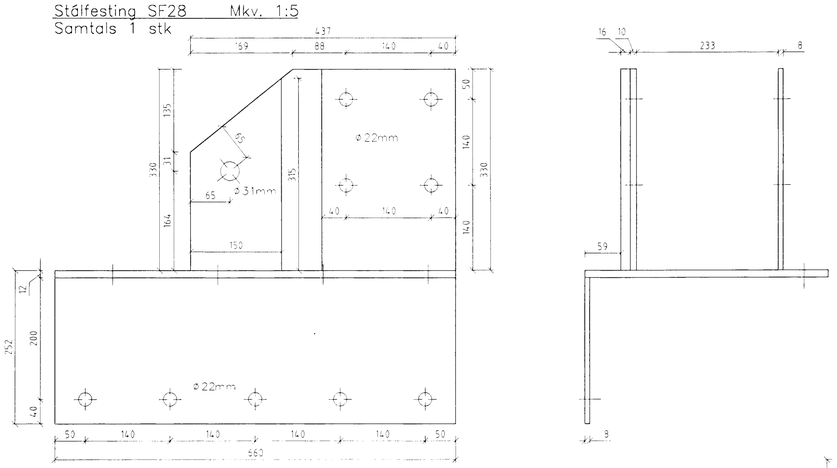





## Stálfesting SF29 Mkv. 1:5
Samtals 4 stk

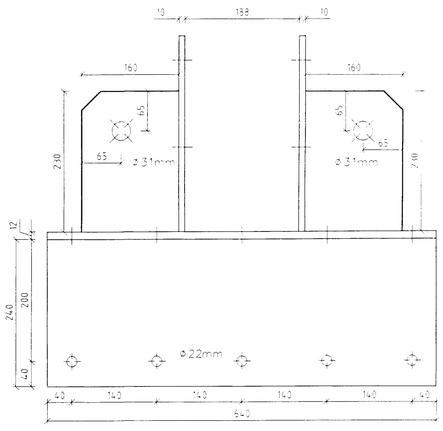


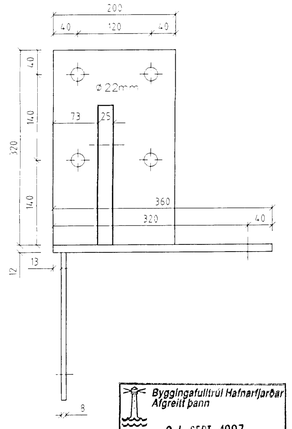


## Stálfesting SF30 Mkv. 1:5
Samtals 2 stk

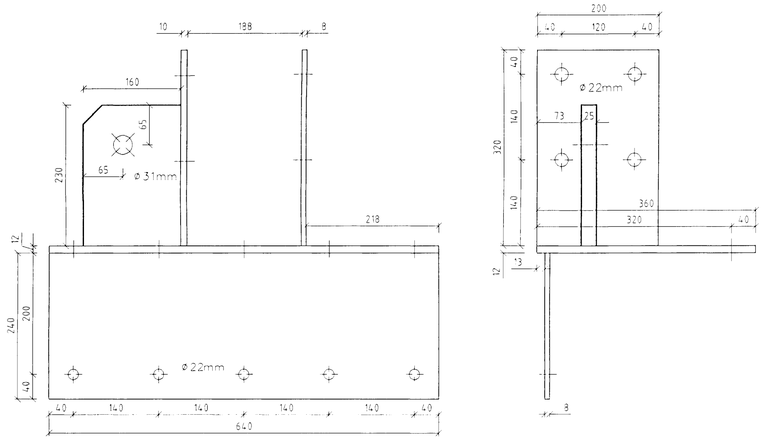


Byggingafulltrúi Hafnarfjarðar
Afgreitt þann
04 SEPT. 1997
Sigurbjartur Halldórsson

SIF-204.dwg

| | | | |
|---|---|---|---|
| LÍMTRÉ HF. REYKJAVÍK S: 568 7202 FAX: 568 7252 | TEIKN. | | DAGS. 97.08 |
| | REIKN. | | VERK |
| SÍF – Fornubúðir 5, Hafnarfirði | YFIRF. | | BLAD 204 |
| Festingar | MKV. 1:5 | | |

| Breyting | Dags. | Skýring | Br. |
|---|---|---|---|
| | | | |
| | | | |