Stálfesting SF49 Mkv. 1:5
Samtals 1 stk + 1 stk speglað

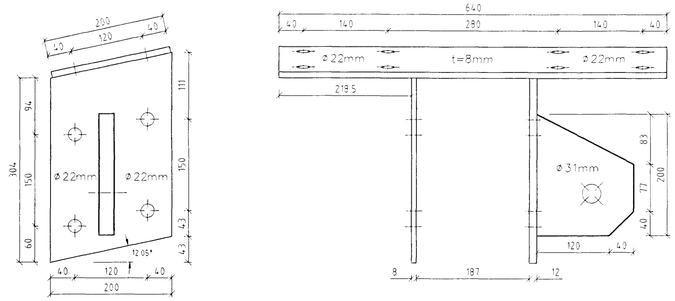

Stálfesting SF50 Mkv. 1:5
Samtals 1 stk

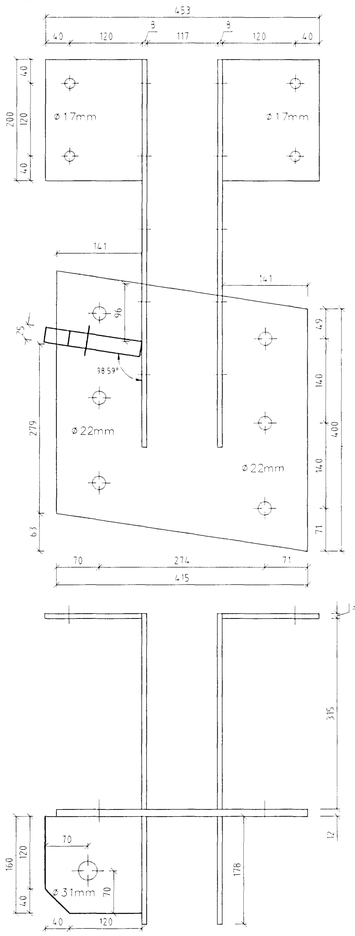

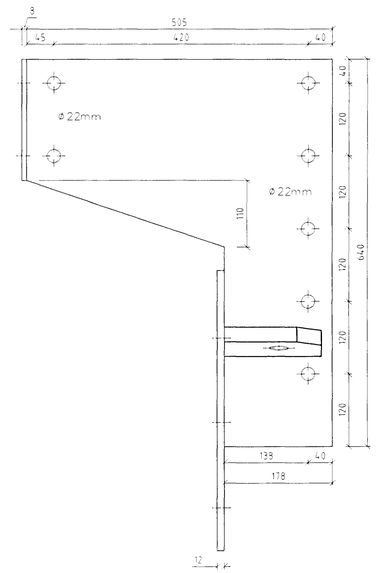

Stálfesting SF51.1 Mkv. 1:5
Samtals 9 stk

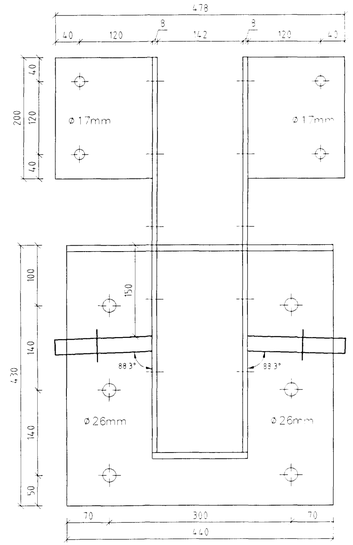

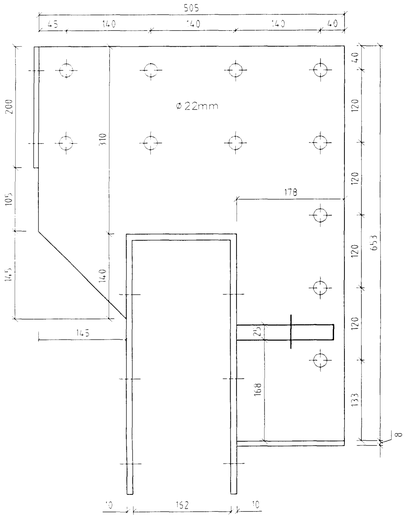

Stálfesting SF51.2 Mkv. 1:5
Samtals 1 stk

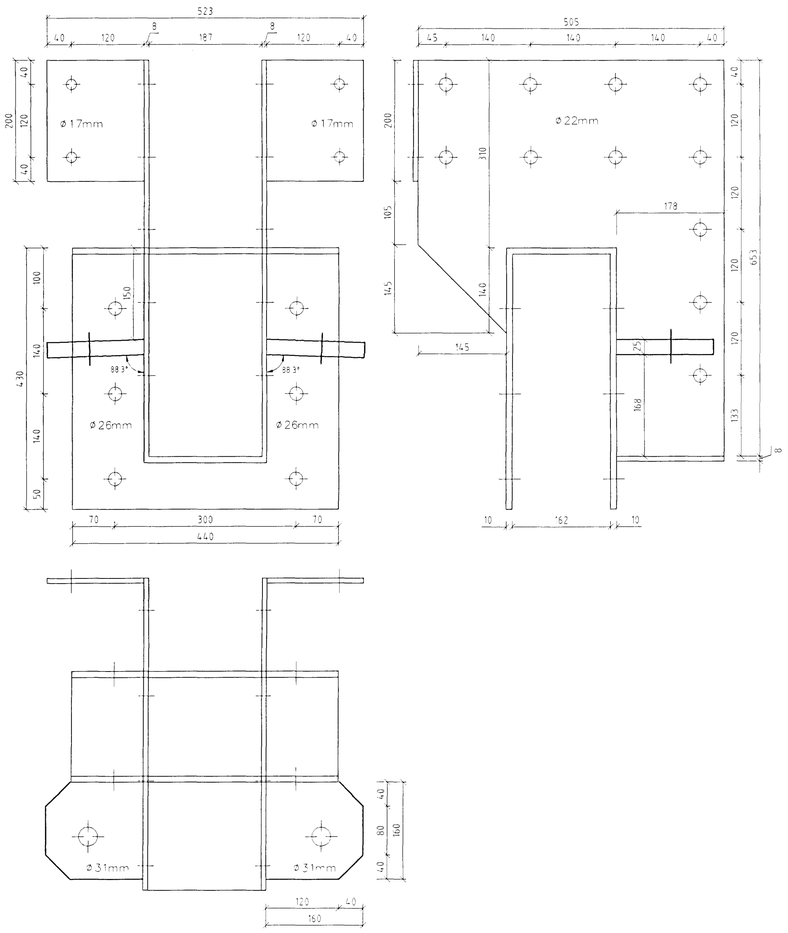

Stálfesting SF52 Mkv. 1:5
Samtals 1 stk

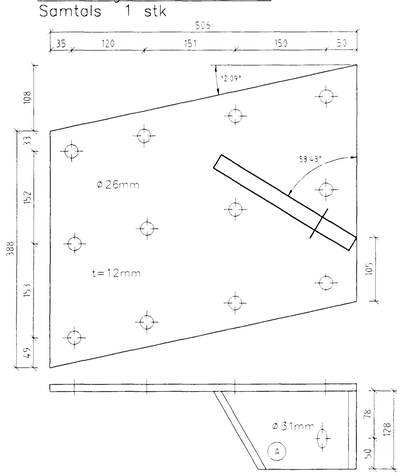

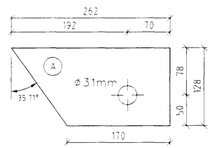

Stálfesting SF53 Mkv. 1:5
Samtals 1 stk

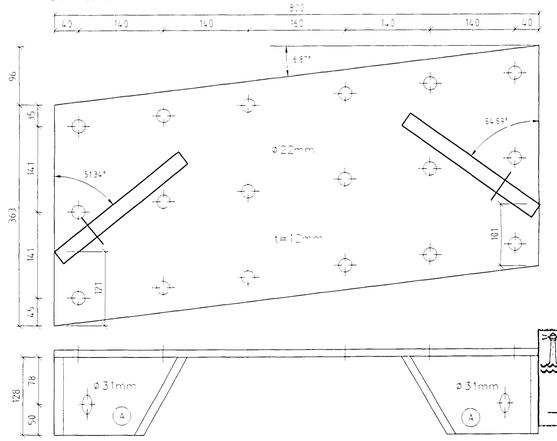

Byggingafulltrúi Hafnarfjarðar
Afgreitt þann
04 SEPT. 1997
Sigurbjartur Halldórsson

SÍF-207.dwg

Breyting	Dags.	Skýring	Br.

LÍMTRÉ HF. REYKJAVÍK S: 568 7202 FAX: 568 7252

SÍF – Fornubúðir 5, Hafnarfirði

Festingar

TEIKN.	DAGS. 97.08
REIKN.	VERK
YFIRF.	BLAÐ 207
MKV. 1:5	